


# 広島港

## PORT OF HIROSHIMA

令和元年十二月作成

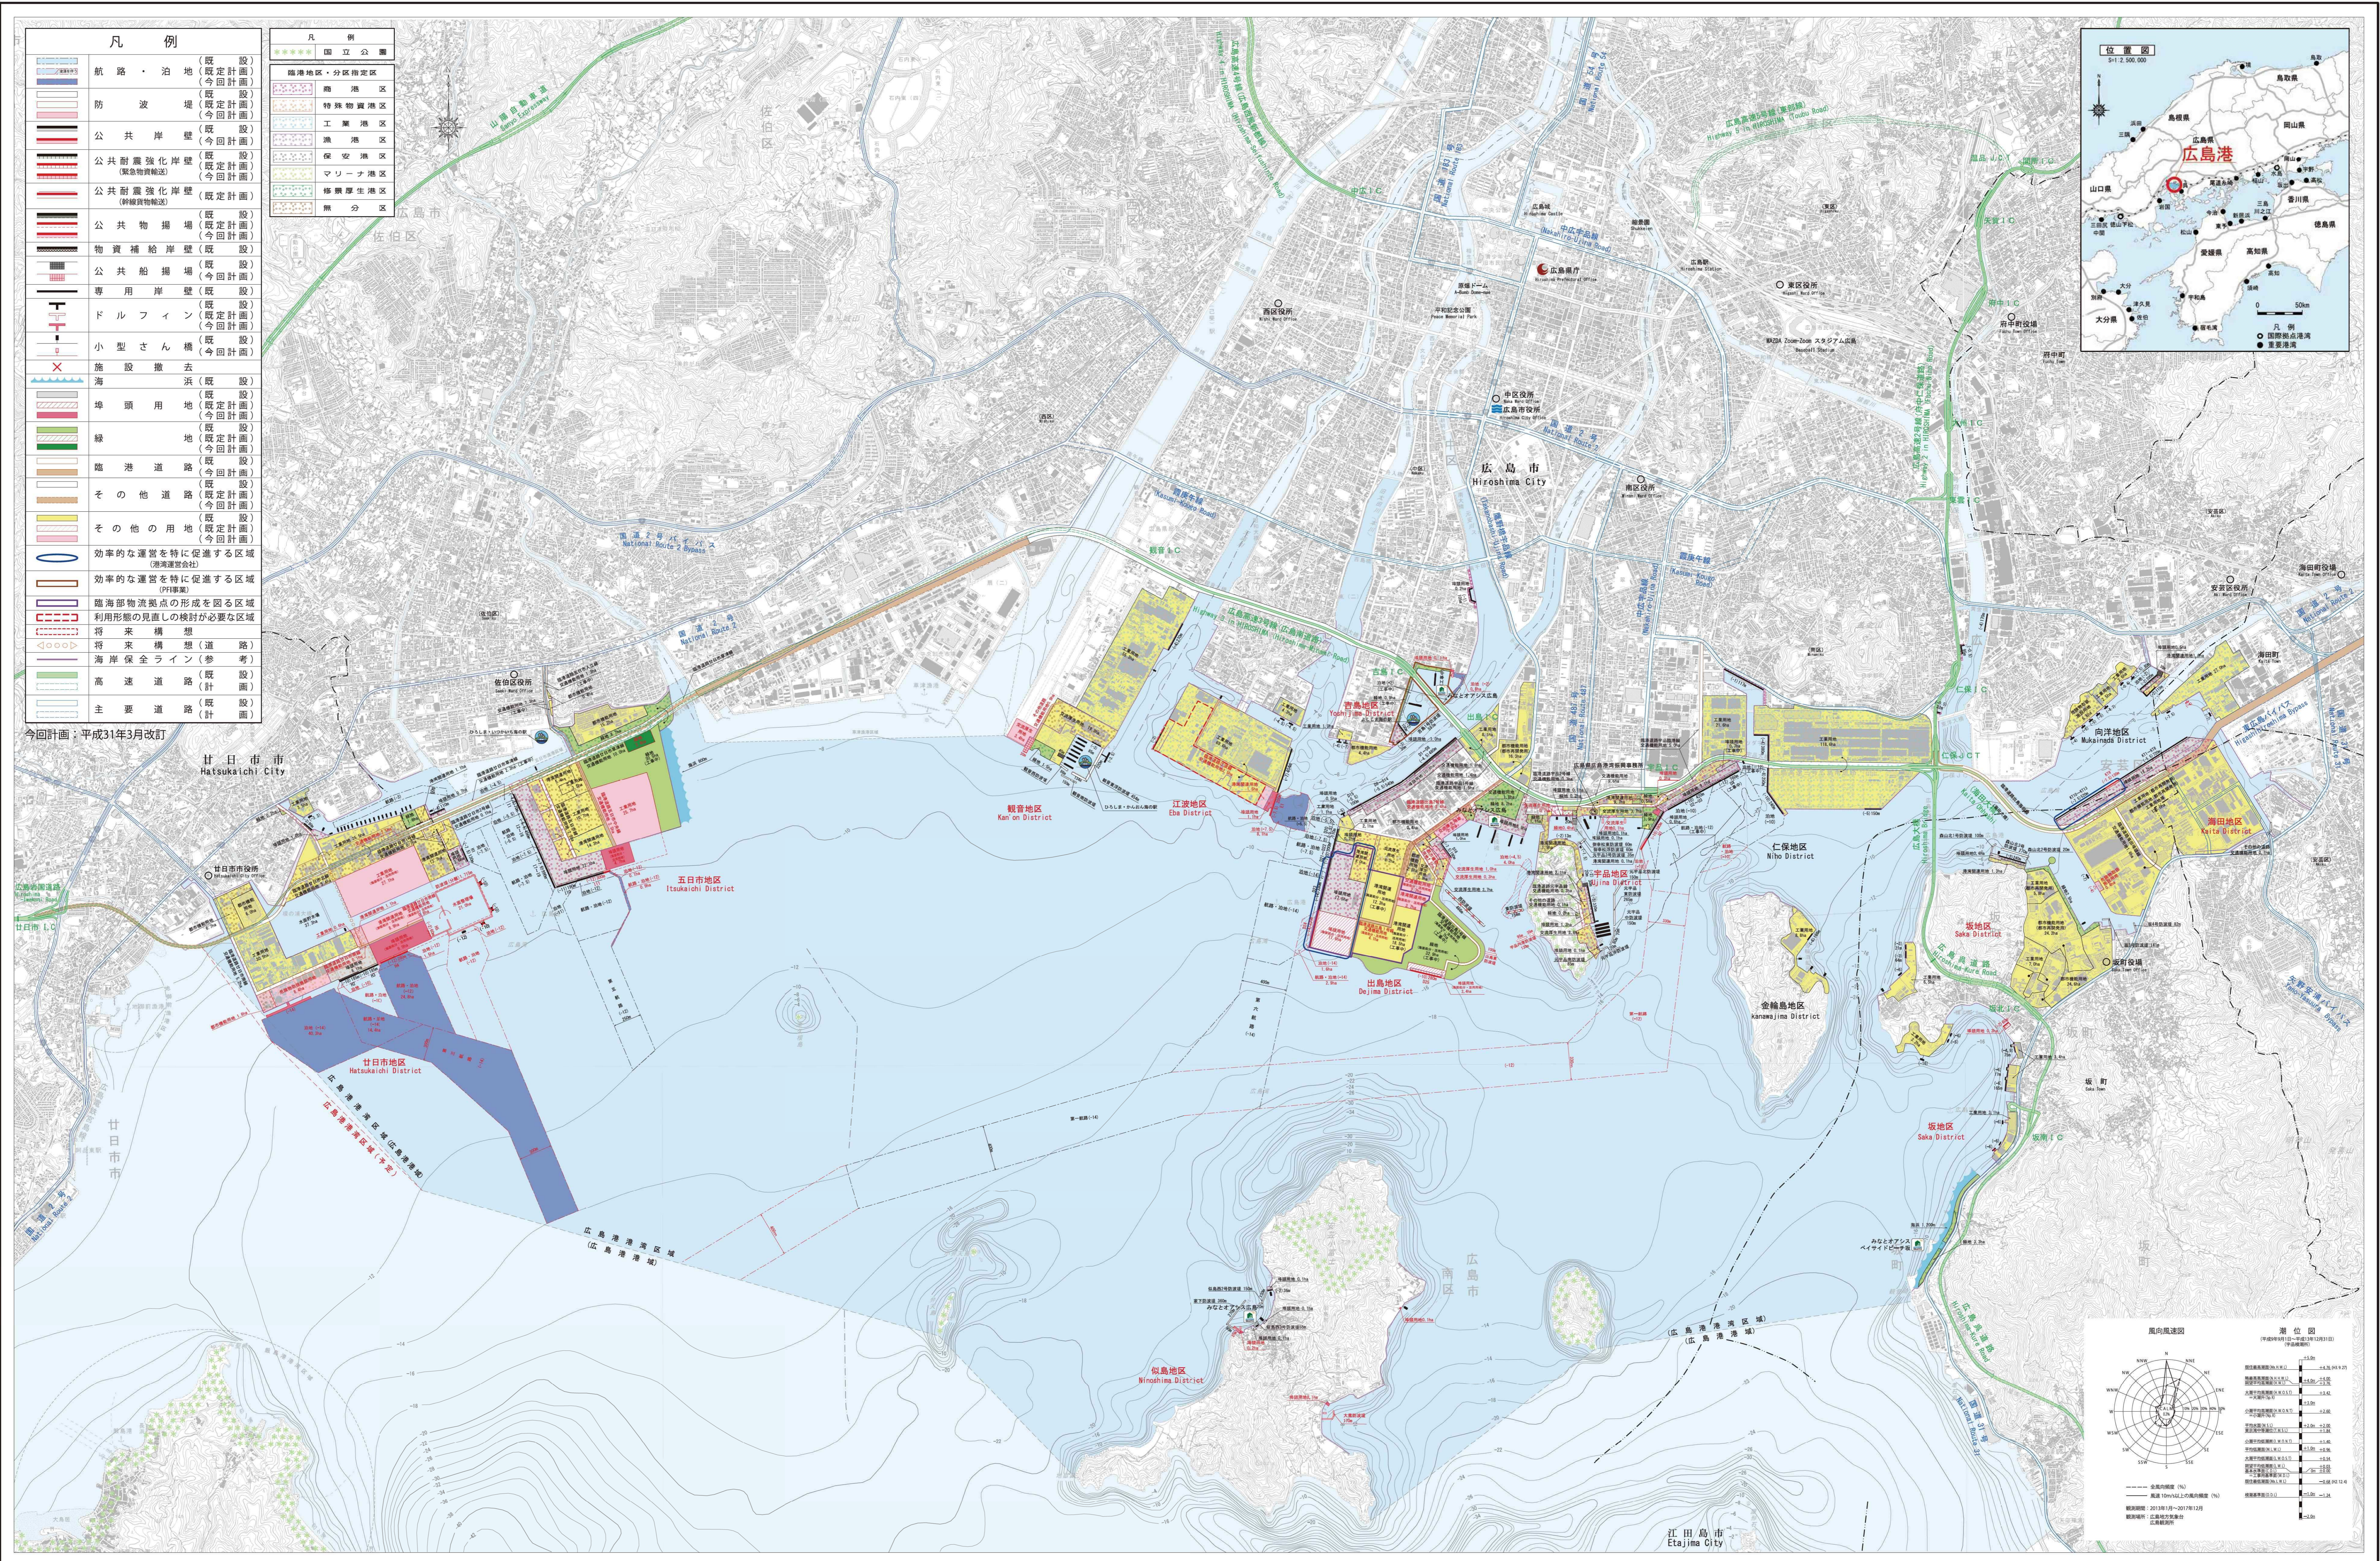


凡例	
	航路・泊地 (既定計画)
	防波堤 (既定計画)
	公共岸壁 (既定計画)
	公共耐震強化岸壁 (緊急物資輸送) (既定計画)
	公共耐震強化岸壁 (既定計画)
	公共物揚場 (既定計画)
	物資補給岸壁 (既定計画)
	公共船揚場 (既定計画)
	専用岸壁 (既定計画)
	ドルフィン (既定計画)
	小型せん橋 (既定計画)
	施設撤去
	海浜 (既定計画)
	埠頭用地 (既定計画)
	緑地 (既定計画)
	臨港道路 (既定計画)
	その他の道路 (既定計画)
	その他の用地 (既定計画)
	効率的な運営を特に促進する区域 (港湾運営会社)
	効率的な運営を特に促進する区域 (PFI事業)
	臨海部物流拠点の形成を図る区域
	利用形態の見直しの検討が必要な区域
	将来構想 (道路)
	海岸保全ライン (参考)
	高速道路 (計画)
	主要道路 (計画)

凡例	
	臨港地区・分区指定区
	商港区
	工業港区
	漁港区
	保安港区
	マリーナ港区
	修養厚生地区
	無分区



今回計画：平成31年3月改訂

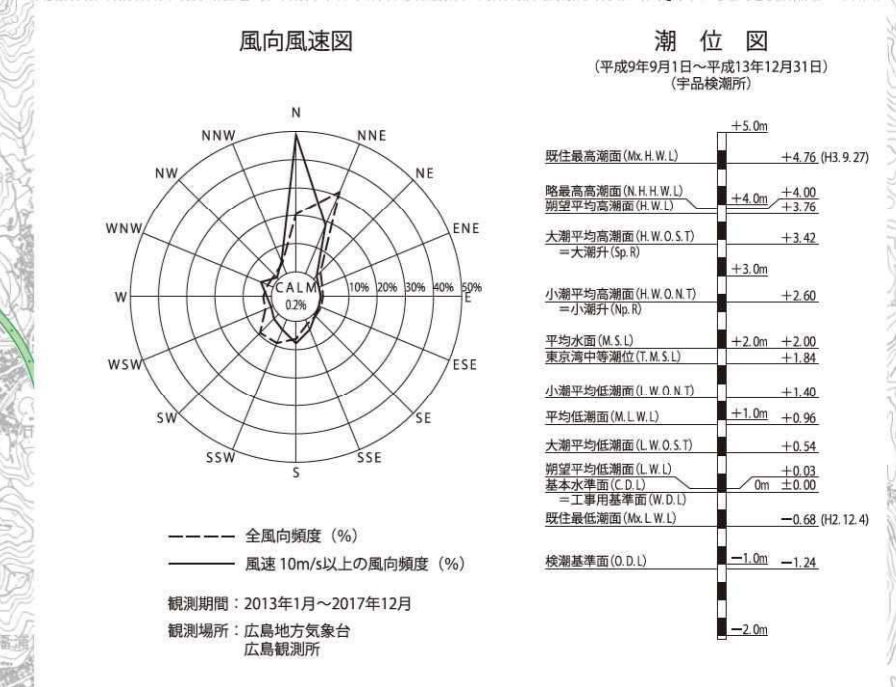

広島県広島港湾振興事務所