


附近見取図

1:10,000

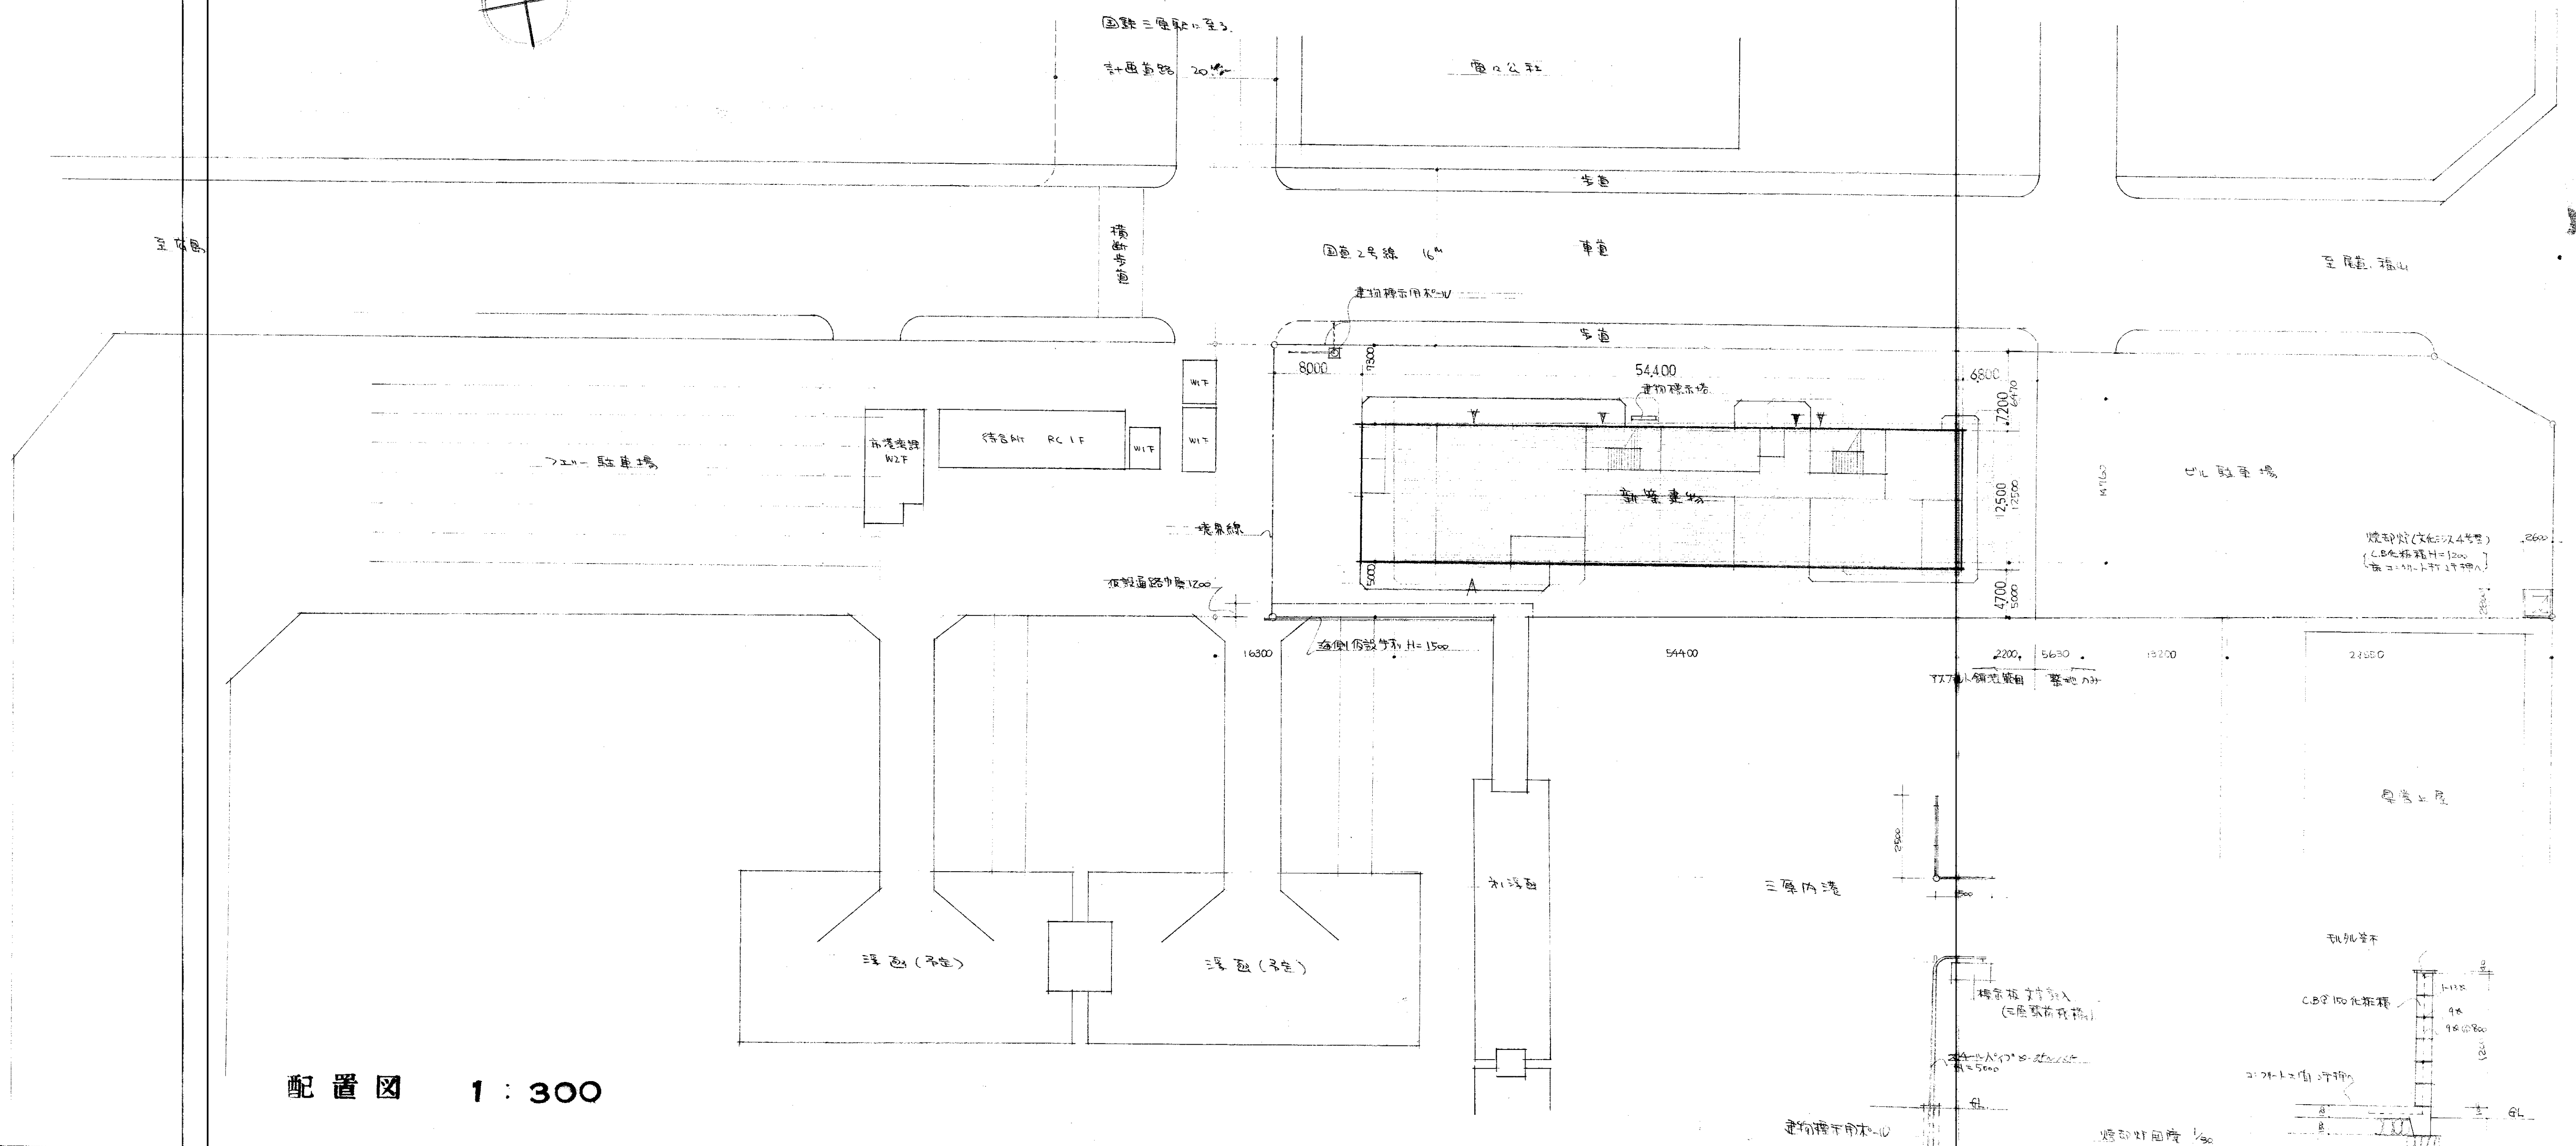

配置図 1:300

広島県土木建築部営繕課

設計者
1級建築士(登録)

工事名
三原港旅客上屋新築

図面内容・縮尺

配置図 1:300

昭和 46 年 1/20