
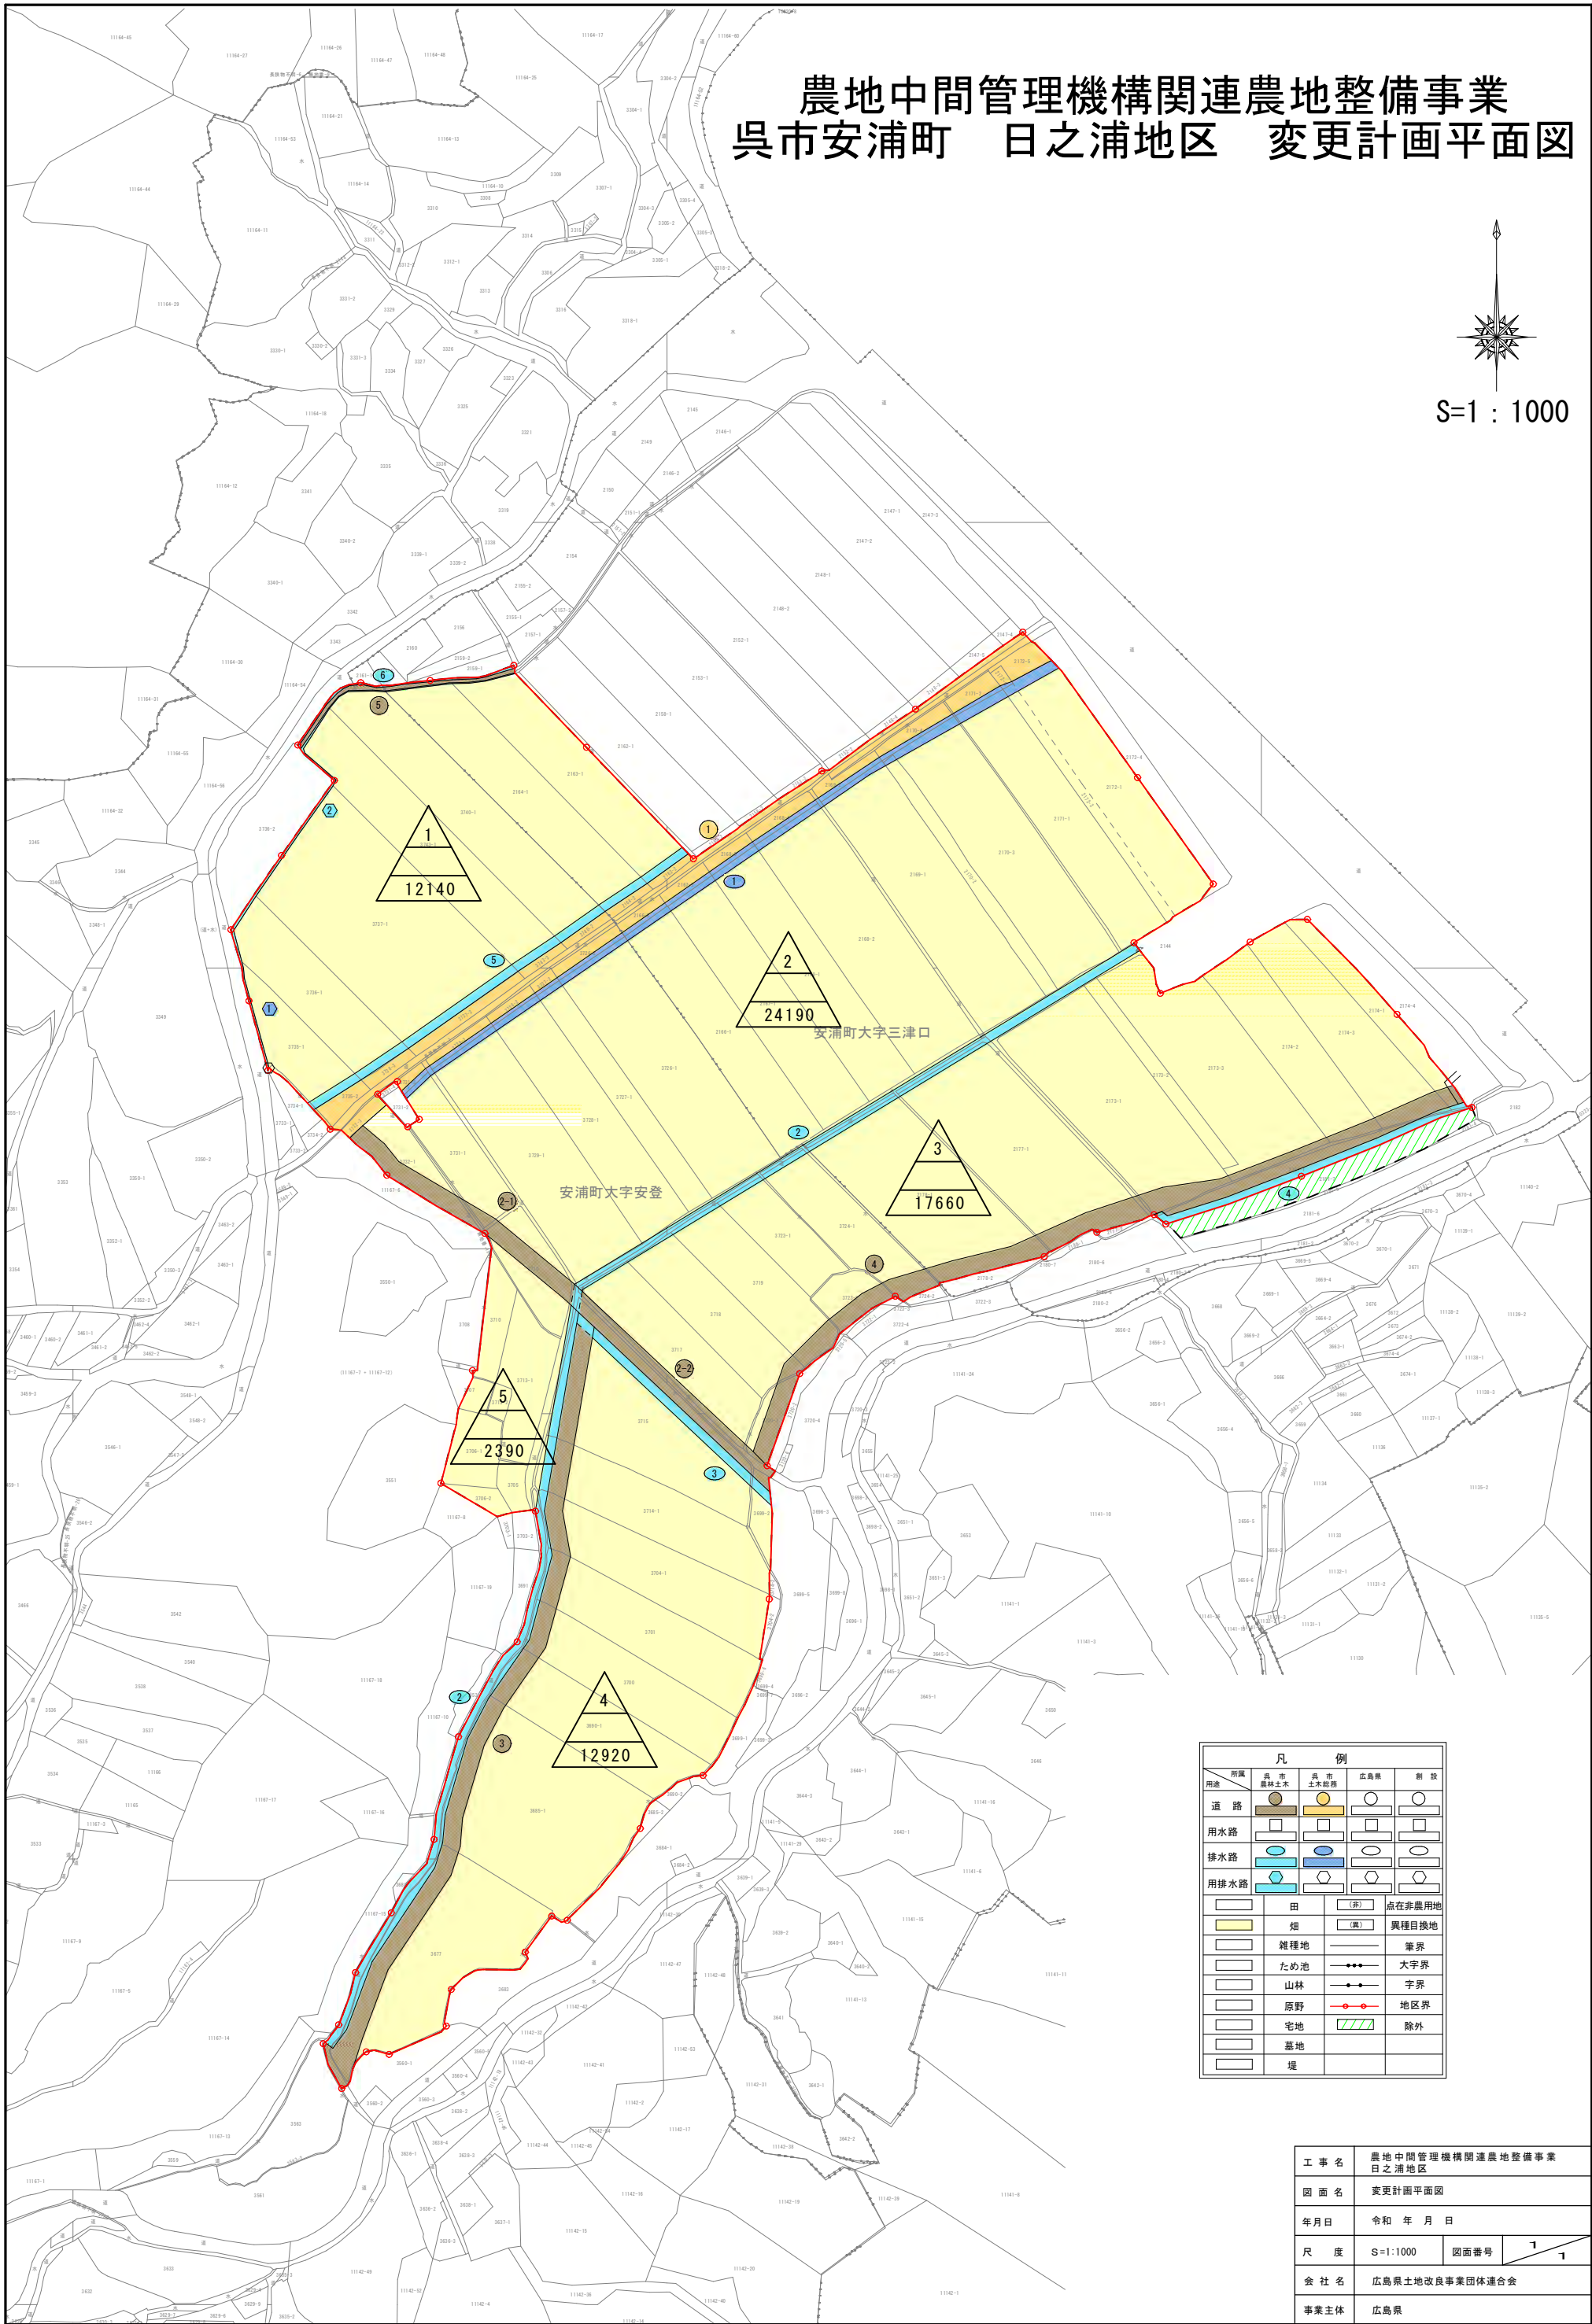


農地中間管理機構関連農地整備事業
呉市安浦町 日之浦地区 変更計画平面図

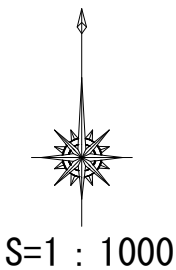

凡 例				
用途	所 属	呉 市 農林土木	呉 市 土木総務	広 島 県
道 路				
用水路				
排水路				
用排水路				
	田	(溝)	点在非農用地	
	畑	(溝)	異種目換地	
	雑種地		筆界	
	ため池		大字界	
	山林		字界	
	原野		地区界	
	宅地		除外	
	墓地			
	堤			

工 事 名	農地中間管理機構関連農地整備事業 日之浦地区		
図 面 名	変更計画平面図		
年 月 日	令和 年 月 日		
尺 度	S=1:1000	図面番号	1 / 1
会 社 名	広島県土地改良事業団体連合会		
事業主体	広島県		