


農地中間管理機構関連農地整備事業
広島県東広島市河内町 戸野地区
従前地図面 (No. 1)

S=1:1,000

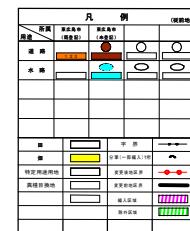


農地中間管理機構関連農地整備事業
広島県東広島市河内町 戸野地区
従前地図面 (No. 2)



S=1:1,000

No. 1 No. 2 No. 3


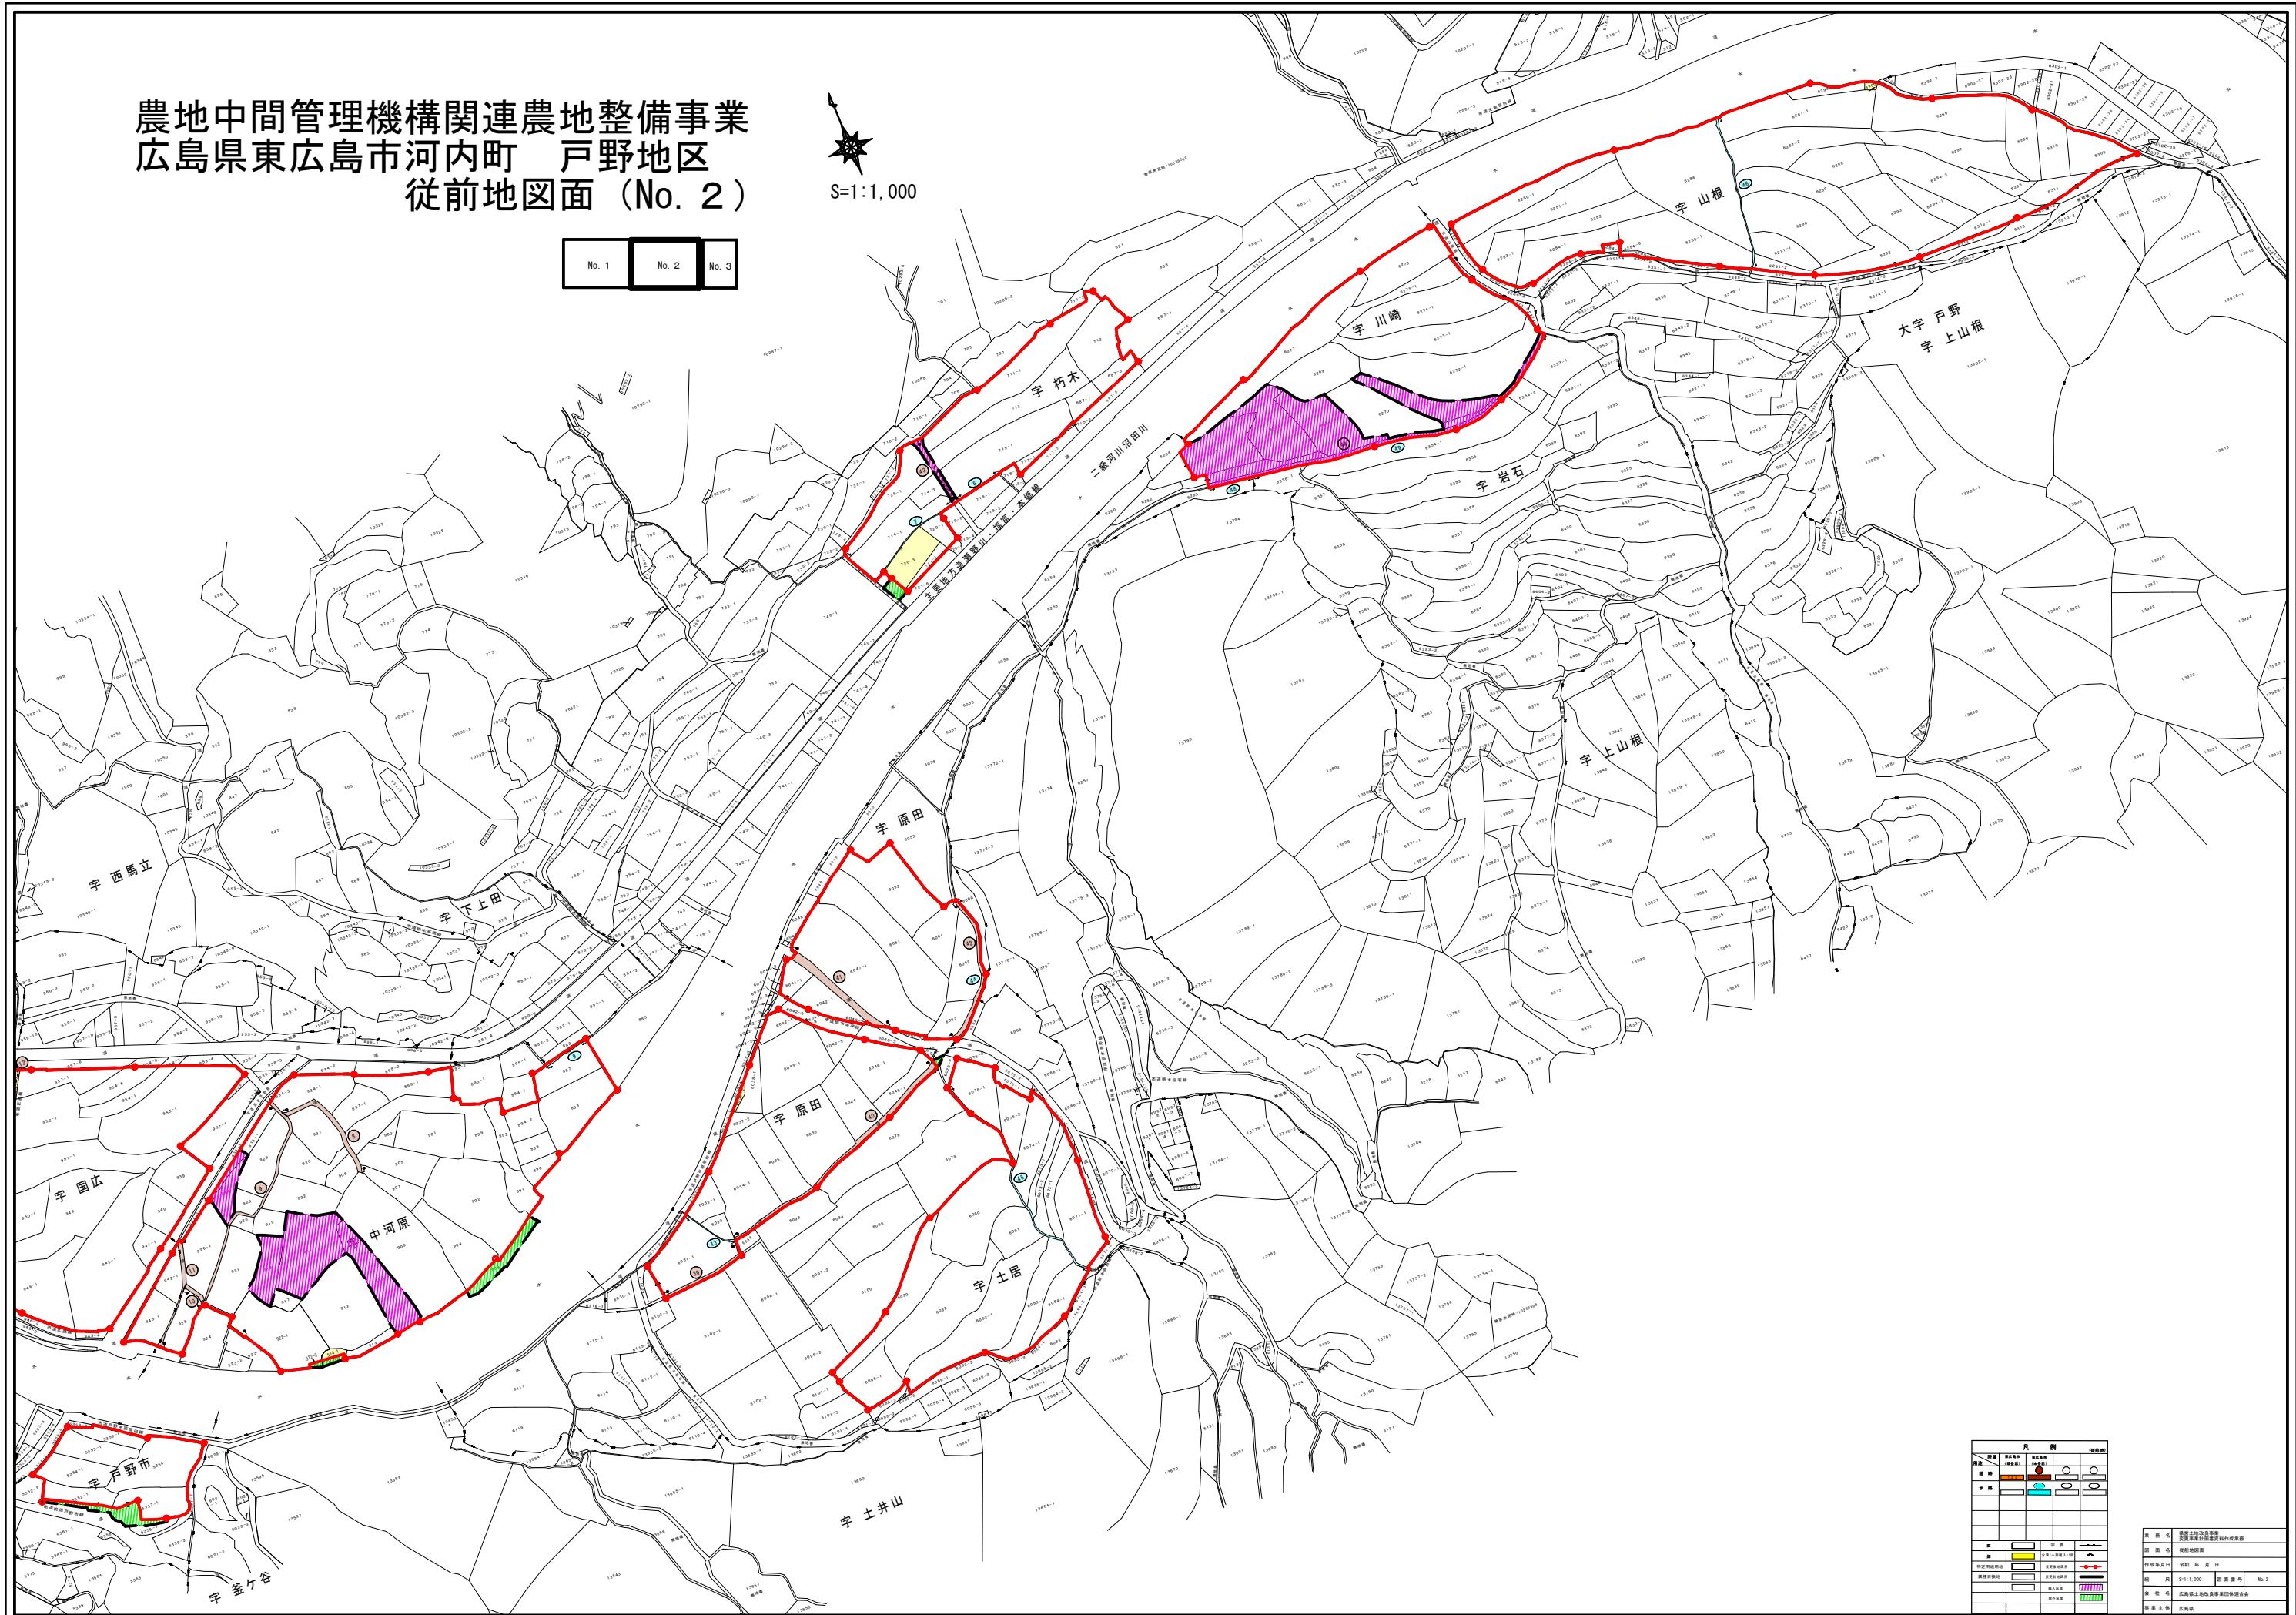


農地中間管理機構関連農地整備事業
広島県東広島市河内町 戸野地区
従前地図面 (No. 3)



S=1:1,000

No. 1	No. 2	No. 3
-------	-------	-------

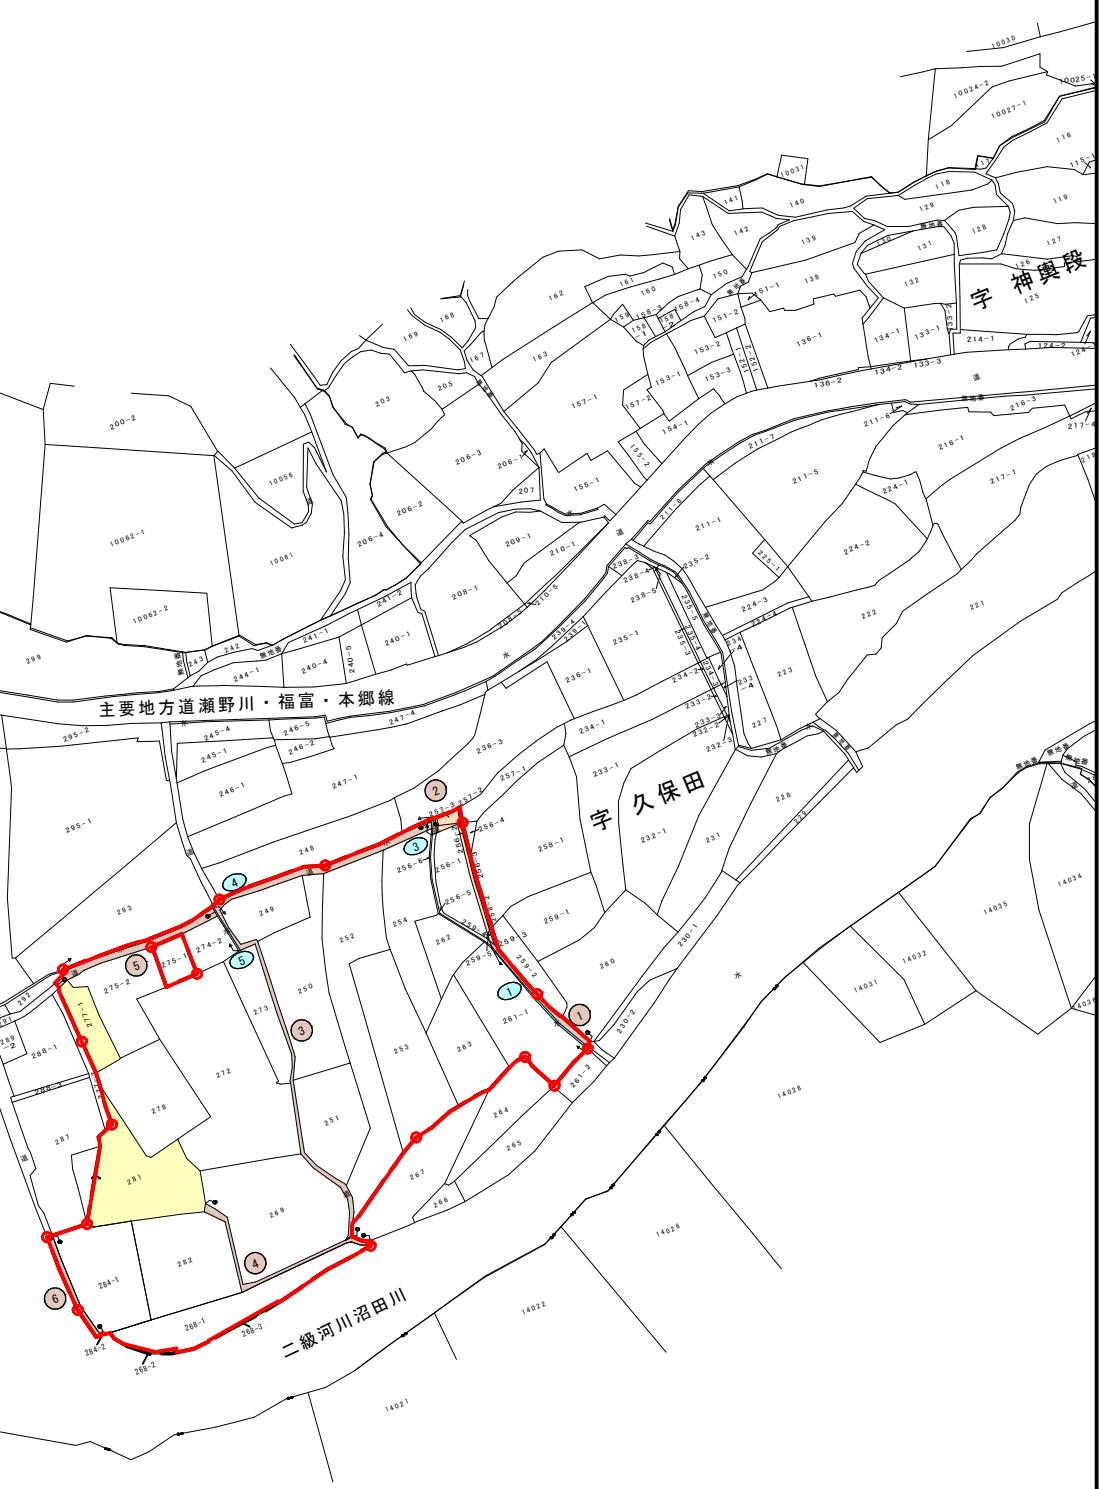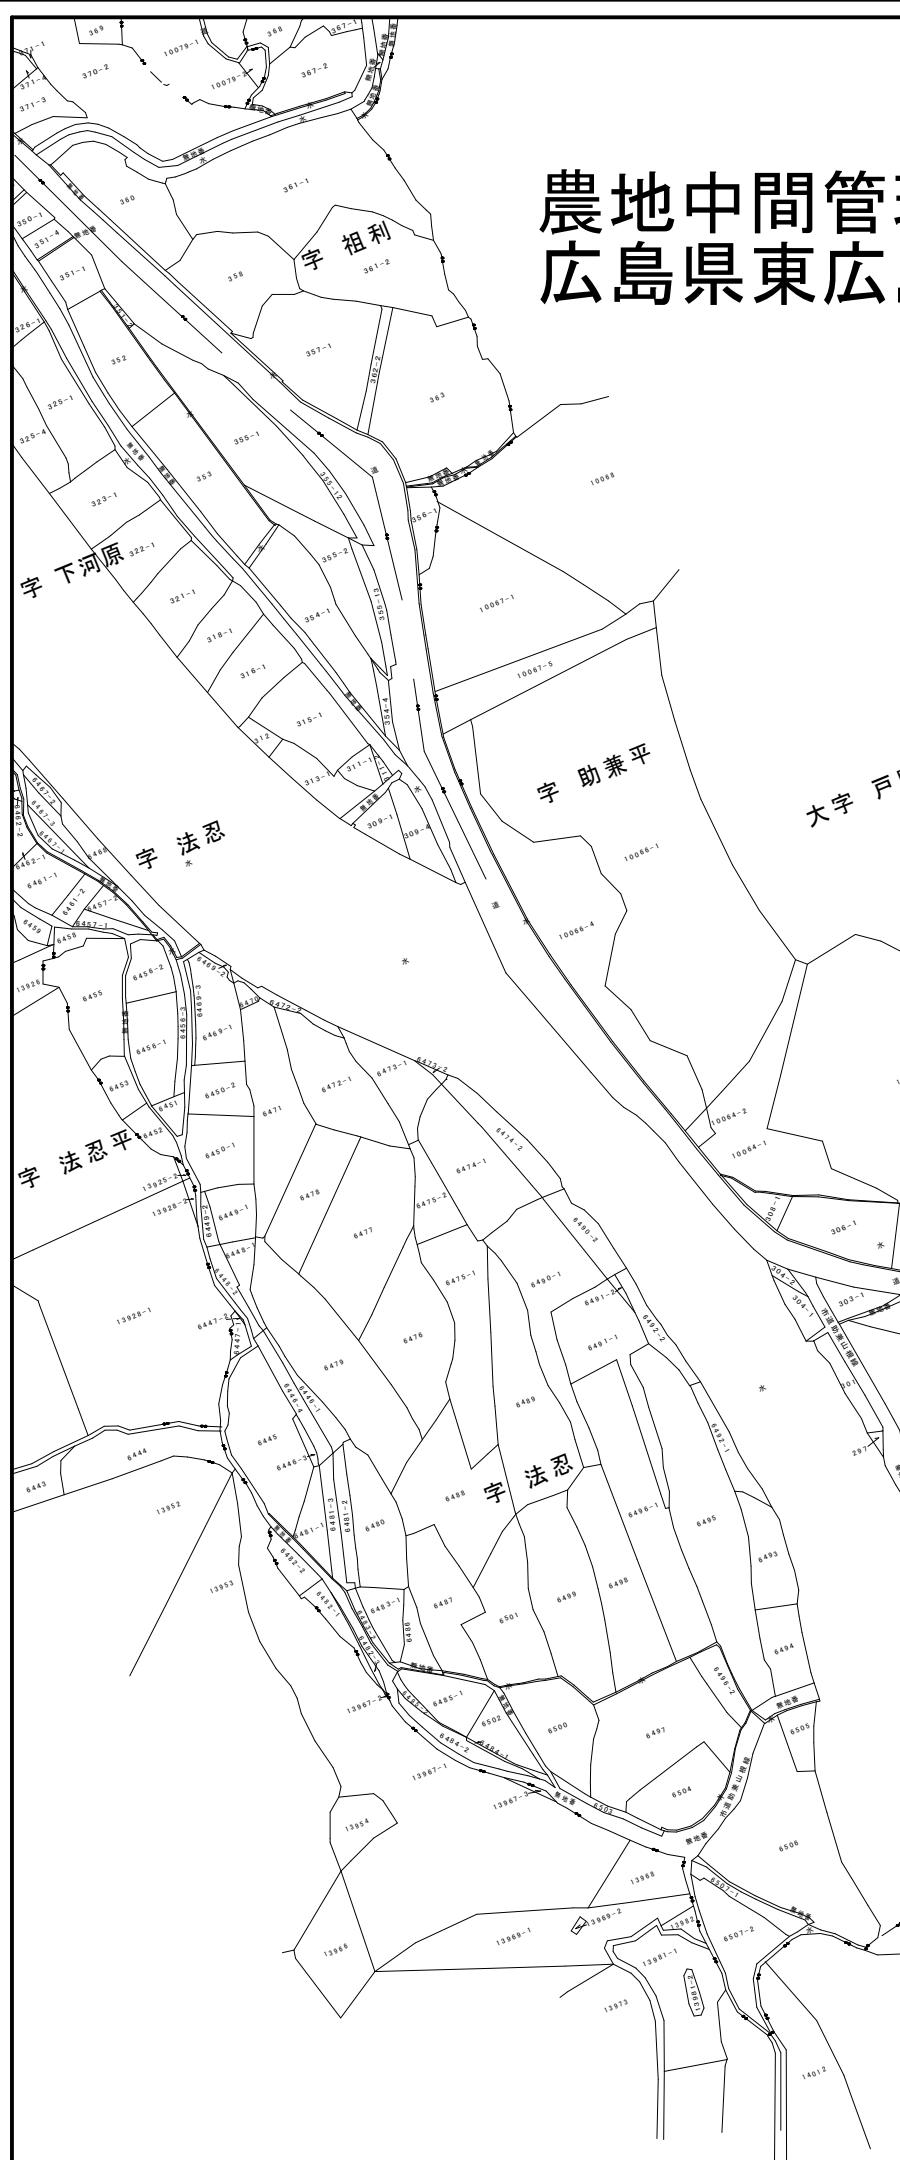

凡 例		(変則地)
用施	東広島市 (変則地)	○ ○
道路	分譲(一部隣人)付	○ ○
水路	○ ○	○ ○
田	○ ○	○ ○
畠	○ ○	○ ○
特定用途地	○ ○	○ ○
整理目隣地	○ ○	○ ○
個人区域	○ ○	○ ○
除外区域	○ ○	○ ○

業務名	農業土地改良事業 従前地図面計画書資料作成業務
図面名	従前地図面
作成年月日	令和 年 月 日
縮尺	S=1:1,000
会社名	広島県土地改良事業団体連合会
事業主体	広島県