





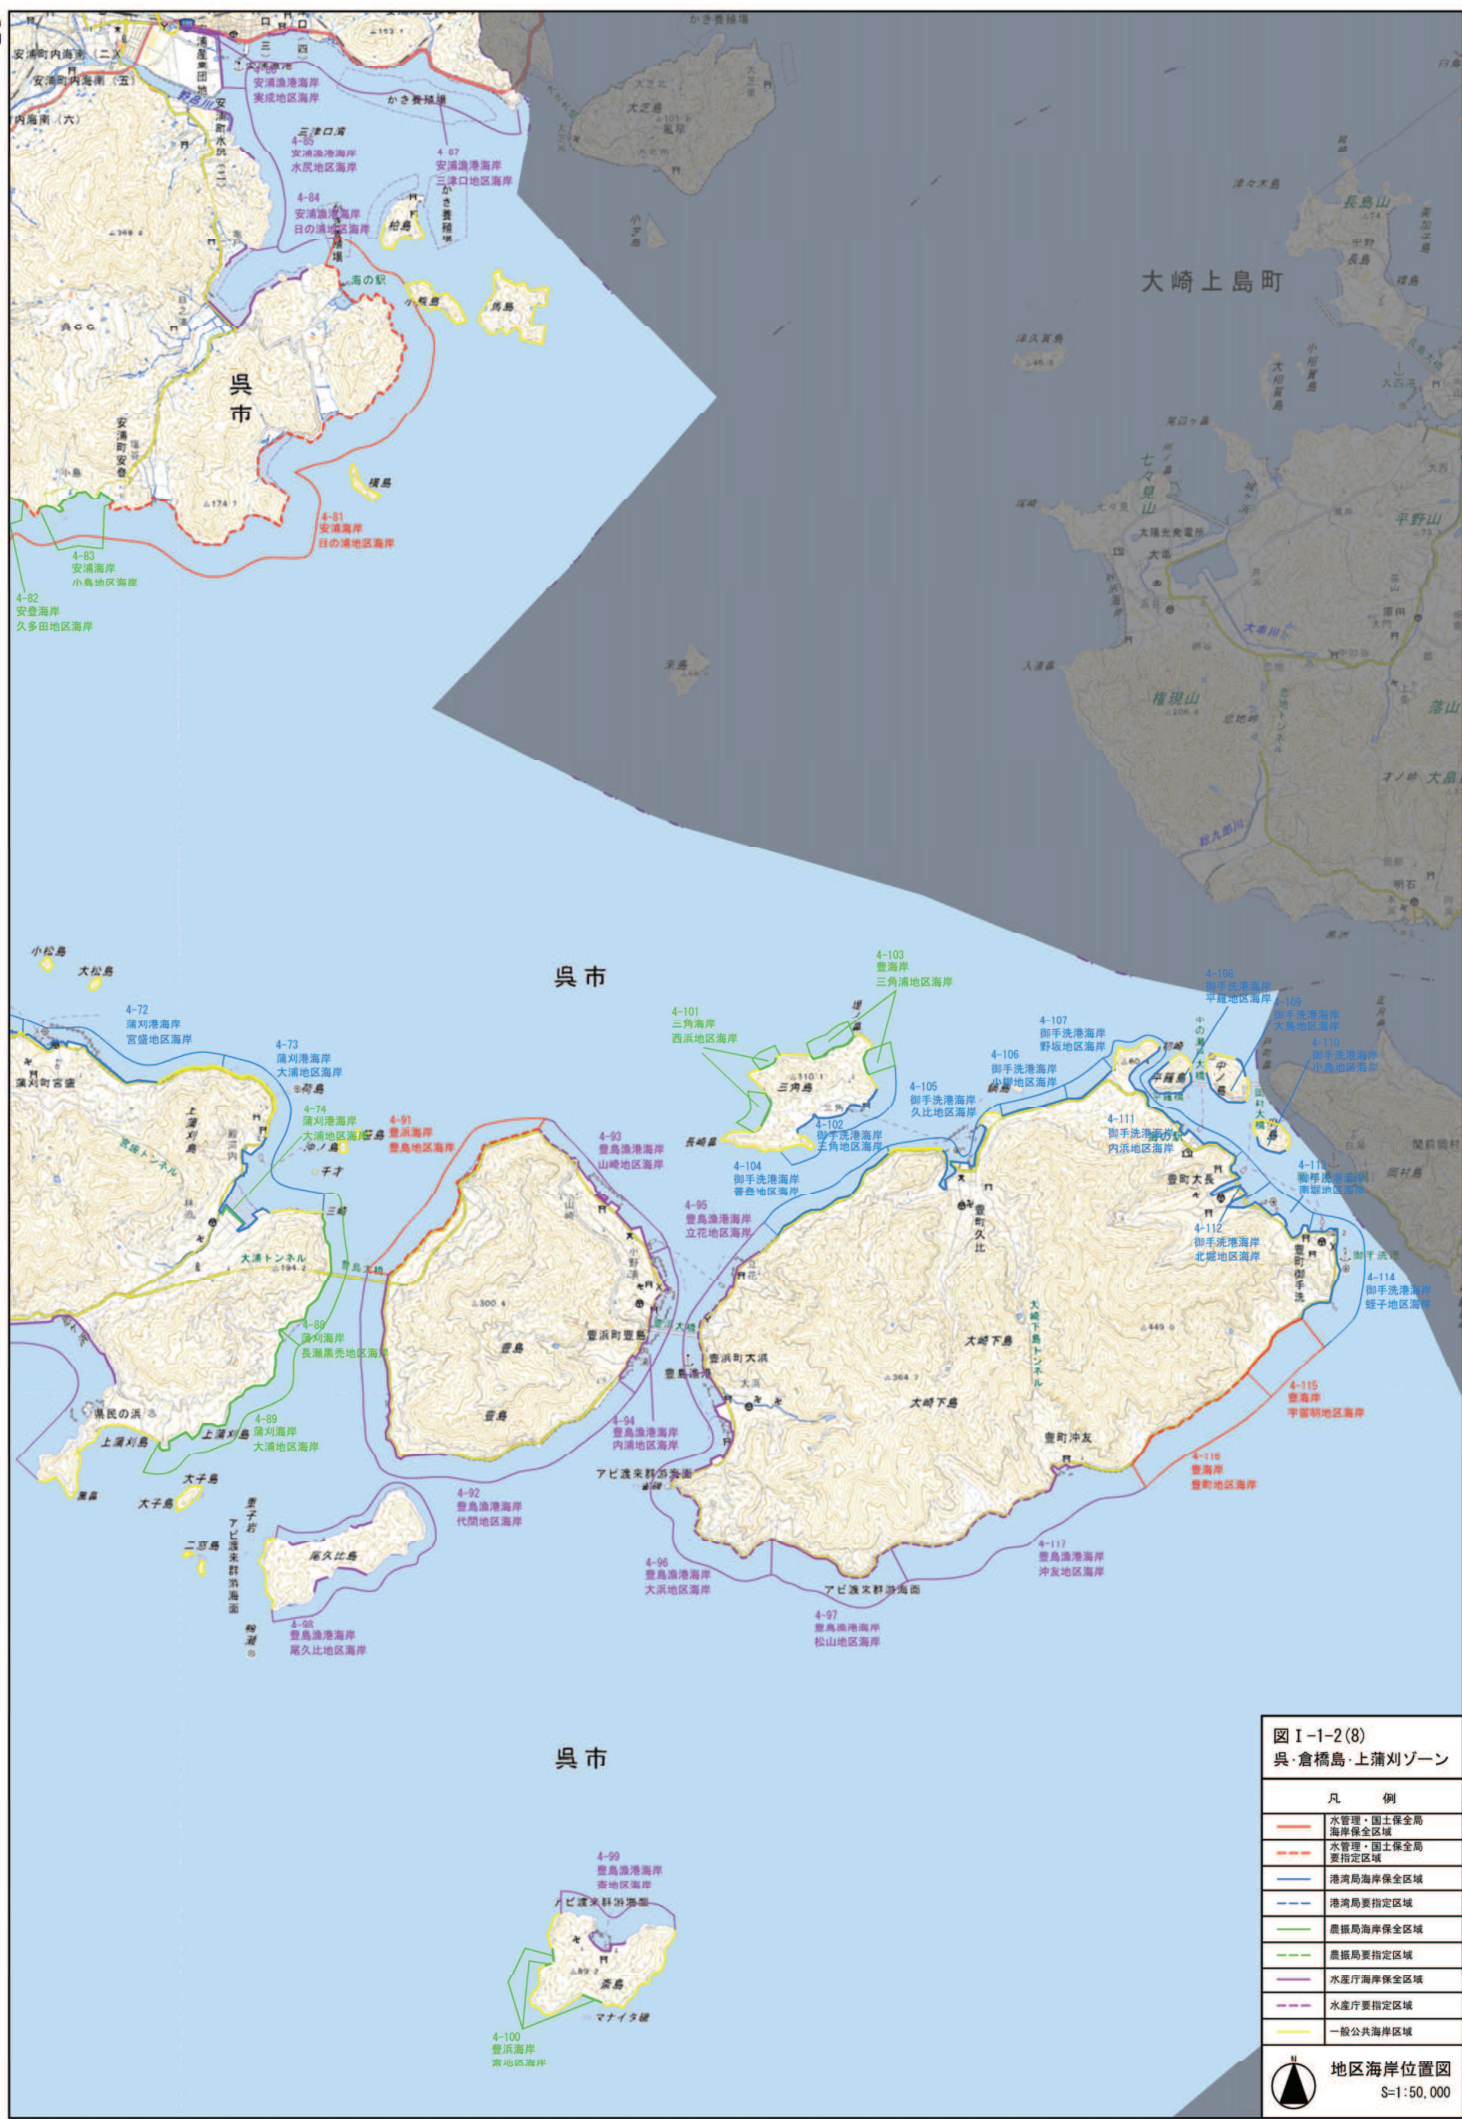


図 I-1-2(8)
呉・倉橋島・上蒲刈ゾーン

凡	例
—	水管理・国土保全局 海岸保全区域
- - -	水管理・国土保全局 要指定区域
—	港湾局海岸保全区域
- - -	港湾局要指定区域
—	農林局海岸保全区域
- - -	農林局要指定区域
—	水産庁海岸保全区域
- - -	水産庁要指定区域
—	一般公共海岸区域

地区海岸位置図
S=1:50,000

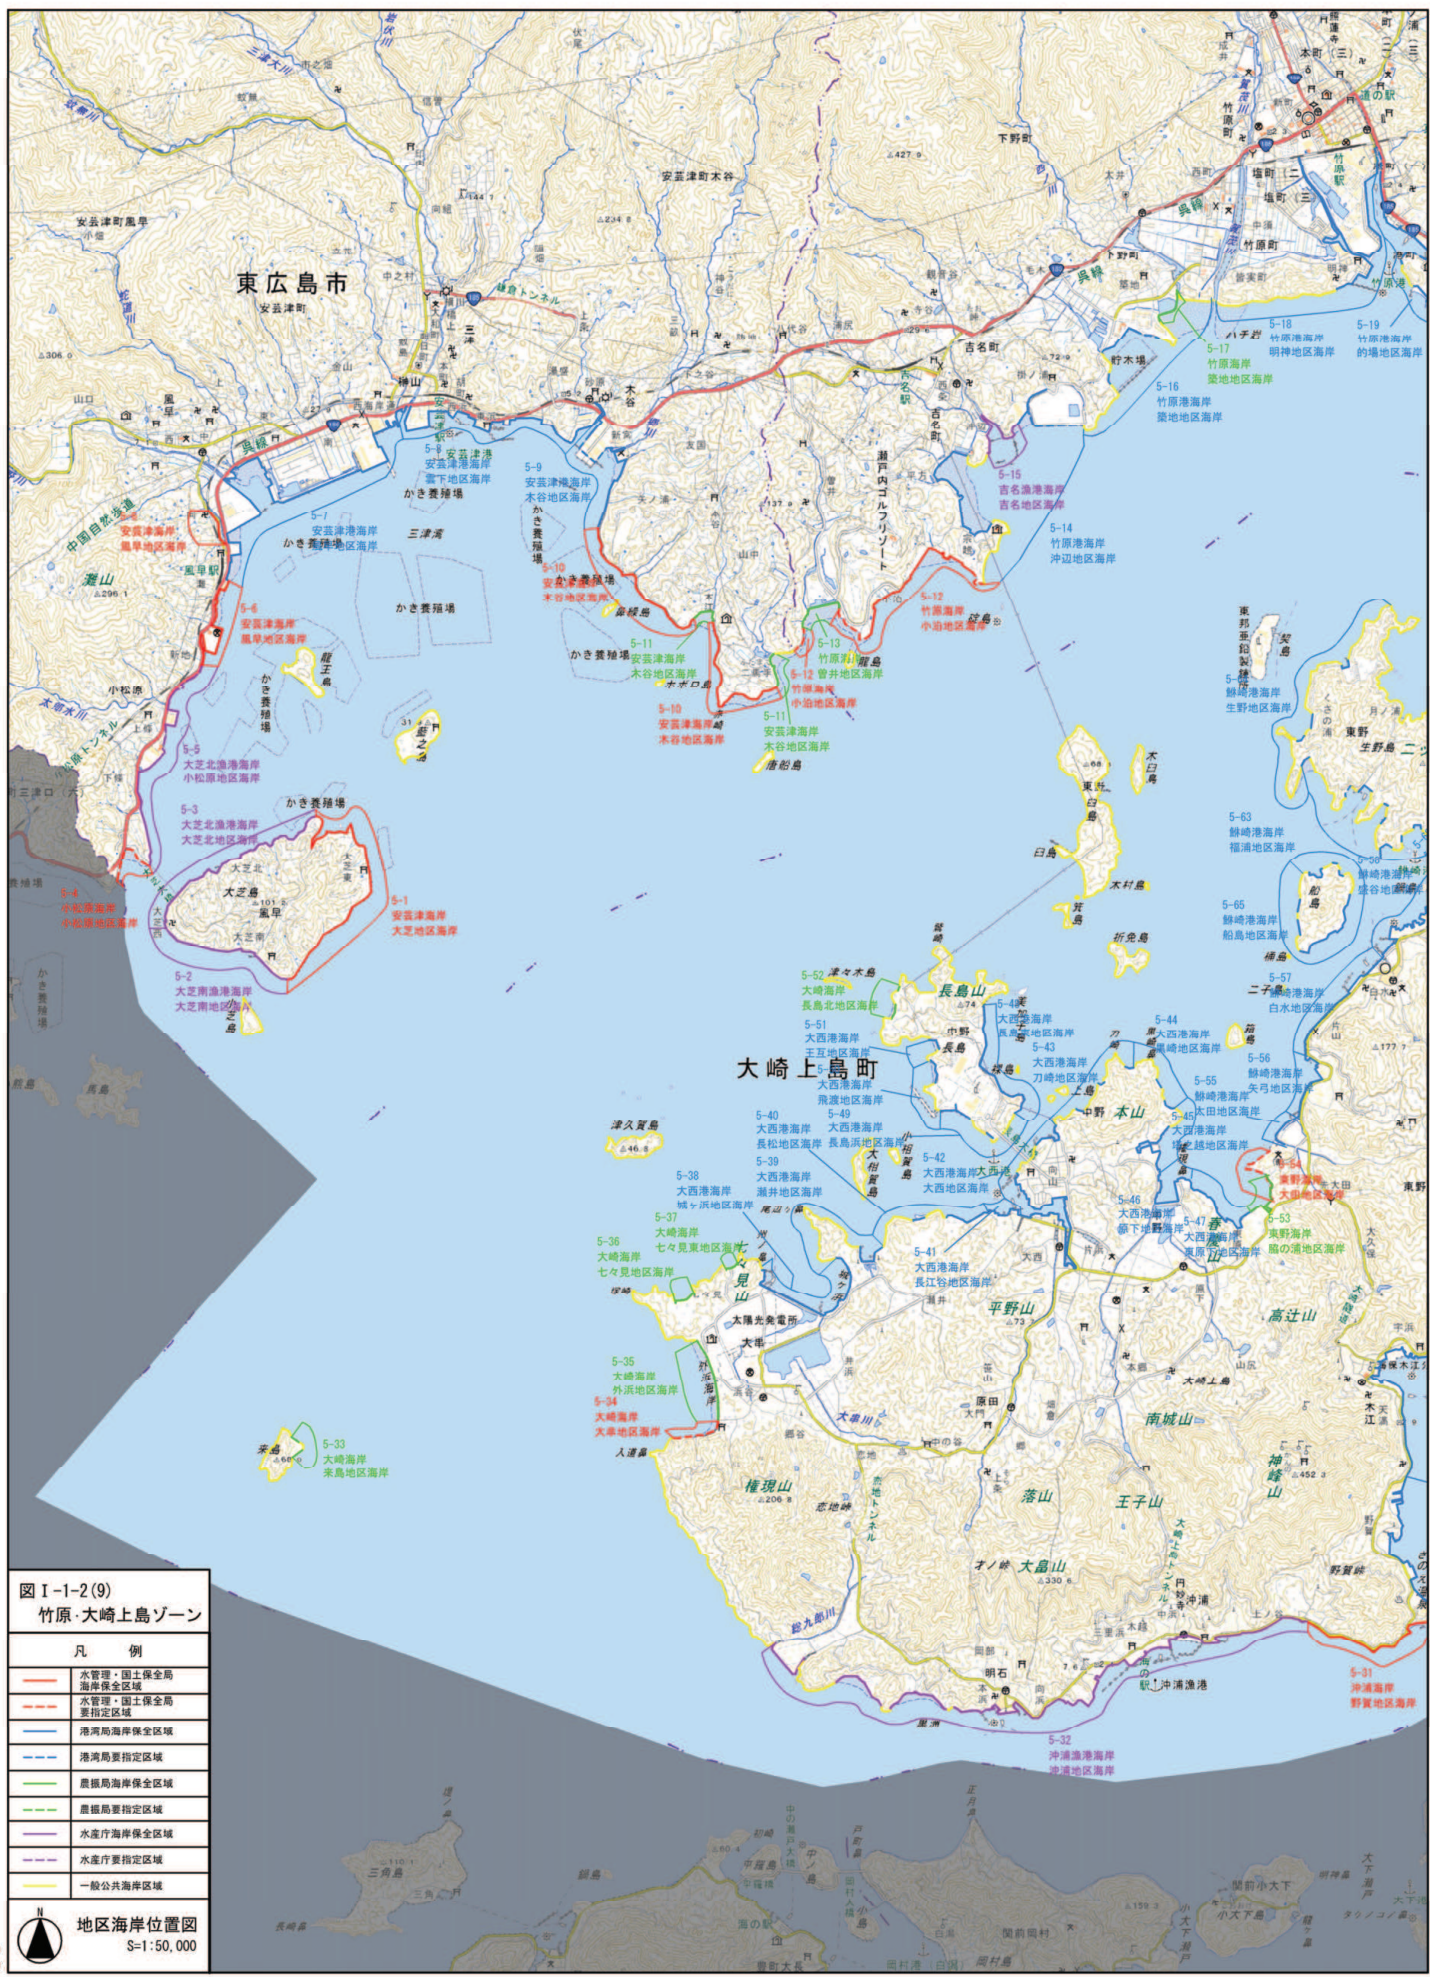


図 I-1-2(9)
竹原・大崎上島ゾーン

凡 例	
——	水管理・国土保全局 海岸保全区域
---	水管理・国土保全局 要指定区域
——	港湾局海岸保全区域
---	港湾局要指定区域
——	農林局海岸保全区域
---	農林局要指定区域
——	水産庁海岸保全区域
---	水産庁要指定区域
——	一般公共海岸区域

地区海岸位置図
S=1:50,000

図 I-1-2(10)
竹原・大崎上島ゾーン

凡 例	
——	水管理、国土保全局 海岸保全区域
---	水管理、国土保全局 要指定区域
——	港湾局海岸保全区域
---	港湾局要指定区域
——	農漁局海岸保全区域
---	農漁局要指定区域
——	水産庁海岸保全区域
---	水産庁要指定区域
——	一般公共海岸区域

地区海岸位置图
S=1:50,000







図 1-1-2 (13)
福山・内海ゾーン


凡 例

- 水管理・国土保安局
海岸保全区域
- - - 水管理・国土保安局
景指定区域
- 港湾局海岸保全区域
- - - 港湾局景指定区域
- 農林局海岸保全区域
- - - 農林局景指定区域
- 水産庁海岸保全区域
- - - 水産庁景指定区域
- 一般公共海岸区域

地区海岸位置図

S=1:50,000



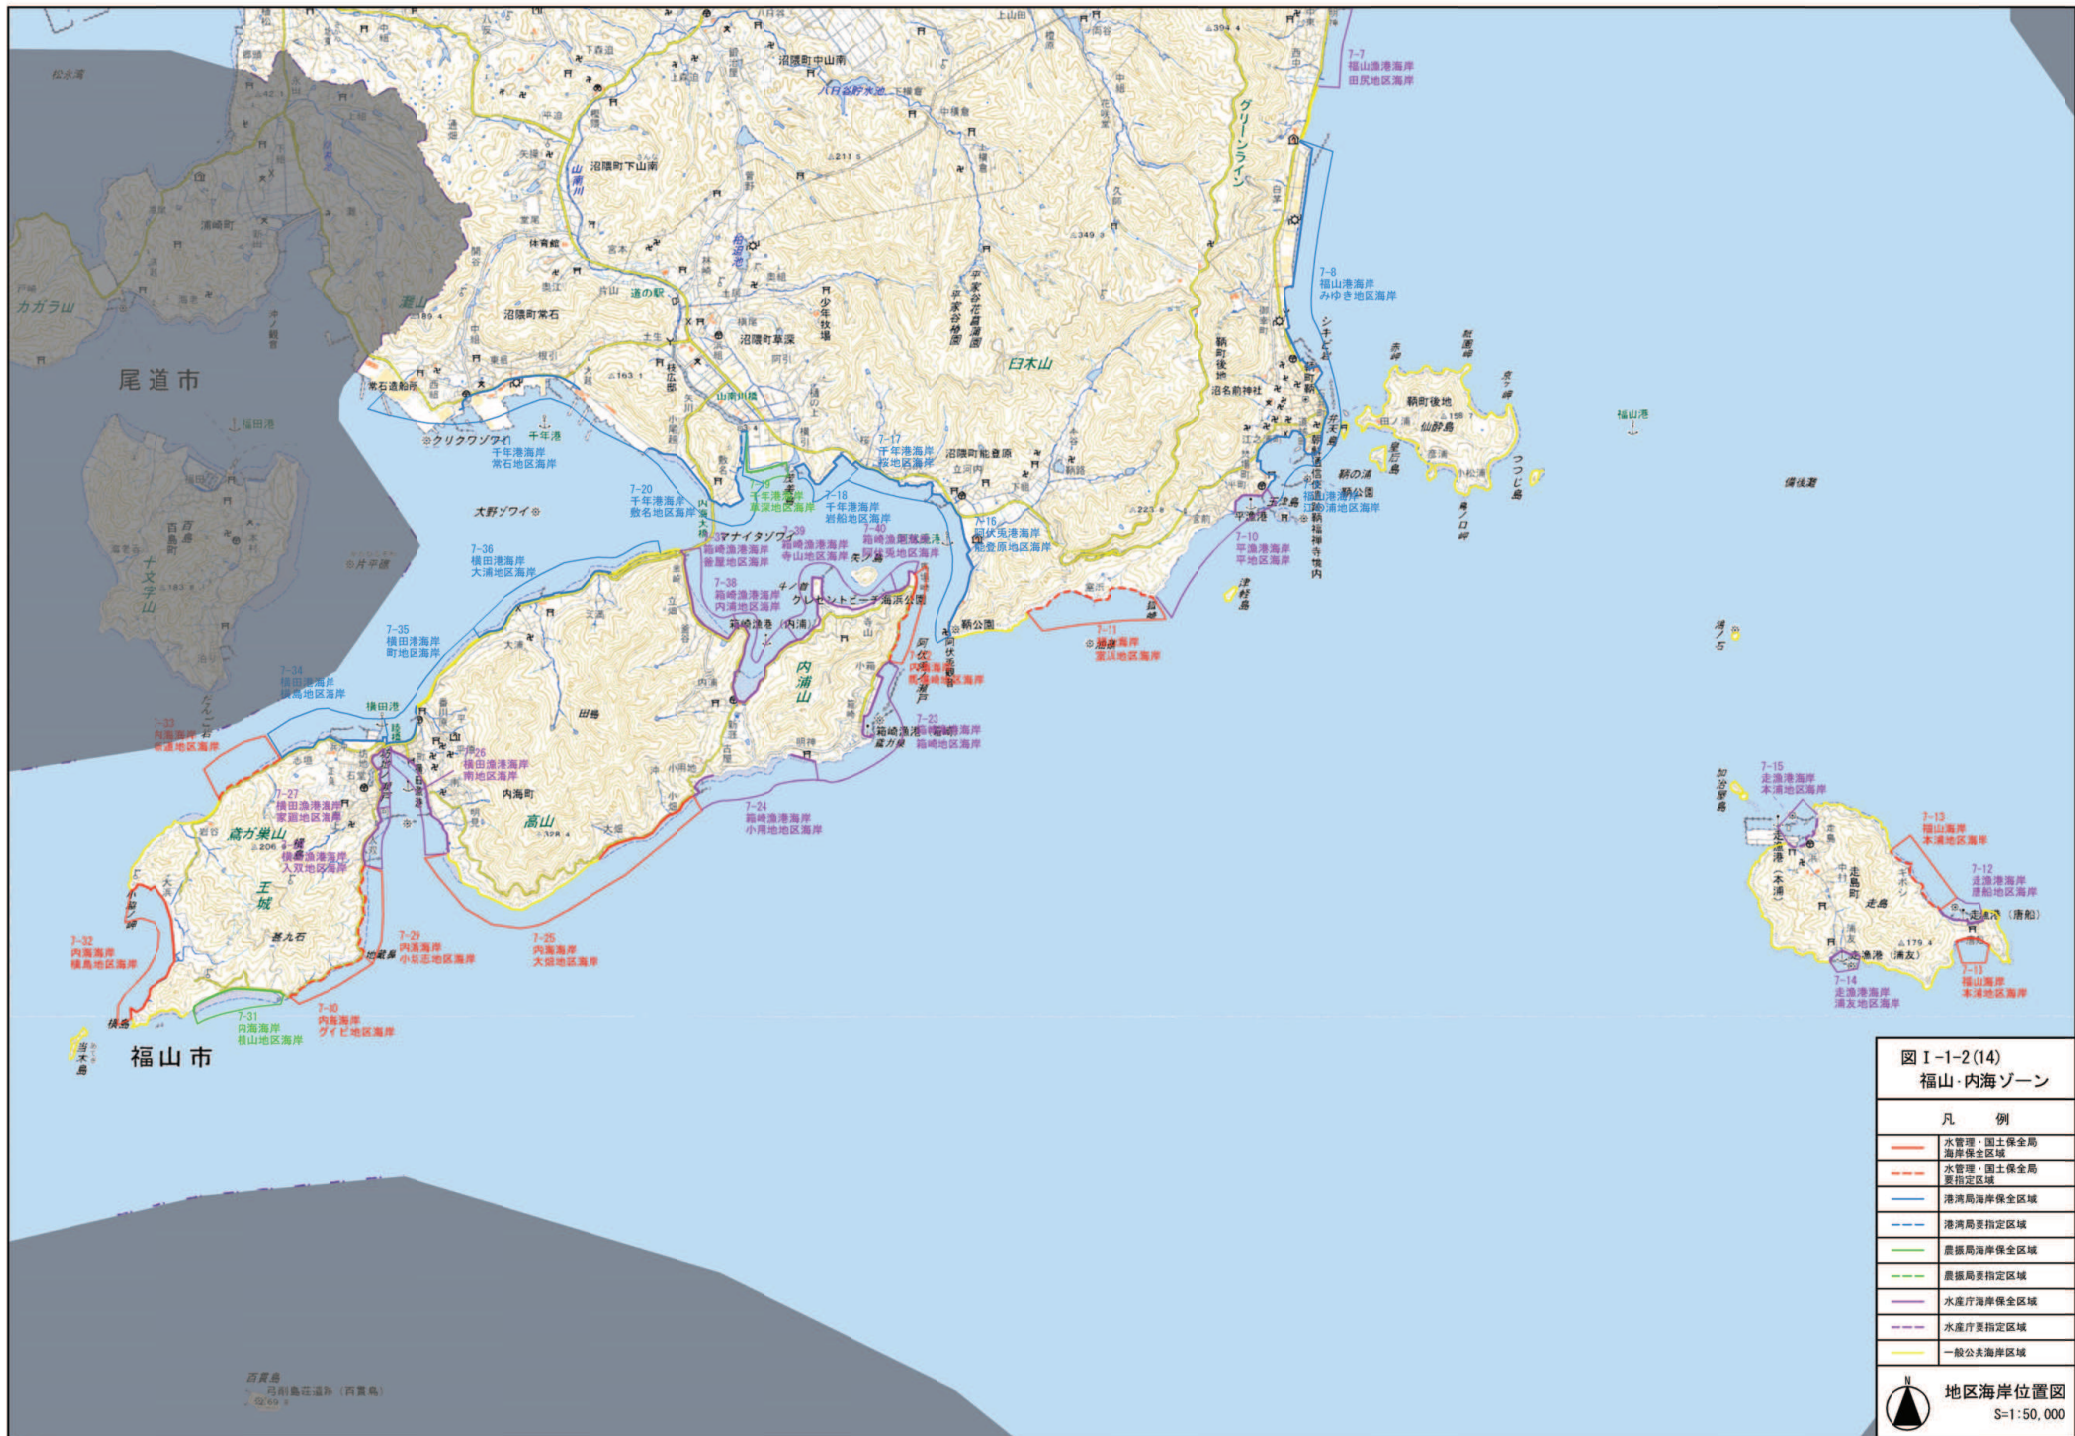

1-2 整備の方向性

ゾーン別の特性より立案した整備の方針をもとに、整備の方向性を設定することとし、表Ⅱ-1-5に、施設整備の方向性について示す。

■ 表Ⅱ-1-5に関する事項

- 整備の方向性がほぼ同一となる隣接する地区海岸については統合して、一定範囲の連続性をもった整備の方向性を示す。(統合した範囲を「エリア」と呼ぶ)
- 整備の方向性は、統合した地区海岸(エリア)の現状の防護水準、環境要素、利用実態等や地域の要請、将来計画等にも配慮して、防護面、環境面、利用面別に方向性を示している。
- 「海岸保全の方向性」に基づき、統合した地区海岸(エリア)毎に、防護面、環境面、利用面における整備の方向性のうち特に配慮する事項について着色して示す。
- 本計画における整備対象の地区海岸名を赤字で示す。
- 整備の実施段階においては、「整備の方向性」を基に、配慮を必要とする項目について検討し、計画・整備を行うこととする。
- 環境面、利用面における整備の方向性の記述がない海岸については、現状においてそれぞれの要素が少ない海岸であるが、必要に応じて生態系や景観への配慮等を検討する。

注1) 海岸の番号を図Ⅰ-1-2に示している。

表Ⅱ-1-4 広島沿岸域における整備の方向性(全域の共通施策)

防護面	環境面	利用面
● 侵食に強い海岸の整備 ・土砂収支の広域的連携の推進 ● 総合的な防災体制の整備 ・施設の運用・維持管理の高度化 ・地域と協力した防災体制の整備 ・地域住民の防災意識の向上	● 生態系に配慮した海岸の整備 ・生態系に配慮した施設整備 ● 海岸環境の保全活動の推進 ・環境情報の共有化 ・海岸ごみ対策の充実 ・海岸及び周辺施策との連携 ● 環境教育の推進 ・環境教育の場としての活用	● 利用しやすい海岸の整備 ・ユニバーサルデザインの視点に立った施設整備 ● 海岸利用の増進 ・海岸利用の積極的な情報提供の推進 ・海岸及び周辺施策との連携 ● 海岸利用のルールづくり ・利用者のマナー向上に向けた取組の推進 ・放置艇対策における関係機関との調整

表Ⅱ-1-5(1) 広島沿岸域における整備の方向性

番号	地区海岸名	整備の方向性		
		防護面	環境面	利用面
1	大竹港海岸（小島） 大竹港海岸（三菱） 大竹港海岸（新町） 大竹港海岸（小方） 玖波漁港海岸（玖波）	●高潮・津波に強い海岸の整備 ・未整備区間における施設整備 ・機能不足及び老朽化施設の改良 ・面的防護方式の推進	●生態系に配慮した海岸の整備 ・干潟・砂浜の維持・回復 （干潟など） ●景観に配慮した海岸の整備 ・自然景観や海岸景観の保全・創造 （優れた眺望の確保など）	●アクセスしやすい海岸の整備 ・パブリックアクセス ¹⁹⁾ の確保 （水際線までのアクセス確保など） （新町、小方、玖波） ●多様に利用できる海岸の整備 ・健康に役立つ海岸の創造 （水引き部の遊歩道化など） （新町、小方、玖波）
2	阿多田漁港海岸（阿多田）	●高潮・津波に強い海岸の整備 ・機能不足及び老朽化施設の改良 ・面的防護方式の推進	●生態系に配慮した海岸の整備 ・干潟・砂浜の維持・回復 （藻場など） ●景観に配慮した海岸の整備 ・自然景観や海岸景観の保全・創造 （優れた眺望の確保など）	●アクセスしやすい海岸の整備 ・パブリックアクセスの確保 （水際線までのアクセス確保など） ●多様に利用できる海岸の整備 ・海洋性レクリエーションの増進のための施設整備 （海水浴利用など） ・健康に役立つ海岸の創造 （水引き部の遊歩道化など）
3	大竹海岸（阿多田）	●高潮・津波に強い海岸の整備 ・機能不足及び老朽化施設の改良	●生態系に配慮した海岸の整備 ・干潟・砂浜の維持・回復 （阿多田島長浦自然海浜保全地区などの天然の海岸線、藻場など） ●景観に配慮した海岸の整備 ・自然景観や海岸景観の保全・創造 （優れた眺望の確保など）	●アクセスしやすい海岸の整備 ・パブリックアクセスの確保 （水際線までのアクセス確保など） ●多様に利用できる海岸の整備 ・健康に役立つ海岸の創造 （水引き部の遊歩道化など）
4	大竹海岸（玖波） 大野海岸（鳴川） 大野海岸（宮浜）	●高潮・津波に強い海岸の整備 ・未整備区間における施設整備 ・面的防護方式の推進	●生態系に配慮した海岸の整備 ・干潟・砂浜の維持・回復 （干潟など） ●景観に配慮した海岸の整備 ・自然景観や海岸景観の保全・創造 （優れた眺望の確保など）	●アクセスしやすい海岸の整備 ・パブリックアクセスの確保 （水際線までのアクセス確保など） ●多様に利用できる海岸の整備 ・海洋性レクリエーションの増進のための施設整備 （海水浴利用、マリスポーツ利用など） ・健康に役立つ海岸の創造 （水引き部の遊歩道化など）
5	丸石漁港海岸（丸石） 大野海岸（丸石） 塩屋漁港海岸（塩屋） 大野海岸（小田島） 梅原漁港海岸（梅原） 大野海岸（大国蛸ヶ崎）	●高潮・津波に強い海岸の整備 ・機能不足及び老朽化施設の改良 ・地震時の液状化対策	●生態系に配慮した海岸の整備 ・干潟・砂浜の維持・回復 （干潟など） ●景観に配慮した海岸の整備 ・自然景観や海岸景観の保全・創造 （優れた眺望の確保など）	●アクセスしやすい海岸の整備 ・パブリックアクセスの確保 （水際線までのアクセス確保など） ●多様に利用できる海岸の整備 ・海洋性レクリエーションの増進のための施設整備 （潮干狩り利用など） ・健康に役立つ海岸の創造 （水引き部の遊歩道化など）
6	上ノ浜漁港海岸（上ノ浜） 大野海岸（上ノ浜） 大野海岸（早峙） 大野海岸（深江） 大野海岸（赤崎） 大野海岸（鼓ヶ浜） 厳島港海岸（赤崎） 大野海岸（柿ノ浦）	●高潮・津波に強い海岸の整備 ・未整備区間における施設整備 ・機能不足及び老朽化施設の改良 ・地震時の液状化対策	●生態系に配慮した海岸の整備 ・干潟・砂浜の維持・回復 （干潟など） （上ノ浜漁港海岸-上ノ浜、大野海岸-上ノ浜、早峙、深江、大野海岸-赤崎、鼓ヶ浜、柿ノ浦） ●景観に配慮した海岸の整備 ・自然景観や海岸景観の保全・創造 （優れた眺望の確保など）	●アクセスしやすい海岸の整備 ・パブリックアクセスの確保 （水際線までのアクセス確保など） ●多様に利用できる海岸の整備 ・健康に役立つ海岸の創造 （水引き部を遊歩道化など）
7	廿日市海岸（阿品）	●高潮・津波に強い海岸の整備 ・未整備区間における施設整備 ・機能不足及び老朽化施設の改良 ・地震時の液状化対策	●生態系に配慮した海岸の整備 ・干潟・砂浜の維持・回復 （干潟など） ●景観に配慮した海岸の整備 ・自然景観や海岸景観の保全・創造 （優れた眺望の確保など）	●アクセスしやすい海岸の整備 ・パブリックアクセスの確保 （水際線までのアクセス確保など） ●多様に利用できる海岸の整備 ・海洋性レクリエーションの増進のための施設整備 （海水浴利用、マリスポーツ利用など） ・健康に役立つ海岸の創造 （水引き部の遊歩道化など）
8	地御前漁港海岸（地御前） 廿日市海岸（扇新開）	●高潮・津波に強い海岸の整備 ・未整備区間における施設整備 ・機能不足及び老朽化施設の改良 ・地震時の液状化対策、耐震性の向上 （扇新開）	●生態系に配慮した海岸の整備 ・干潟・砂浜の維持・回復 （干潟など） ●景観に配慮した海岸の整備 ・自然景観や海岸景観の保全・創造 （優れた眺望の確保など）	●アクセスしやすい海岸の整備 ・パブリックアクセスの確保 （水際線までのアクセス確保など） ●多様に利用できる海岸の整備 ・健康に役立つ海岸の創造 （水引き部の遊歩道化など） ・歴史・文化資源と調和した施設整備 （管絃祭など）
9	厳島港海岸（網ノ浦） 厳島港海岸（有ノ浦） 厳島港海岸（長浜） 厳島港海岸（杉ノ浦） 厳島港海岸（包ヶ浦）	●高潮・津波に強い海岸の整備 ・機能不足及び老朽化施設の改良 ・面的防護方式の推進	●生態系に配慮した海岸の整備 ・干潟・砂浜の維持・回復 （干潟・砂浜など） ●景観に配慮した海岸の整備 ・自然景観や海岸景観の保全・創造 （世界文化遺産区域や自然公園特別保護地区としての調和、優れた眺望の確保など）	●アクセスしやすい海岸の整備 ・パブリックアクセスの確保 （水際線までのアクセス確保など） ●多様に利用できる海岸の整備 ・海洋性レクリエーションの増進のための施設整備 （海水浴利用など） ・健康に役立つ海岸の創造 （水引き部の遊歩道化など） ・歴史・文化資源と調和した施設整備 （管絃祭・神能・玉取祭・鎮火祭など） ●海岸利用の増進 ・観光資源や他のレクリエーション施設との連携 （水中花火大会など）

※ 前章の「海岸保全の方向性」に従い、防護面、環境面、利用面のうち特に配慮する事項について着色している。

※ 本計画における整備対象の地区海岸名を赤字で示している。

※ 番号の付いた語句の説明は、巻末用語集参照

表Ⅱ-1-5(2) 広島沿岸域における整備の方向性

番号	地区海岸名	整備の方向性		
		防護面	環境面	利用面
10	広島港海岸(嘉永)	●高潮・津波に強い海岸の整備 ・未整備区間における施設整備 ・機能不足及び老朽化施設の改良 ・地震時の液状化対策、耐震性の向上(嘉永、廿日市南、住吉桜尾)	●生態系に配慮した海岸の整備 ・干潟・砂浜の維持・回復(干潟など) ●景観に配慮した海岸の整備 ・自然景観や海岸景観の保全・創造(優れた眺望の確保など) ●海水・海域の浄化 ・水質・底質の改善	●アクセスしやすい海岸の整備 ・パブリックアクセスの確保(水際線までのアクセス確保など) ●海岸利用の増進 ・観光資源や他のレクリエーション施設との連携(廿日市ポートパークなど)
	広島港海岸(廿日市南)			
	広島港海岸(住吉桜尾)			
11	広島港海岸(美濃里)	●高潮・津波に強い海岸の整備 ・未整備区間における施設整備 ・機能不足及び老朽化施設の改良 ・地震時の液状化対策、耐震性の向上(美濃里)	●生態系に配慮した海岸の整備 ・干潟・砂浜の維持・回復(干潟など) ●景観に配慮した海岸の整備 ・自然景観や海岸景観の保全・創造(優れた眺望の確保など) ●海水・海域の浄化 ・水質・底質の改善	●多様に利用できる海岸の整備 ・健康に役立つ海岸の創造(水引き部の遊歩道化など)
	五日市漁港海岸(五日市)			
12	広島港海岸(五日市)	●高潮・津波に強い海岸の整備 ・機能不足及び老朽化施設の改良 ・地震時の液状化対策	—	—
13		●高潮・津波に強い海岸の整備 ・機能不足及び老朽化施設の改良 ・地震時の液状化対策	●生態系に配慮した海岸の整備 ・干潟・砂浜の維持・回復(干潟など) ●景観に配慮した海岸の整備 ・自然景観や海岸景観の保全・創造(優れた眺望の確保など)	●海岸利用の増進 ・観光資源や他のレクリエーション施設との連携(みずどりの浜公園など)
14	草津漁港海岸(草津)	●高潮・津波に強い海岸の整備 ・未整備区間における施設整備 ・機能不足及び老朽化施設の改良 ・地震時の液状化対策	●景観に配慮した海岸の整備 ・自然景観や海岸景観の保全・創造(優れた眺望の確保など)	—
15	広島港海岸(南観音)	●高潮・津波に強い海岸の整備 ・未整備区間における施設整備 ・機能不足及び老朽化施設の改良	●景観に配慮した海岸の整備 ・自然景観や海岸景観の保全・創造(優れた眺望の確保など)	●海岸利用の増進 ・観光資源や他のレクリエーション施設との連携(観音マリナ、マリナホップなど)
16		●高潮・津波に強い海岸の整備 ・未整備区間における施設整備 ・機能不足及び老朽化施設の改良 ・地震時の液状化対策、耐震性の向上	●海水・海域の浄化 ・水質・底質の改善	—
17	広島港海岸(江波)	●高潮・津波に強い海岸の整備 ・未整備区間における施設整備 ・機能不足及び老朽化施設の改良 ・地震時の液状化対策、耐震性の向上	●海水・海域の浄化 ・水質・底質の改善	●海岸利用の増進 ・歴史・文化資源と調和した施設整備(江波の漕ぎ伝馬、管絃祭など) ・観光資源や他のレクリエーション施設との連携(海神宮など)
18	広島港海岸(吉島)	●高潮・津波に強い海岸の整備 ・未整備区間における施設整備 ・機能不足及び老朽化施設の改良 ・地震時の液状化対策、耐震性の向上	●海水・海域の浄化 ・水質・底質の改善	●アクセスしやすい海岸の整備 ・パブリックアクセスの確保(水際線までのアクセス確保など) ●海岸利用の増進 ・観光資源や他のレクリエーション施設との連携(ポートパーク広島など)
19	広島港海岸(出島)	●高潮・津波に強い海岸の整備 ・未整備区間における施設整備 ・機能不足及び老朽化施設の改良	—	—
20		●高潮・津波に強い海岸の整備 ・未整備区間における施設整備 ・機能不足及び老朽化施設の改良	●景観に配慮した海岸の整備 ・自然景観や海岸景観の保全・創造(優れた眺望の確保など)	●アクセスしやすい海岸の整備 ・パブリックアクセスの確保(水際線までのアクセス確保など) ●海岸利用の増進 ・観光資源や他のレクリエーション施設との連携(港湾緑地、フェリー乗場など)
21	広島港海岸(元宇品)	●高潮・津波に強い海岸の整備 ・未整備区間における施設整備 ・機能不足及び老朽化施設の改良	●景観に配慮した海岸の整備 ・自然景観や海岸景観の保全・創造(優れた眺望の確保など)	●多様に利用できる海岸の整備 ・健康に役立つ海岸の創造(水引き部の遊歩道化など)
22		●高潮・津波に強い海岸の整備 ・未整備区間における施設整備 ・機能不足及び老朽化施設の改良	●景観に配慮した海岸の整備 ・自然景観や海岸景観の保全・創造(砂浜など)	—
23		●高潮・津波に強い海岸の整備 ・未整備区間における施設整備 ・機能不足及び老朽化施設の改良	—	●海岸利用の増進 ・観光資源や他のレクリエーション施設との連携(ホテル、マリナなど)
24	広島港海岸(宇品)	●高潮・津波に強い海岸の整備 ・未整備区間における施設整備 ・機能不足及び老朽化施設の改良 ・地震時の液状化対策	—	●海岸利用の増進 ・歴史・文化資源と調和した施設整備(広島みなと祭など)
25	広島港海岸(宇品)	●高潮・津波に強い海岸の整備 ・未整備区間における施設整備 ・機能不足及び老朽化施設の改良 ・地震時の液状化対策(宇品)	●海水・海域の浄化 ・水質・底質の改善	—
	広島港海岸(丹那)			

※ 前章の「海岸保全の方向性」に従い、防護面、環境面、利用面のうち特に配慮する事項について着色している。

※ 本計画における整備対象の地区海岸名を赤字で示している。

表Ⅱ-1-5(3) 広島沿岸域における整備の方向性

番号	地区海岸名	整備の方向性		
		防護面	環境面	利用面
26	広島港海岸（向洋） 広島港海岸（船越） 広島港海岸（矢野）	●高潮・津波に強い海岸の整備 ・未整備区間における施設整備 ・機能不足及び老朽化施設の改良 ・地震時の液状化対策、耐震性の向上（船越、矢野）	●海水・海域の浄化 ・水質・底質の改善	●海岸利用の増進 ・観光資源や他のレクリエーション施設との連携（海田町海浜公園など）
27	広島港海岸（坂）	●高潮・津波に強い海岸の整備 ・未整備区間における施設整備 ・機能不足及び老朽化施設の改良	●海水・海域の浄化 ・水質・底質の改善	●海岸利用の増進 ・観光資源や他のレクリエーション施設との連携（平成7浜親水公園など）
28		●高潮・津波に強い海岸の整備 ・未整備区間における施設整備 ・機能不足及び老朽化施設の改良	●生態系に配慮した海岸の整備 ・干潟・砂浜の維持・回復（干潟など） ●景観に配慮した海岸の整備 ・自然景観や海岸景観の保全・創造（優れた眺望の確保など）	●多様に利用できる海岸の整備 ・海洋性レクリエーションの増進のための施設整備（小学校の体験学習など）
29		●高潮・津波に強い海岸の整備 ・未整備区間における施設整備 ・機能不足及び老朽化施設の改良 ・面的防護方式の推進	●景観に配慮した海岸の整備 ・自然景観や海岸景観の保全・創造（優れた眺望の確保など）	●多様に利用できる海岸の整備 ・海洋性レクリエーションの増進のための施設整備（海水浴利用など）
30	坂海岸（小屋浦）	●高潮・津波に強い海岸の整備 ・未整備区間における施設整備 ・機能不足及び老朽化施設の改良	—	●多様に利用できる海岸の整備 ・健康に役立つ海岸の創造（水叩き部の遊歩道化など）
31	広島港海岸（金輪島） 広島港海岸（似島西） 広島港海岸（二階） 広島港海岸（深浦） 広島港海岸（似島東）	●高潮・津波に強い海岸の整備 ・未整備区間における施設整備 ・機能不足及び老朽化施設の改良	●生態系に配慮した海岸の整備 ・干潟・砂浜の維持・回復（砂浜など） ●景観に配慮した海岸の整備 ・自然景観や海岸景観の保全・創造（優れた眺望の確保など）	●多様に利用できる海岸の整備 ・健康に役立つ海岸の創造（水叩き部の遊歩道化など） ●海岸利用の増進 ・観光資源や他のレクリエーション施設との連携（荒神社、似島臨海公園など）
32	江田島海岸（江田島秋月） 小用港海岸（秋月）	●高潮・津波に強い海岸の整備 ・未整備区間における施設整備 ・機能不足及び老朽化施設の改良	—	●アクセスしやすい海岸の整備 ・パブリックアクセスの確保（水際線までのアクセス確保など）
33	小用港海岸（小用）	●高潮・津波に強い海岸の整備 ・機能不足及び老朽化施設の改良 ・面的防護方式の推進	●生態系に配慮した海岸の整備 ・干潟・砂浜の維持・回復（干潟・砂浜など）	●多様に利用できる海岸の整備 ・海洋性レクリエーションの増進のための施設整備（海水浴利用、潮干狩り利用など）
34	小用港海岸（切串）	●高潮・津波に強い海岸の整備 ・機能不足及び老朽化施設の改良	—	—
35	江田島海岸（切串・幸浦）	●高潮・津波に強い海岸の整備 ・機能不足及び老朽化施設の改良	●生態系に配慮した海岸の整備 ・干潟・砂浜の維持・回復（干潟・砂浜など）	●多様に利用できる海岸の整備 ・海洋性レクリエーションの増進のための施設整備（海水浴利用、潮干狩り利用など）
36	大須港海岸（大須）	●高潮・津波に強い海岸の整備 ・未整備区間における施設整備	—	—
37	江田島海岸（マゴ石・長浜）	●高潮・津波に強い海岸の整備 ・機能不足及び老朽化施設の改良	●生態系に配慮した海岸の整備 ・干潟・砂浜の維持・回復（干潟・砂浜など）	●多様に利用できる海岸の整備 ・海洋性レクリエーションの増進のための施設整備（海水浴利用、潮干狩り利用など）
38	江田島海岸（江田島津久茂宮之原） 津久茂港海岸（津久茂） 江田島海岸（津久茂） 世上漁港海岸（宮ノ原） 江田島海岸（江田島矢の浦） 鷺部矢ノ浦港海岸（鷺部矢ノ浦）	●高潮・津波に強い海岸の整備 ・未整備区間における施設整備 ・機能不足及び老朽化施設の改良 ・地震時の液状化対策	—	●アクセスしやすい海岸の整備 ・パブリックアクセスの確保（水際線までのアクセス確保など）
39	江田島海岸（内海） 内海港海岸（飛渡瀬） 江田島海岸（江田島能美中町）	●高潮・津波に強い海岸の整備 ・機能不足及び老朽化施設の改良 ・面的防護方式の推進 ・地震時の液状化対策	●生態系に配慮した海岸の整備 ・干潟・砂浜の維持・回復（干潟・砂浜など）	●アクセスしやすい海岸の整備 ・パブリックアクセスの確保（水際線までのアクセス確保など） ●多様に利用できる海岸の整備 ・海洋性レクリエーションの増進のための施設整備（海水浴利用、潮干狩り利用など）
40	中田港海岸（中町）	●高潮・津波に強い海岸の整備 ・機能不足及び老朽化施設の改良	—	●アクセスしやすい海岸の整備 ・パブリックアクセスの確保（水際線までのアクセス確保など）
41	中田港海岸（高田） 江田島海岸（江田島能美遠崎）	●高潮・津波に強い海岸の整備 ・未整備区間における施設整備 ・機能不足及び老朽化施設の改良	—	—
42	沖美海岸（三吉） 三高港海岸（小島） 三高港海岸（中ノ浜） 三高港海岸（高祖） 沖美海岸（高祖）	●高潮・津波に強い海岸の整備 ・機能不足及び老朽化施設の改良 ●侵食に強い海岸の整備 ・汀線の保全・回復	—	—
43	能美漁港海岸（能美）	●高潮・津波に強い海岸の整備 ・機能不足及び老朽化施設の改良	—	●多様に利用できる海岸の整備 ・海洋性レクリエーションの増進のための施設整備（海水浴利用など）

※ 前章の「海岸保全の方向性」に従い、防護面、環境面、利用面のうち特に配慮する事項について着色している。

※ 本計画における整備対象の地区海岸名を赤字で示している。

表Ⅱ-1-5(4) 広島沿岸域における整備の方向性

番号	地区海岸名	整備の方向性		
		防護面	環境面	利用面
44	沖美海岸(組) 鹿田港海岸(鹿田) 沖美海岸(入鹿)	●高潮・津波に強い海岸の整備 ・機能不足及び老朽化施設の改良 ・面的防護方式の推進 ●侵食に強い海岸の整備 ・汀線の保全・回復	●生態系に配慮した海岸の整備 ・干潟・砂浜の維持・回復(砂浜など)	●アクセスしやすい海岸の整備 ・パブリックアクセスの確保(水際線までのアクセス確保など) ●多様に利用できる海岸の整備 ・海洋性レクリエーションの増進のための施設整備(海水浴利用など)
45	畑漁港海岸(是長) 畑漁港海岸(畑)	●高潮・津波に強い海岸の整備 ・機能不足及び老朽化施設の改良	—	●アクセスしやすい海岸の整備 ・パブリックアクセスの確保(水際線までのアクセス確保など)
46	沖美海岸(是長) 沖美海岸(大屋) 江田島海岸(江田島沖美岡大王)	●高潮・津波に強い海岸の整備 ・機能不足及び老朽化施設の改良 ・面的防護方式の推進 ・地震時の液状化対策	●生態系に配慮した海岸の整備 ・干潟・砂浜の維持・回復(砂浜など)	●アクセスしやすい海岸の整備 ・パブリックアクセスの確保(水際線までのアクセス確保など) ●多様に利用できる海岸の整備 ・海洋性レクリエーションの増進のための施設整備(マリンスポーツ利用など)
47	沖美海岸(大黒)	●高潮・津波に強い海岸の整備 ・機能不足及び老朽化施設の改良	●生態系に配慮した海岸の整備 ・干潟・砂浜の維持・回復(砂浜など) ●景観に配慮した海岸の整備 ・自然景観や海岸景観の保全・創造(優れた眺望の確保など)	●アクセスしやすい海岸の整備 ・パブリックアクセスの確保(水際線までのアクセス確保など) ●多様に利用できる海岸の整備 ・海洋性レクリエーションの増進のための施設整備(マリンスポーツ利用など)
48	鹿川港海岸(大矢) 鹿川港海岸(文久) 鹿川港海岸(鎌木) 鹿川港海岸(大柿) 深江漁港海岸(深江) 大柿海岸(深江)	●高潮・津波に強い海岸の整備 ・機能不足及び老朽化施設の改良	—	●アクセスしやすい海岸の整備 ・パブリックアクセスの確保(水際線までのアクセス確保など)
49	大柿海岸(沖野島)	●高潮・津波に強い海岸の整備 ・面的防護方式の推進	●生態系に配慮した海岸の整備 ・干潟・砂浜の維持・回復(干潟・砂浜など) ●景観に配慮した海岸の整備 ・自然景観や海岸景観の保全・創造(優れた眺望の確保など)	●多様に利用できる海岸の整備 ・海洋性レクリエーションの増進のための施設整備(海水浴利用、マリンスポーツ利用など) ●海岸利用の増進 ・観光資源や他のレクリエーション施設との連携(マリントーク瀬戸内、沖野島マリーナなど)
50	大柿海岸(西部) 大柿海岸(南部)	●高潮・津波に強い海岸の整備 ・面的防護方式の推進	●生態系に配慮した海岸の整備 ・干潟・砂浜の維持・回復(大柿長浜自然海岸保全地区などの天然の海岸線) ●景観に配慮した海岸の整備 ・自然景観や海岸景観の保全・創造(優れた眺望の確保など)	●多様に利用できる海岸の整備 ・海洋性レクリエーションの増進のための施設整備(海水浴利用など)
51	大柿海岸(東部) 江田島海岸(江田島大柿大君)	●高潮・津波に強い海岸の整備 ・機能不足及び老朽化施設の改良	—	—
52	大柿港海岸(大君) 柿浦漁港海岸(柿浦)	●高潮・津波に強い海岸の整備 ・機能不足及び老朽化施設の改良	—	●アクセスしやすい海岸の整備 ・パブリックアクセスの確保(水際線までのアクセス確保など)
53	呉海岸(天応)	●高潮・津波に強い海岸の整備 ・未整備区間における施設整備 ・機能不足及び老朽化施設の改良	—	●海岸利用の増進 ・観光資源や他のレクリエーション施設との連携(呉ポートピアパークなど)
54	大屋漁港海岸(大屋)	●高潮・津波に強い海岸の整備 ・未整備区間における施設整備 ・機能不足及び老朽化施設の改良	—	—
55	呉海岸(吉浦留賀)	●高潮・津波に強い海岸の整備 ・未整備区間における施設整備 ・機能不足及び老朽化施設の改良 ・面的防護方式の推進	●生態系に配慮した海岸の整備 ・干潟・砂浜の維持・回復(藻場など) ●景観に配慮した海岸の整備 ・自然景観や海岸景観の保全・創造(優れた眺望の確保など)	●多様に利用できる海岸の整備 ・海洋性レクリエーションの増進のための施設整備(海水浴利用など)
56	呉港海岸(吉浦) 呉港海岸(川原石) 呉港海岸(宝町) 呉港海岸(警固屋)	●高潮・津波に強い海岸の整備 ・未整備区間における施設整備 ・機能不足及び老朽化施設の改良	●景観に配慮した海岸の整備 ・自然景観や海岸景観の保全・創造(優れた眺望の確保など)	●海岸利用の増進 ・観光資源や他のレクリエーション施設との連携(呉みなと祭りなど)
57	呉海岸(警固屋)	●高潮・津波に強い海岸の整備 ・未整備区間における施設整備 ・機能不足及び老朽化施設の改良 ・地震時の液状化対策 ・面的防護方式の推進	●生態系に配慮した海岸の整備 ・干潟・砂浜の維持・回復(砂浜など) ●景観に配慮した海岸の整備 ・自然景観や海岸景観の保全・創造(優れた眺望の確保など)	●アクセスしやすい海岸の整備 ・パブリックアクセスの確保(水際線までのアクセス確保など) ●多様に利用できる海岸の整備 ・海洋性レクリエーションの増進のための施設整備(海水浴利用など)

※ 前章の「海岸保全の方向性」に従い、防護面、環境面、利用面のうち特に配慮する事項について着色している。

※ 本計画における整備対象の地区海岸名を赤字で示している。

表Ⅱ-1-5(5) 広島沿岸域における整備の方向性

番号	地区海岸名	整備の方向性		
		防護面	環境面	利用面
58	呉港海岸（阿賀（大入））	●高潮・津波に強い海岸の整備 ・未整備区間における施設整備 ・機能不足及び老朽化施設の改良 ・面的防護方式の推進	●生態系に配慮した海岸の整備 ・干潟・砂浜の維持・回復（干潟・砂浜など） ●景観に配慮した海岸の整備 ・自然景観や海岸景観の保全・創造（優れた眺望の確保など）	●アクセスしやすい海岸の整備 ・パブリックアクセスの確保（水際線までのアクセス確保など） ●多様に利用できる海岸の整備 ・海洋性レクリエーションの増進のための施設整備（海水浴利用、マリンスポーツ利用など） ・歴史・文化資源と調和した施設整備（管絃祭など） ●海岸利用の増進 ・観光資源や他のレクリエーション施設との連携（阿賀マリンボリスなど）
	呉港海岸（阿賀（阿賀マリノ））			
	呉港海岸（阿賀（延崎））			
	呉港海岸（広）			
	呉港海岸（長浜）			
59	呉港海岸（小坪）			
59	呉海岸（仁方）	●高潮・津波に強い海岸の整備 ・未整備区間における施設整備 ・機能不足及び老朽化施設の改良 ・地震時の液状化対策	●生態系に配慮した海岸の整備 ・干潟・砂浜の維持・回復（藻場・干潟など）	—
	呉港海岸（仁方）			
60	情島漁港海岸（情島）	●高潮・津波に強い海岸の整備 ・未整備区間における施設整備 ・機能不足及び老朽化施設の改良	●生態系に配慮した海岸の整備 ・干潟・砂浜の維持・回復（藻場など）	—
61	音戸漁港海岸（鰯浜）	●高潮・津波に強い海岸の整備 ・未整備区間における施設整備 ・機能不足及び老朽化施設の改良 ・地震時の液状化対策	●生態系に配慮した海岸の整備 ・干潟・砂浜の維持・回復（藻場など） ●景観に配慮した海岸の整備 ・自然景観や海岸景観の保全・創造（清盛塚などの歴史・文化資源との調和、優れた眺望の確保など）	●多様に利用できる海岸の整備 ・歴史・文化資源と調和した施設整備（清盛祭りなど）
	音戸海岸（音戸）			
	音戸漁港海岸（坪井）			
	音戸海岸（渡子）			
	田原漁港海岸（田原）			
	音戸海岸（早瀬）			
	釣士田港海岸（早瀬）			
62	釣士田港海岸（藤ノ脇）			
	釣士田港海岸（釣士田）	●高潮・津波に強い海岸の整備 ・機能不足及び老朽化施設の改良	●生態系に配慮した海岸の整備 ・干潟・砂浜の維持・回復（藻場・干潟・砂浜など）	—
	釣士田港海岸（東宇和木）			
	釣士田港海岸（西宇和木）			
	釣士田港海岸（光ヶ瀬）			
	釣士田港海岸（鳴滝）			
	釣士田港海岸（重極）			
	釣士田港海岸（重生）			
63	波多見港海岸（波多見）	●高潮・津波に強い海岸の整備 ・未整備区間における施設整備 ・機能不足及び老朽化施設の改良 ・面的防護方式の推進	●生態系に配慮した海岸の整備 ・干潟・砂浜の維持・回復（大浦崎自然海浜保全地区などの天然の海岸線、藻場・干潟など） ●景観に配慮した海岸の整備 ・自然景観や海岸景観の保全・創造（優れた眺望の確保など）	●多様に利用できる海岸の整備 ・海洋性レクリエーションの増進のための施設整備（海水浴利用、マリンスポーツ利用など） ●海岸利用の増進 ・観光資源や他のレクリエーション施設との連携（大浦崎公園、音戸フェスティバルなど）
64	音戸海岸（波多見）	●高潮・津波に強い海岸の整備 ・未整備区間における施設整備 ・機能不足及び老朽化施設の改良 ・地震時の液状化対策 ・面的防護方式の推進	●生態系に配慮した海岸の整備 ・干潟・砂浜の維持・回復（大浦崎自然海浜保全地区などの天然の海岸線、藻場・干潟など） ●景観に配慮した海岸の整備 ・自然景観や海岸景観の保全・創造（優れた眺望の確保など）	●アクセスしやすい海岸の整備 ・パブリックアクセスの確保（水際線までのアクセス確保など） ●多様に利用できる海岸の整備 ・海洋性レクリエーションの増進のための施設整備（海水浴利用など） ●海岸利用の増進 ・観光資源や他のレクリエーション施設との連携（大浦崎公園、音戸フェスティバルなど）
	奥の内港海岸（奥の内）			
65	長谷漁港海岸（長谷）	●高潮・津波に強い海岸の整備 ・機能不足及び老朽化施設の改良	●生態系に配慮した海岸の整備 ・干潟・砂浜の維持・回復（藻場・干潟・砂浜など） ●景観に配慮した海岸の整備 ・自然景観や海岸景観の保全・創造（優れた眺望の確保など）	—
66	倉橋海岸（寒那）	●高潮・津波に強い海岸の整備 ・機能不足及び老朽化施設の改良 ・地震時の液状化対策	●生態系に配慮した海岸の整備 ・干潟・砂浜の維持・回復（藻場・干潟など） ●景観に配慮した海岸の整備 ・自然景観や海岸景観の保全・創造（優れた眺望の確保など）	—
	倉橋海岸（脇田）			
	袋の内港海岸（袋の内）			
67	倉橋海岸（本倉井）	●高潮・津波に強い海岸の整備 ・未整備区間における施設整備 ・機能不足及び老朽化施設の改良 ・地震時の液状化対策 ・面的防護方式の推進	●生態系に配慮した海岸の整備 ・干潟・砂浜の維持・回復（須之浦自然海浜保全地区などの天然の海岸線、藻場・干潟など） ●景観に配慮した海岸の整備 ・自然景観や海岸景観の保全・創造（優れた眺望の確保など）	●アクセスしやすい海岸の整備 ・パブリックアクセスの確保（水際線までのアクセス確保など）
	倉橋漁港海岸（大向）			
	倉橋漁港海岸（西宇土）			
	倉橋漁港海岸（須川）			
67	倉橋漁港海岸（瀬郷）			

※ 前章の「海岸保全の方向性」に従い、防護面、環境面、利用面のうち特に配慮する事項について着色している。

※ 本計画における整備対象の地区海岸名を赤字で示している。

表Ⅱ-1-5(6) 広島沿岸域における整備の方向性

番号	地区海岸名	整備の方向性		
		防護面	環境面	利用面
68	倉橋漁港海岸（本浦）	●高潮・津波に強い海岸の整備 ・機能不足及び老朽化施設の改良 ・地震時の液状化対策 ・面的防護方式の推進	●生態系に配慮した海岸の整備 ・干潟・砂浜の維持・回復（藻場など） ●景観に配慮した海岸の整備 ・自然景観や海岸景観の保全・創造（長門島松原などの歴史・文化資源との調和、優れた眺望の確保など）	●多様に利用できる海岸の整備 ・海洋性レクリエーション増進のための施設整備（海水浴利用、マリンスポーツ利用など） ●海岸利用の増進 ・観光資源や他のレクリエーション施設との連携（桂浜神社、トリアスロン大会など）
69	倉橋漁港海岸（石持） 倉橋漁港海岸（尾立） 倉橋漁港海岸（室尾） 倉橋漁港海岸（海越） 倉橋漁港海岸（鹿老渡北） 倉橋漁港海岸（鹿老渡南） 倉橋漁港海岸（矢尻） 倉橋漁港海岸（瀬戸） 倉橋漁港海岸（家之元） 倉橋漁港海岸（祖之元） 倉橋漁港海岸（宮ノ口）	●高潮・津波に強い海岸の整備 ・未整備区間における施設整備 ・機能不足及び老朽化施設の改良 ・地震時の液状化対策	●生態系に配慮した海岸の整備 ・干潟・砂浜の維持・回復（藻場・干潟など） ●景観に配慮した海岸の整備 ・自然景観や海岸景観の保全・創造（優れた眺望の確保など）	—
70	倉橋海岸（鹿島） 倉橋海岸（唐船）	●高潮・津波に強い海岸の整備 ・未整備区間における施設整備 ・機能不足及び老朽化施設の改良 ●侵食に強い海岸の整備 ・汀線の保全・回復	●生態系に配慮した海岸の整備 ・干潟・砂浜の維持・回復（藻場・干潟・砂浜など） ●景観に配慮した海岸の整備 ・自然景観や海岸景観の保全・創造（優れた眺望の確保など）	—
71	大迫港海岸（大迫）	●高潮・津波に強い海岸の整備 ・機能不足及び老朽化施設の改良	●生態系に配慮した海岸の整備 ・干潟・砂浜の維持・回復（藻場・干潟など） ●景観に配慮した海岸の整備 ・自然景観や海岸景観の保全・創造（優れた眺望の確保など）	—
72	倉橋海岸（大迫） 倉橋海岸（亀ヶ首）	●高潮・津波に強い海岸の整備 ・機能不足及び老朽化施設の改良	●生態系に配慮した海岸の整備 ・干潟・砂浜の維持・回復（藻場・干潟・砂浜など） ●景観に配慮した海岸の整備 ・自然景観や海岸景観の保全・創造（優れた眺望の確保など）	—
73	下蒲刈海岸（下蒲刈） 吉恵港海岸（吉恵）	●高潮・津波に強い海岸の整備 ・未整備区間における施設整備 ・機能不足及び老朽化施設の改良	●生態系に配慮した海岸の整備 ・生態系の保全（魚付保安林など） ・干潟・砂浜の維持・回復（藻場・砂浜など） ●景観に配慮した海岸の整備 ・自然景観や海岸景観の保全・創造（優れた眺望の確保など）	—
74	蒲刈港海岸（見戸代（港）） 蒲刈港海岸（丸谷） 蒲刈港海岸（三之瀬）	●高潮・津波に強い海岸の整備 ・機能不足及び老朽化施設の改良 ・地震時の液状化対策 ・面的防護方式の推進	●生態系に配慮した海岸の整備 ・生態系の保全（ハシヅナ科の生息地など） ・干潟・砂浜の維持・回復（天神鼻緑地環境保全地域などの天然の海岸線、藻場・干潟など） ●景観に配慮した海岸の整備 ・自然景観や海岸景観の保全・創造（蘭島閣美術館などの歴史・文化資源との調和、優れた眺望の確保など）	●アクセスしやすい海岸の整備 ・パブリックアクセスの確保（水際線までのアクセス確保など） ●多様に利用できる海岸の整備 ・海洋性レクリエーションの増進のための施設整備（海水浴利用など） ・健康に役立つ海岸の創造（植栽、遊歩道の設置など） ・歴史・文化資源と調和した施設整備（欄伝馬など） ●海岸利用の増進 ・観光資源や他のレクリエーション施設との連携（蘭島閣美術館など）
75	下蒲刈海岸（小地藏） 大地蔵漁港海岸（大地蔵）	●高潮・津波に強い海岸の整備 ・未整備区間における施設整備 ・機能不足及び老朽化施設の改良 ・面的防護方式の推進	●生態系に配慮した海岸の整備 ・干潟・砂浜の維持・回復（藻場など） ●景観に配慮した海岸の整備 ・自然景観や海岸景観の保全・創造（優れた眺望の確保など）	●アクセスしやすい海岸の整備 ・パブリックアクセスの確保（水際線までのアクセス確保など） ●多様に利用できる海岸の整備 ・海洋性レクリエーションの増進のための施設整備（海水浴利用など） ・健康に役立つ海岸の創造（植栽、遊歩道の設置など） ・歴史・文化資源と調和した施設整備（欄伝馬など）
76	蒲刈港海岸（向（南）） 蒲刈港海岸（向（北）） 蒲刈港海岸（田戸） 蒲刈港海岸（宮盛） 蒲刈港海岸（大浦（港）） 蒲刈港海岸（大浦（農））	●高潮・津波に強い海岸の整備 ・未整備区間における施設整備 ・機能不足及び老朽化施設の改良	●生態系に配慮した海岸の整備 ・干潟・砂浜の維持・回復（日高庄緑地環境保全地域などの天然の海岸線、藻場など） ●景観に配慮した海岸の整備 ・自然景観や海岸景観の保全・創造（優れた眺望の確保など）	●多様に利用できる海岸の整備 ・歴史・文化資源と調和した施設整備（欄伝馬など）

※ 前章の「海岸保全の方向性」に従い、防護面、環境面、利用面のうち特に配慮する事項について着色している。

※ 本計画における整備対象の地区海岸名を赤字で示している。

表Ⅱ-1-5(7) 広島沿岸域における整備の方向性

番号	地区海岸名	整備の方向性		
		防護面	環境面	利用面
77	川尻港海岸（岩戸）	●高潮・津波に強い海岸の整備 ・未整備区間における施設整備 ・機能不足及び老朽化施設の改良	●生態系に配慮した海岸の整備 ・干潟・砂浜の維持・回復（藻場など） ●景観に配慮した海岸の整備 ・自然景観や海岸景観の保全・創造（優れた眺望の確保など）	●アクセスしやすい海岸の整備 ・パブリックアクセスの確保（水際線までのアクセス確保など） ●多様に利用できる海岸の整備 ・海洋性レクリエーションの増進のための施設整備（潮干狩り利用など） ・健康に役立つ海岸の創造（遊歩道の設置など） ●海岸利用の増進 ・観光資源や他のレクリエーション施設との連携（親水公園など）
	川尻港海岸（沖田）			
	川尻港海岸（森）			
	川尻港海岸（久俊）			
	川尻海岸（大才）			
78	小用港海岸（小用）	●高潮・津波に強い海岸の整備 ・未整備区間における施設整備 ・機能不足及び老朽化施設の改良 ・地震時の液状化対策 ・面的防護方式の推進	●生態系に配慮した海岸の整備 ・生態系の保全（ハゼシヨマ科の生息地など） ・干潟・砂浜の維持・回復（中小島・七浦自然海浜保全地区などの天然の海岸線、藻場・干潟など） ●景観に配慮した海岸の整備 ・自然景観や海岸景観の保全・創造（稚児明神などの歴史・文化資源との調和、優れた眺望の確保など）	●アクセスしやすい海岸の整備 ・パブリックアクセスの確保（水際線までのアクセス確保など） ●多様に利用できる海岸の整備 ・海洋性レクリエーションの増進のための施設整備（海水浴利用など） ●海岸利用の増進 ・観光資源や他のレクリエーション施設との連携（グリーンピアせとうちなど）
	安浦海岸（日の浦）			
	安登海岸（久多田）			
	安浦海岸（小島）			
	安浦漁港海岸（日の浦）			
79	安浦漁港海岸（水尻）			
	安浦漁港海岸（実成）	●高潮・津波に強い海岸の整備 ・機能不足及び老朽化施設の改良	●生態系に配慮した海岸の整備 ・干潟・砂浜の維持・回復（藻場など）	●多様に利用できる海岸の整備 ・歴史・文化資源と調和した施設整備（柏島神社大祭など）
80	安浦漁港海岸（三津口）			
	蒲刈海岸（長瀬黒壳）	●高潮・津波に強い海岸の整備 ・機能不足及び老朽化施設の改良 ・面的防護方式の推進 ●侵食に強い海岸の整備 ・汀線の保全・回復	●生態系に配慮した海岸の整備 ・生態系の保全（斎島周辺鳥獣保護区特別保護地区など） ・干潟・砂浜の維持・回復（恋が浜自然海浜保全地区などの天然の海岸線、藻場・干潟など） ●景観に配慮した海岸の整備 ・自然景観や海岸景観の保全・創造（優れた眺望の確保など）	●アクセスしやすい海岸の整備 ・パブリックアクセスの確保（水際線までのアクセス確保など） ●多様に利用できる海岸の整備 ・海洋性レクリエーションの増進のための施設整備（海水浴利用、潮干狩り利用、マリンスポーツ利用など） ・健康に役立つ海岸の創造（植栽など） ●海岸利用の増進 ・観光資源や他のレクリエーション施設との連携（天体観測館、県民の浜&星まつり、スイムランin蒲刈大会など）
	蒲刈海岸（大浦）			
	原漁港海岸（原）			
81	豊浜海岸（豊島）	●高潮・津波に強い海岸の整備 ・未整備区間における施設整備 ・機能不足及び老朽化施設の改良	●生態系に配慮した海岸の整備 ・生態系の保全（斎島周辺鳥獣保護区特別保護地区など） ・干潟・砂浜の維持・回復（藻場・砂浜など） ●景観に配慮した海岸の整備 ・自然景観や海岸景観の保全・創造（優れた眺望の確保など）	—
	豊島漁港海岸（代間）			
82	豊島漁港海岸（山崎）	●高潮・津波に強い海岸の整備 ・未整備区間における施設整備 ・機能不足及び老朽化施設の改良	●生態系に配慮した海岸の整備 ・生態系の保全（斎島周辺鳥獣保護区特別保護地区など） ●景観に配慮した海岸の整備 ・自然景観や海岸景観の保全・創造（優れた眺望の確保など）	●アクセスしやすい海岸の整備 ・パブリックアクセスの確保（水際線までのアクセス確保など） ●多様に利用できる海岸の整備 ・健康に役立つ海岸の創造（植栽、遊歩道の設置など）
	豊島漁港海岸（内浦）			
83	豊島漁港海岸（立花）	●高潮・津波に強い海岸の整備 ・未整備区間における施設整備 ・機能不足及び老朽化施設の改良 ・面的防護方式の推進	●生態系に配慮した海岸の整備 ・生態系の保全（アビ渡来群遊海面、斎島周辺鳥獣保護区特別保護地区、魚付保安林など） ・干潟・砂浜の維持・回復（藻場など） ●景観に配慮した海岸の整備 ・自然景観や海岸景観の保全・創造（優れた眺望の確保など）	●アクセスしやすい海岸の整備 ・パブリックアクセスの確保（水際線までのアクセス確保など） ●多様に利用できる海岸の整備 ・海洋性レクリエーションの増進のための施設整備（海水浴利用など） ・健康に役立つ海岸の創造（植栽、遊歩道の設置など）
	豊島漁港海岸（大浜）			
84	豊島漁港海岸（松山）	●高潮・津波に強い海岸の整備 ・機能不足及び老朽化施設の改良	●生態系に配慮した海岸の整備 ・生態系の保全（アビ渡来群遊海面、斎島周辺鳥獣保護区特別保護地区、魚付保安林など） ・干潟・砂浜の維持・回復（藻場・砂浜など） ●景観に配慮した海岸の整備 ・自然景観や海岸景観の保全・創造（優れた眺望の確保など）	—
	豊島漁港海岸（尾久比）			
85	豊島漁港海岸（斎）	●高潮・津波に強い海岸の整備 ・機能不足及び老朽化施設の改良	●生態系に配慮した海岸の整備 ・干潟・砂浜の維持・回復（藻場・砂浜など） ●景観に配慮した海岸の整備 ・自然景観や海岸景観の保全・創造（優れた眺望の確保など）	—
	豊浜海岸（斎）			
85	三角海岸（西浜）	●高潮・津波に強い海岸の整備 ・機能不足及び老朽化施設の改良	●生態系に配慮した海岸の整備 ・干潟・砂浜の維持・回復（藻場・砂浜など） ●景観に配慮した海岸の整備 ・自然景観や海岸景観の保全・創造（優れた眺望の確保など）	—
	御手洗港海岸（三角）			
85	豊海岸（三角浦）	●高潮・津波に強い海岸の整備 ・機能不足及び老朽化施設の改良	●生態系に配慮した海岸の整備 ・干潟・砂浜の維持・回復（藻場・砂浜など） ●景観に配慮した海岸の整備 ・自然景観や海岸景観の保全・創造（優れた眺望の確保など）	—
	豊海岸（三角浦）			

※ 前章の「海岸保全の方向性」に従い、防護面、環境面、利用面のうち特に配慮する事項について着色している。

※ 本計画における整備対象の地区海岸名を赤字で示している。

表Ⅱ-1-5(8) 広島沿岸域における整備の方向性

番号	地区海岸名	整備の方向性		
		防護面	環境面	利用面
86	御手洗港海岸（菅登） 御手洗港海岸（久比） 御手洗港海岸（小柳）	●高潮・津波に強い海岸の整備 ・機能不足及び老朽化施設の改良	●生態系に配慮した海岸の整備 ・干潟・砂浜の維持・回復 (藻場など) ●景観に配慮した海岸の整備 ・自然景観や海岸景観の保全・創造 (優れた眺望の確保など)	—
87	御手洗港海岸（野坂）	●高潮・津波に強い海岸の整備 ・機能不足及び老朽化施設の改良 ・面的防護方式の推進	●生態系に配慮した海岸の整備 ・干潟・砂浜の維持・回復 (藻場など) ●景観に配慮した海岸の整備 ・自然景観や海岸景観の保全・創造 (優れた眺望の確保など)	●アクセスしやすい海岸の整備 ・パブリックアクセスの確保 (水際線までのアクセス確保など) ●多様に利用できる海岸の整備 ・海洋性レクリエーションの増進のための施設整備 (海水浴利用など)
88	御手洗港海岸（平羅） 御手洗港海岸（大島） 御手洗港海岸（小島）	●高潮・津波に強い海岸の整備 ・機能不足及び老朽化施設の改良	●生態系に配慮した海岸の整備 ・干潟・砂浜の維持・回復 (藻場など) ●景観に配慮した海岸の整備 ・自然景観や海岸景観の保全・創造 (優れた眺望の確保など)	—
89	御手洗港海岸（内浜）	●高潮・津波に強い海岸の整備 ・機能不足及び老朽化施設の改良	●生態系に配慮した海岸の整備 ・干潟・砂浜の維持・回復 (藻場など) ●景観に配慮した海岸の整備 ・自然景観や海岸景観の保全・創造 (優れた眺望の確保など)	—
90	御手洗港海岸（北堀） 御手洗港海岸（南堀） 御手洗港海岸（蛭子）	●高潮・津波に強い海岸の整備 ・機能不足及び老朽化施設の改良 ・未整備区間における施設整備	●生態系に配慮した海岸の整備 ・干潟・砂浜の維持・回復 (藻場など) ●景観に配慮した海岸の整備 ・自然景観や海岸景観の保全・創造 (豊町御手洗伝統的建造物群保存地区などの歴史・文化資源との調和, 優れた眺望の確保など)	●海岸利用の増進 ・観光資源や他のレクリエーション施設との連携 (豊町御手洗伝統的建造物群保存地区, セタ納涼祭（花火大会）など)
91	豊海岸（宇留明） 豊海岸（豊町） 豊島漁港海岸（沖友）	●高潮・津波に強い海岸の整備 ・未整備区間における施設整備 ・機能不足及び老朽化施設の改良 ・地震時の液化化対策	●生態系に配慮した海岸の整備 ・干潟・砂浜の維持・回復 (藻場・砂浜など) ●景観に配慮した海岸の整備 ・自然景観や海岸景観の保全・創造 (優れた眺望の確保など)	—
92	安芸津海岸（大芝） 大芝南漁港海岸（大芝南） 大芝北漁港海岸（大芝北）	●高潮・津波に強い海岸の整備 ・機能不足及び老朽化施設の改良	●景観に配慮した海岸の整備 ・自然景観や海岸景観の保全・創造 (自然公園特別地域, 優れた眺望の確保など)	●アクセスしやすい海岸の整備 ・パブリックアクセスの確保 (水際線までのアクセス確保など)
93	小松原海岸（小松原） 大芝北漁港海岸（小松原）	●高潮・津波に強い海岸の整備 ・未整備区間における施設整備 ・機能不足及び老朽化施設の改良	●生態系に配慮した海岸の整備 ・干潟・砂浜の維持・回復 (砂浜など)	●アクセスしやすい海岸の整備 ・パブリックアクセスの確保 (水際線までのアクセス確保など) ●多様に利用できる海岸の整備 ・海洋性レクリエーションの増進のための施設整備 (海水浴利用など)
94	安芸津海岸（風早） 安芸津港海岸（風早） 安芸津港海岸（雲下） 安芸津港海岸（木谷）	●高潮・津波に強い海岸の整備 ・未整備区間における施設整備 ・機能不足及び老朽化施設の改良	●生態系に配慮した海岸の整備 ・干潟・砂浜の維持・回復 (藻場・干潟など)	●アクセスしやすい海岸の整備 ・パブリックアクセスの確保 (水際線までのアクセス確保など) ●多様に利用できる海岸の整備 ・海洋性レクリエーションの増進のための施設整備 (潮干狩り利用など) ・健康に役立つ海岸の創造 (水引き部の遊歩道化など) ・歴史・文化資源と調和した施設整備 (住吉祭など) ●海岸利用の増進 ・観光資源や他のレクリエーション施設との連携 (安芸津フェスティバルなど)
95	安芸津海岸（木谷（河）） 安芸津海岸（木谷（農））	●高潮・津波に強い海岸の整備 ・機能不足及び老朽化施設の改良 ・地震時の液化化対策	●生態系に配慮した海岸の整備 ・干潟・砂浜の維持・回復 (砂浜など) ●景観に配慮した海岸の整備 ・自然景観や海岸景観の保全・創造 (優れた眺望の確保など)	●多様に利用できる海岸の整備 ・海洋性レクリエーションの増進のための施設整備 (海水浴利用など)
96	竹原海岸（小泊） 竹原海岸（曾井） 竹原港海岸（沖辺） 吉名漁港海岸（吉名） 竹原港海岸（築地） 竹原海岸（築地）	●高潮・津波に強い海岸の整備 ・未整備区間における施設整備 ・機能不足及び老朽化施設の改良 ・地震時の液化化対策 ・面的防護方式の推進	●生態系に配慮した海岸の整備 ・生態系の保全 (カブトガニ, ハゼシヨマ科, スサギなどの生息地など) ・干潟・砂浜の維持・回復 (干潟など) ●景観に配慮した海岸の整備 ・自然景観や海岸景観の保全・創造 (自然公園特別地域など)	●アクセスしやすい海岸の整備 ・パブリックアクセスの確保 (水際線までのアクセス確保など) ●多様に利用できる海岸の整備 ・体験学習・学習活動等への活用 ・健康に役立つ海岸の創造 (水引き部の遊歩道化など)

※ 前章の「海岸保全の方向性」に従い、防護面、環境面、利用面のうち特に配慮する事項について着色している。

※ 本計画における整備対象の地区海岸名を赤字で示している。

表Ⅱ-1-5(9) 広島沿岸域における整備の方向性

番号	地区海岸名	整備の方向性		
		防護面	環境面	利用面
97	竹原港海岸（明神）	●高潮・津波に強い海岸の整備 ●未整備区間における施設整備 ●機能不足及び老朽化施設の改良 ●面的防護方式の推進	●生態系に配慮した海岸の整備 ・干潟・砂浜の維持・回復（干潟・砂浜など） ●景観に配慮した海岸の整備 ・自然景観や海岸景観の保全・創造（自然公園特別地域など）	●アクセスしやすい海岸の整備 ・パブリックアクセスの確保（水際線までのアクセス確保など） ●多様に利用できる海岸の整備 ・海洋性レクリエーションの増進のための施設整備（海水浴利用、マリンスポーツ利用など） ・健康に役立つ海岸の創造（水叩き部の遊歩道化など）
	竹原港海岸（釣場）			
	竹原港海岸（高崎）			
98	竹原港海岸（福田）	●高潮・津波に強い海岸の整備 ●未整備区間における施設整備 ●機能不足及び老朽化施設の改良 ●面的防護方式の推進	●生態系に配慮した海岸の整備 ・干潟・砂浜の維持・回復（長浜自然海浜保全地区などの天然の海岸線、藻場など） ●景観に配慮した海岸の整備 ・自然景観や海岸景観の保全・創造（忠海八幡神社叢などの歴史・文化資源との調和）	●アクセスしやすい海岸の整備 ・パブリックアクセスの確保（水際線までのアクセス確保など） ●多様に利用できる海岸の整備 ・海洋性レクリエーションの増進のための施設整備（海水浴利用、マリンスポーツ利用など）
	長浜漁港海岸（長浜）			
	竹原海岸（長浜）			
	忠海港海岸（忠海）			
99	竹原海岸（大久野島）	●高潮・津波に強い海岸の整備 ●未整備区間における施設整備 ●機能不足及び老朽化施設の改良 ●面的防護方式の推進	●生態系に配慮した海岸の整備 ・干潟・砂浜の維持・回復（砂浜など） ●景観に配慮した海岸の整備 ・自然景観や海岸景観の保全・創造（自然公園特別地域など）	●アクセスしやすい海岸の整備 ・パブリックアクセスの確保（水際線までのアクセス確保など） ●多様に利用できる海岸の整備 ・海洋性レクリエーションの増進のための施設整備（海水浴利用など） ●海岸利用の増進 ・観光資源や他のレクリエーション施設との連携（休暇村大久野島など）
100	東野海岸（外表）	●高潮・津波に強い海岸の整備 ●未整備区間における施設整備 ●機能不足及び老朽化施設の改良 ●地震時の液状化対策	—	—
101	木江港海岸（岩白）	●高潮・津波に強い海岸の整備 ●未整備区間における施設整備 ●機能不足及び老朽化施設の改良	●景観に配慮した海岸の整備 ・自然景観や海岸景観の保全・創造（優れた眺望の確保など）	●アクセスしやすい海岸の整備 ・パブリックアクセスの確保（水際線までのアクセス確保など） ●多様に利用できる海岸の整備 ・健康に役立つ海岸の創造（水叩き部の遊歩道化など） ・歴史・文化資源と調和した施設整備（十七夜祭（櫓伝馬）など）
	木江港海岸（大楯）			
	木江港海岸（木江）			
	木江港海岸（野賀）			
102	沖浦海岸（野賀）	●高潮・津波に強い海岸の整備 ●機能不足及び老朽化施設の改良 ●面的防護方式の推進	●景観に配慮した海岸の整備 ・自然景観や海岸景観の保全・創造（優れた眺望の確保など）	●アクセスしやすい海岸の整備 ・パブリックアクセスの確保（水際線までのアクセス確保など） ●多様に利用できる海岸の整備 ・海洋性レクリエーションの増進のための施設整備（海水浴利用など） ・健康に役立つ海岸の創造（水叩き部の遊歩道化など）
103	沖浦漁港海岸（沖浦）	●高潮・津波に強い海岸の整備 ●機能不足及び老朽化施設の改良 ●面的防護方式の推進	●景観に配慮した海岸の整備 ・自然景観や海岸景観の保全・創造（優れた眺望の確保など）	●アクセスしやすい海岸の整備 ・パブリックアクセスの確保（水際線までのアクセス確保など） ●多様に利用できる海岸の整備 ・健康に役立つ海岸の創造（水叩き部の遊歩道化など） ・歴史・文化資源と調和した施設整備（蛭子祭など）
104	大崎海岸（来島）	●高潮・津波に強い海岸の整備 ●機能不足及び老朽化施設の改良	●生態系に配慮した海岸の整備 ・干潟・砂浜の維持・回復（砂浜など） ●景観に配慮した海岸の整備 ・自然景観や海岸景観の保全・創造（優れた眺望の確保など）	—
105	大崎海岸（大串）	●高潮・津波に強い海岸の整備 ●未整備区間における施設整備 ●機能不足及び老朽化施設の改良 ●面的防護方式の推進 ●地震時の液状化対策 ●侵食に強い海岸の整備 ●汀線の保全・回復	●生態系に配慮した海岸の整備 ・干潟・砂浜の維持・回復（大串自然海浜保全地区などの天然の海岸線、砂浜など） ●景観に配慮した海岸の整備 ・自然景観や海岸景観の保全・創造（優れた眺望の確保など）	●アクセスしやすい海岸の整備 ・パブリックアクセスの確保（水際線までのアクセス確保など） ●多様に利用できる海岸の整備 ・海洋性レクリエーションの増進のための施設整備（海水浴利用など） ・健康に役立つ海岸の創造（水叩き部の遊歩道化など） ●海岸利用の増進 ・観光資源や他のレクリエーション施設との連携（大串キャンプ場、大崎サマーフェスティバルなど）
	大崎海岸（外浜）			
106	大崎海岸（七々見）	●高潮・津波に強い海岸の整備 ●機能不足及び老朽化施設の改良	●生態系に配慮した海岸の整備 ・干潟・砂浜の維持・回復（砂浜など）	—
	大崎海岸（七々見東）			

※ 前章の「海岸保全の方向性」に従い、防護面、環境面、利用面のうち特に配慮する事項について着色している。

※ 本計画における整備対象の地区海岸名を赤字で示している。

表Ⅱ-1-5(10) 広島沿岸域における整備の方向性

番号	地区海岸名	整備の方向性		
		防護面	環境面	利用面
107	大西港海岸（城ヶ浜） 大西港海岸（瀬井） 大西港海岸（長松）	●高潮・津波に強い海岸の整備 ・未整備区間における施設整備 ・機能不足及び老朽化施設の改良 ・面的防護方式の推進 ●侵食に強い海岸の整備 ・汀線の保全・回復	●生態系に配慮した海岸の整備 ・干潟・砂浜の維持・回復（藻場・干潟・砂浜など）	●アクセスしやすい海岸の整備 ・パブリックアクセスの確保（水際線までのアクセス確保など） ●多様に利用できる海岸の整備 （海水浴利用、潮干狩り利用など） ・健康に役立つ海岸の創造（水叩き部の遊歩道化など） ●海岸利用の増進 ・観光資源や他のレクリエーション施設との連携（親水公園など）
108	大西港海岸（長江谷） 大西港海岸（大西） 大西港海岸（刀崎） 大西港海岸（黒崎） 大西港海岸（塔之越） 大西港海岸（原下） 大西港海岸（東原下）	●高潮・津波に強い海岸の整備 ・未整備区間における施設整備 ・機能不足及び老朽化施設の改良	●生態系に配慮した海岸の整備 ・干潟・砂浜の維持・回復（藻場・砂浜など）	●アクセスしやすい海岸の整備 ・パブリックアクセスの確保（水際線までのアクセス確保など） ●多様に利用できる海岸の整備 ・健康に役立つ海岸の創造（水叩き部の遊歩道化など）
109	大西港海岸（長島東） 大西港海岸（長島浜） 大西港海岸（飛渡） 大西港海岸（王五） 大崎海岸（長島北）	●高潮・津波に強い海岸の整備 ・未整備区間における施設整備 ・機能不足及び老朽化施設の改良	●生態系に配慮した海岸の整備 ・干潟・砂浜の維持・回復（藻場・砂浜など）	●海岸利用の増進 ・観光資源や他のレクリエーション施設との連携（魚釣り公園“マリンパークおおさき”など）
110	東野海岸（脇の浦） 東野海岸（大田） 鯉崎港海岸（太田） 鯉崎港海岸（矢弓）	●高潮・津波に強い海岸の整備 ・未整備区間における施設整備 ・機能不足及び老朽化施設の改良 ・地震時の液状化対策	—	●アクセスしやすい海岸の整備 ・パブリックアクセスの確保（水際線までのアクセス確保など） ●多様に利用できる海岸の整備 ・健康に役立つ海岸の創造（水叩き部の遊歩道化など）
111	鯉崎港海岸（白水） 鯉崎港海岸（盛谷） 鯉崎港海岸（大琴）	●高潮・津波に強い海岸の整備 ・機能不足及び老朽化施設の改良	—	●アクセスしやすい海岸の整備 ・パブリックアクセスの確保（水際線までのアクセス確保など） ●多様に利用できる海岸の整備 ・健康に役立つ海岸の創造（水叩き部の遊歩道化など） ・歴史・文化資源と調和した施設整備（住吉権伝馬など）
112	鯉崎港海岸（鯉崎）	●高潮・津波に強い海岸の整備 ・機能不足及び老朽化施設の改良	—	●アクセスしやすい海岸の整備 ・パブリックアクセスの確保（水際線までのアクセス確保など） ●多様に利用できる海岸の整備 ・健康に役立つ海岸の創造（水叩き部の遊歩道化など）
113	鯉崎港海岸（馬取） 鯉崎港海岸（貝香） 鯉崎港海岸（福浦） 鯉崎港海岸（生野） 鯉崎港海岸（船島） 鯉崎港海岸（佐組島）	●高潮・津波に強い海岸の整備 ・未整備区間における施設整備 ・機能不足及び老朽化施設の改良 ・面的防護方式の推進	●生態系に配慮した海岸の整備 ・干潟・砂浜の維持・回復（砂浜など） ●景観に配慮した海岸の整備 ・自然景観や海岸景観の保全・創造（自然公園特別地域など）	●アクセスしやすい海岸の整備 ・パブリックアクセスの確保（水際線までのアクセス確保など） ●多様に利用できる海岸の整備 ・海洋性レクリエーションの増進のための施設整備（海水浴利用など） ●海岸利用の増進 ・観光資源や他のレクリエーション施設との連携（自然休養村、かんねキャンプ場など）
114	三原海岸（久津） 三原海岸（大荷）	●高潮・津波に強い海岸の整備 ・未整備区間における施設整備 ・機能不足及び老朽化施設の改良 ・地震時の液状化対策	●景観に配慮した海岸の整備 ・自然景観や海岸景観の保全・創造（優れた眺望の確保など）	—
115	能地漁港海岸（能地）	●高潮・津波に強い海岸の整備 ・未整備区間における施設整備 ・機能不足及び老朽化施設の改良 ・地震時の液状化対策	●生態系に配慮した海岸の整備 ・生態系の保全（ナガノオの生息地など） ・干潟・砂浜の維持・回復（干潟など） ●景観に配慮した海岸の整備 ・自然景観や海岸景観の保全・創造（優れた眺望の確保など）	—

※ 前章の「海岸保全の方向性」に従い、防護面、環境面、利用面のうち特に配慮する事項について着色している。

※ 本計画における整備対象の地区海岸名を赤字で示している。

表Ⅱ-1-5(11) 広島沿岸域における整備の方向性

番号	地区海岸名	整備の方向性		
		防護面	環境面	利用面
116	三原海岸（須波） 須波港海岸（須波） 須波漁港海岸（須波）	●高潮・津波に強い海岸の整備 ・未整備区間における施設整備 ・機能不足及び老朽化施設の改良 ・面的防護方式の推進	●景観に配慮した海岸の整備 ・自然景観や海岸景観の保全・創造（優れた眺望の確保、植栽による海岸線の緑化など）	●アクセスしやすい海岸の整備 ・パブリックアクセスの確保（水際線までのアクセス確保など） ●多様に利用できる海岸の整備 ・海洋性レジャーの増進のための施設整備（海水浴利用など） ・健康に役立つ海岸の創造（水叩き部の遊歩道化など）
117	尾道糸崎港海岸（貝野） 尾道糸崎港海岸（円一） 尾道糸崎港海岸（三原）	●高潮・津波に強い海岸の整備 ・未整備区間における施設整備 ・機能不足及び老朽化施設の改良	●生態系に配慮した海岸の整備 ・干潟・砂浜の維持・回復（藻場・干潟など） ●景観に配慮した海岸の整備 ・自然景観や海岸景観の保全・創造（優れた眺望の確保など）	●アクセスしやすい海岸の整備 ・パブリックアクセスの確保（水際線までのアクセス確保など） ●多様に利用できる海岸の整備 ・健康に役立つ海岸の創造（水叩き部の遊歩道化など）
118	尾道糸崎港海岸（福地） 吉和漁港海岸（吉和）	●高潮・津波に強い海岸の整備 ・機能不足及び老朽化施設の改良	●景観に配慮した海岸の整備 ・自然景観や海岸景観の保全・創造（優れた眺望の確保など）	—
119	尾道糸崎港海岸（尾道）	●高潮・津波に強い海岸の整備 ・機能不足及び老朽化施設の改良	●景観に配慮した海岸の整備 ・自然景観や海岸景観の保全・創造（尾道水道周辺の歴史・文化資源との調和、優れた眺望の確保など）	●アクセスしやすい海岸の整備 ・パブリックアクセスの確保（水際線までのアクセス確保など） ●多様に利用できる海岸の整備 ・健康に役立つ海岸の創造（水叩き部の遊歩道化など） ・歴史・文化資源と調和した施設整備（住吉祭り、ベッチャー祭りなど） ●海岸利用の増進 ・観光資源や他のレジャー施設との連携（千光寺、住吉花火祭り、みなと祭りなど）
120	尾道糸崎港海岸（山波）	●高潮・津波に強い海岸の整備 ・未整備区間における施設整備 ・機能不足及び老朽化施設の改良 ・地震時の液状化対策	●生態系に配慮した海岸の整備 ・干潟・砂浜の維持・回復（干潟など）	—
121	尾道糸崎港海岸（向島北）	●高潮・津波に強い海岸の整備 ・機能不足及び老朽化施設の改良 ・地震時の液状化対策	●景観に配慮した海岸の整備 ・自然景観や海岸景観の保全・創造（尾道水道周辺の歴史・文化資源との調和、優れた眺望の確保など）	●アクセスしやすい海岸の整備 ・パブリックアクセスの確保（水際線までのアクセス確保など） ●多様に利用できる海岸の整備 ・健康に役立つ海岸の創造（水叩き部の遊歩道化など） ・歴史・文化資源と調和した施設整備（住吉祭り、ベッチャー祭りなど） ●海岸利用の増進 ・観光資源や他のレジャー施設との連携（住吉花火祭り、みなと祭りなど）
122	尾道糸崎港海岸（向東）	●高潮・津波に強い海岸の整備 ・機能不足及び老朽化施設の改良	●生態系に配慮した海岸の整備 ・干潟・砂浜の維持・回復（藻場・干潟など）	—
123	尾道糸崎港海岸（高西）	●高潮・津波に強い海岸の整備 ・未整備区間における施設整備 ・機能不足及び老朽化施設の改良 ・地震時の液状化対策、耐震性の向上	●生態系に配慮した海岸の整備 ・干潟・砂浜の維持・回復（干潟など）	●多様に利用できる海岸の整備 ・健康に役立つ海岸の創造（水叩き部の遊歩道化など）
124	尾道糸崎港海岸（機織） 尾道糸崎港海岸（松永） 尾道糸崎港海岸（柳津）	●高潮・津波に強い海岸の整備 ・未整備区間における施設整備 ・機能不足及び老朽化施設の改良 ・地震時の液状化対策、耐震性の向上（機織）	—	●多様に利用できる海岸の整備 ・健康に役立つ海岸の創造（水叩き部の遊歩道化など）
125	尾道糸崎港海岸（金江藤江）	●高潮・津波に強い海岸の整備 ・未整備区間における施設整備 ・機能不足及び老朽化施設の改良	●生態系に配慮した海岸の整備 ・干潟・砂浜の維持・回復（干潟など）	●アクセスしやすい海岸の整備 ・パブリックアクセスの確保（水際線までのアクセス確保など） ●多様に利用できる海岸の整備 ・健康に役立つ海岸の創造（水叩き部の遊歩道化など）
126	尾道糸崎港海岸（浦崎） 串浜漁港海岸（串浜）	●高潮・津波に強い海岸の整備 ・未整備区間における施設整備 ・機能不足及び老朽化施設の改良	●生態系に配慮した海岸の整備 ・干潟・砂浜の維持・回復（藻場・干潟など）	—
127	尾道海岸（ほうまあ） 尾道海岸（高松） 尾道海岸（浦崎高松） 尾道海岸（浦崎満越） 海老漁港海岸（海老） 尾道海岸（浦崎新田） 尾道海岸（浦崎）	●高潮・津波に強い海岸の整備 ・未整備区間における施設整備 ・機能不足及び老朽化施設の改良 ・地震時の液状化対策 ●侵食に強い海岸の整備 ・汀線の保全・回復	●生態系に配慮した海岸の整備 ・干潟・砂浜の維持・回復（藻場・干潟など） ●景観に配慮した海岸の整備 ・自然景観や海岸景観の保全・創造（優れた眺望の確保など）	●アクセスしやすい海岸の整備 ・パブリックアクセスの確保（水際線までのアクセス確保など）

※ 前章の「海岸保全の方向性」に従い、防護面、環境面、利用面のうち特に配慮する事項について着色している。

※ 本計画における整備対象の地区海岸名を赤字で示している。

表Ⅱ-1-5(12) 広島沿岸域における整備の方向性

番号	地区海岸名	整備の方向性		
		防護面	環境面	利用面
128	尾道海岸（吉ノ浜）	●高潮・津波に強い海岸の整備 ・未整備区間における施設整備 ・機能不足及び老朽化施設の改良 ・地震時の液状化対策 ●侵食に強い海岸の整備 ・汀線の保全・回復	●生態系に配慮した海岸の整備 ・干潟・砂浜の維持・回復（百島自然海浜保全地区などの天然の海岸線、藻場・干潟など） ●景観に配慮した海岸の整備 ・自然景観や海岸景観の保全・創造（優れた眺望の確保など）	—
	泊漁港海岸（吉ノ浜）			
	泊漁港海岸（泊）			
	尾道海岸（泊）			
	尾道海岸（水の浜）			
129	尾道海岸（海老呑）			
	福田港海岸（波戸）	●高潮・津波に強い海岸の整備 ・未整備区間における施設整備 ・機能不足及び老朽化施設の改良	●生態系に配慮した海岸の整備 ・干潟・砂浜の維持・回復（藻場・干潟など）	●アクセスしやすい海岸の整備 ・パブリックアクセスの確保（水際線までのアクセス確保など）
	福田港海岸（福田）			
130	向島海岸（加島北）	●高潮・津波に強い海岸の整備 ・機能不足及び老朽化施設の改良	●生態系に配慮した海岸の整備 ・干潟・砂浜の維持・回復（藻場など） ●景観に配慮した海岸の整備 ・自然景観や海岸景観の保全・創造（自然公園特別地域など）	—
	向島海岸（加島南）			
131	向東海岸（古江浜）	●高潮・津波に強い海岸の整備 ・未整備区間における施設整備 ・機能不足及び老朽化施設の改良 ●侵食に強い海岸の整備 ・汀線の保全・回復	●生態系に配慮した海岸の整備 ・干潟・砂浜の維持・回復（干汐自然海浜保全地区などの天然の海岸線、藻場・干潟など） ●景観に配慮した海岸の整備 ・自然景観や海岸景観の保全・創造（優れた眺望の確保など）	—
	向東海岸（小水）			
	大町漁港海岸（大町）			
	尾道海岸（大町）			
	尾道海岸（大町）			
132	向島海岸（稲積）	●高潮・津波に強い海岸の整備 ・未整備区間における施設整備 ・機能不足及び老朽化施設の改良 ・地震時の液状化対策 ・面的防護方式の推進	●生態系に配慮した海岸の整備 ・干潟・砂浜の維持・回復（干汐自然海浜保全地区などの天然の海岸線、立花緑地環境保全地域などの天然の海岸線、藻場・干潟など） ●景観に配慮した海岸の整備 ・自然景観や海岸景観の保全・創造（自然公園特別地域、優れた眺望の確保など）	●アクセスしやすい海岸の整備 ・パブリックアクセスの確保（水際線までのアクセス確保など） ●多様に利用できる海岸の整備 ・海洋性レクリエーションの増進のための施設整備（海水浴利用など） ・健康に役立つ海岸の創造（水叩き部の遊歩道化など）
	干汐漁港海岸（稲積）			
	干汐漁港海岸（干汐）			
	向島海岸（立花）			
	立花漁港海岸（立花）			
133	向島海岸（向島）			
	尾道糸崎港海岸（向島西）	●高潮・津波に強い海岸の整備 ・機能不足及び老朽化施設の改良	●生態系に配慮した海岸の整備 ・干潟・砂浜の維持・回復（藻場・干潟など）	—
	尾道糸崎港海岸（岩子）			
134	尾道糸崎港海岸（船越）	●高潮・津波に強い海岸の整備 ・機能不足及び老朽化施設の改良 ・地震時の液状化対策 ・面的防護方式の推進 ●侵食に強い海岸の整備 ・汀線の保全・回復	●生態系に配慮した海岸の整備 ・干潟・砂浜の維持・回復（藻場・干潟など） ●景観に配慮した海岸の整備 ・自然景観や海岸景観の保全・創造（自然公園特別地域、優れた眺望の確保など）	●多様に利用できる海岸の整備 ・海洋性レクリエーションの増進のための施設整備（海水浴利用など）
	向島海岸（池ノ浦）			
	向島海岸（団子石）			
	向島海岸（浜ノ浦）			
	向島海岸（浜ノ浦）			
135	因島海岸（深浦大浜）	●高潮・津波に強い海岸の整備 ・未整備区間における施設整備 ・機能不足及び老朽化施設の改良 ・地震時の液状化対策 ・面的防護方式の推進	●生態系に配慮した海岸の整備 ・生態系の保全（大浜崎鳥獣保護区特別保護地区など） ・干潟・砂浜の維持・回復（藻場・干潟など） ●景観に配慮した海岸の整備 ・自然景観や海岸景観の保全・創造（自然公園特別地域、植栽による海岸線の緑化など）	●アクセスしやすい海岸の整備 ・パブリックアクセスの確保（水際線までのアクセス確保など） ●多様に利用できる海岸の整備 ・海洋性レクリエーションの増進のための施設整備（海水浴利用など） ・健康に役立つ海岸の創造（水叩き部の遊歩道化など） ●海岸利用の増進 ・観光資源や他のレクリエーション施設との連携（因島アメニティー公園、大浜崎キャンプ場など）
	因島海岸（深浦）			
	因島海岸（三池）			
	因島海岸（相川）			
	因島海岸（相川）			
136	中浜港海岸（大浜）	●高潮・津波に強い海岸の整備 ・未整備区間における施設整備 ・機能不足及び老朽化施設の改良 ・地震時の液状化対策	●生態系に配慮した海岸の整備 ・干潟・砂浜の維持・回復（梶ノ鼻自然海浜保全地区などの天然の海岸線、藻場・干潟など） ●景観に配慮した海岸の整備 ・自然景観や海岸景観の保全・創造（優れた眺望の確保など）	●アクセスしやすい海岸の整備 ・パブリックアクセスの確保（水際線までのアクセス確保など） ●多様に利用できる海岸の整備 ・健康に役立つ海岸の創造（水叩き部の遊歩道化など）
	中浜港海岸（中庄）			
	中浜港海岸（外浦）			
	鏡浦漁港海岸（鏡浦）			
	棕浦港海岸（棕浦）			
137	土生港海岸（三庄）	●高潮・津波に強い海岸の整備 ・未整備区間における施設整備 ・機能不足及び老朽化施設の改良 ・面的防護方式の推進	●景観に配慮した海岸の整備 ・自然景観や海岸景観の保全・創造（自然公園特別地域、優れた眺望の確保など）	●多様に利用できる海岸の整備 ・健康に役立つ海岸の創造（水叩き部の遊歩道化など） ●海岸利用の増進 ・観光資源や他のレクリエーション施設との連携（折古の浜キャンプ場など）
	土生港海岸（小用）			
138	重井港海岸（細島）	●高潮・津波に強い海岸の整備 ・機能不足及び老朽化施設の改良	●生態系に配慮した海岸の整備 ・干潟・砂浜の維持・回復（藻場・干潟など）	—
	因島海岸（細島西）			
	因島海岸（細島）			
	因島海岸（細島東）			

※ 前章の「海岸保全の方向性」に従い、防護面、環境面、利用面のうち特に配慮する事項について着色している。

※ 本計画における整備対象の地区海岸名を赤字で示している。

表Ⅱ-1-5(13) 広島沿岸域における整備の方向性

番号	地区海岸名	整備の方向性		
		防護面	環境面	利用面
139	土生港海岸（土生）	●高潮・津波に強い海岸の整備 ・未整備区間における施設整備 ・機能不足及び老朽化施設の改良 ・地震時の液状化対策	●景観に配慮した海岸の整備 ・自然景観や海岸景観の保全・創造（優れた眺望の確保など）	●アクセスしやすい海岸の整備 ・パブリックアクセスの確保（水際線までのアクセス確保など） ●多様に利用できる海岸の整備 ・健康に役立つ海岸の創造（水叩き部の遊歩道化など）
	因島海岸（竹長）			
	因島海岸（重井）			
	西浦漁港海岸（西浦）			
140	重井港海岸（西浜）	●高潮・津波に強い海岸の整備 ・未整備区間における施設整備 ・機能不足及び老朽化施設の改良 ・地震時の液状化対策	●生態系に配慮した海岸の整備 ・干潟・砂浜の維持・回復（藻場・干潟など） ●景観に配慮した海岸の整備 ・自然景観や海岸景観の保全・創造（優れた眺望の確保など）	●アクセスしやすい海岸の整備 ・パブリックアクセスの確保（水際線までのアクセス確保など） ●多様に利用できる海岸の整備 ・健康に役立つ海岸の創造（水叩き部の遊歩道化など）
	重井港海岸（伊浜西）			
	重井港海岸（馬神・宮沖）			
	重井港海岸（伊浜東）			
141	瀬戸田港海岸（中野）	●高潮・津波に強い海岸の整備 ・未整備区間における施設整備 ・機能不足及び老朽化施設の改良 ・地震時の液状化対策	●生態系に配慮した海岸の整備 ・干潟・砂浜の維持・回復（藻場・干潟など） ●景観に配慮した海岸の整備 ・自然景観や海岸景観の保全・創造（優れた眺望の確保など）	●多様に利用できる海岸の整備 ・健康に役立つ海岸の創造（水叩き部の遊歩道化など）
	瀬戸田海岸（名荷）			
	瀬戸田海岸（西浦坂田）			
	因島海岸（田風）			
142	生口港海岸（原）	●高潮・津波に強い海岸の整備 ・機能不足及び老朽化施設の改良	●生態系に配慮した海岸の整備 ・干潟・砂浜の維持・回復（藻場・干潟など） ●景観に配慮した海岸の整備 ・自然景観や海岸景観の保全・創造（優れた眺望の確保、植栽による海岸線の緑化など）	●アクセスしやすい海岸の整備 ・パブリックアクセスの確保（水際線までのアクセス確保など）
	生口港海岸（波止岡）			
143	生口港海岸（御寺）	●高潮・津波に強い海岸の整備 ・機能不足及び老朽化施設の改良 ・面的防護方式の推進	●生態系に配慮した海岸の整備 ・干潟・砂浜の維持・回復（藻場・干潟など） ●景観に配慮した海岸の整備 ・自然景観や海岸景観の保全・創造（優れた眺望の確保など）	●アクセスしやすい海岸の整備 ・パブリックアクセスの確保（水際線までのアクセス確保など） ●多様に利用できる海岸の整備 ・体験学習・学習活動等への活用 ・健康に役立つ海岸の創造（水叩き部の遊歩道化など）
	生口港海岸（宮原）			
	生口港海岸（泊）			
	生口港海岸（田高根）			
144	瀬戸田海岸（垂水早瀬）	●高潮・津波に強い海岸の整備 ・機能不足及び老朽化施設の改良 ・面的防護方式の推進 ●侵食に強い海岸の整備 ・汀線の保全・回復	●生態系に配慮した海岸の整備 ・干潟・砂浜の維持・回復（藻場・干潟など） ●景観に配慮した海岸の整備 ・自然景観や海岸景観の保全・創造（耕三寺などの歴史・文化資源との調和、優れた眺望の確保、植栽による海岸線の緑化など）	●アクセスしやすい海岸の整備 ・パブリックアクセスの確保（水際線までのアクセス確保など） ●多様に利用できる海岸の整備 ・海洋性レクリエーションの増進のための施設整備（海水浴利用、マリンスポーツ利用など） ・健康に役立つ海岸の創造（水叩き部の遊歩道化など） ・歴史・文化資源と調和した施設整備（灯篋流しなど） ●海岸利用の増進 ・観光資源や他のレクリエーション施設との連携（耕三寺、平山郁夫美術館など）
	瀬戸田港海岸（垂水）			
	瀬戸田港海岸（福田）			
145	瀬戸田港海岸（高根）	●高潮・津波に強い海岸の整備 ・機能不足及び老朽化施設の改良 ●侵食に強い海岸の整備 ・汀線の保全・回復	●生態系に配慮した海岸の整備 ・干潟・砂浜の維持・回復（高根島自然海浜保全地区などの天然の海岸線、藻場・干潟など） ●景観に配慮した海岸の整備 ・自然景観や海岸景観の保全・創造（優れた眺望の確保など）	—
	瀬戸田海岸（高根）			
146	佐木港海岸（須ノ上）	●高潮・津波に強い海岸の整備 ・未整備区間における施設整備 ・機能不足及び老朽化施設の改良 ・面的防護方式の推進 ●侵食に強い海岸の整備 ・汀線の保全・回復	●生態系に配慮した海岸の整備 ・干潟・砂浜の維持・回復（柄鎌瀬戸、佐木大野浦自然海浜保全地区などの天然の海岸線、藻場・干潟など） ●景観に配慮した海岸の整備 ・自然景観や海岸景観の保全・創造（優れた眺望の確保など）	●アクセスしやすい海岸の整備 ・パブリックアクセスの確保（水際線までのアクセス確保など） ●多様に利用できる海岸の整備 ・海洋性レクリエーションの増進のための施設整備（海水浴利用など） ・健康に役立つ海岸の創造（水叩き部の遊歩道化など） ●海岸利用の増進 ・観光資源や他のレクリエーション施設との連携（トライアスロン大会など）
	鷺浦海岸（黒浜）			
	瀬戸田港海岸（向田）			
	鷺浦海岸（長岩）			
	鷺浦海岸（麦焼布袋岩）			
	佐木港海岸（須波）			
147	佐木港海岸（大野浦）	●高潮・津波に強い海岸の整備 ・機能不足及び老朽化施設の改良	●生態系に配慮した海岸の整備 ・干潟・砂浜の維持・回復（藻場など）	—
	佐木港海岸（小佐木（港））			
	佐木港海岸（小佐木（農））			
	小佐木海岸（北浦）			
148	福山港海岸（野の浜）	●高潮・津波に強い海岸の整備 ・未整備区間における施設整備 ・地震時の液状化対策、耐震性の向上（野の浜）	●景観に配慮した海岸の整備 ・自然景観や海岸景観の保全・創造（優れた眺望の確保など） ●海水・海域の浄化 ・水質・底質の改善	—
	福山港海岸（沖浦）			

※ 前章の「海岸保全の方向性」に従い、防護面、環境面、利用面のうち特に配慮する事項について着色している。

※ 本計画における整備対象の地区海岸名を赤字で示している。

表Ⅱ-1-5(14) 広島沿岸域における整備の方向性

番号	地区海岸名	整備の方向性		
		防護面	環境面	利用面
149	福山港海岸（手城）	●高潮・津波に強い海岸の整備 ・機能不足及び老朽化施設の改良 ・地震時の液状化対策、耐震性の向上	●海水・海域の浄化 ・水質・底質の改善	●アクセスしやすい海岸の整備 ・パブリックアクセスの確保（水際線までのアクセス確保など） ●海岸利用の増進 ・観光資源や他のレクリエーション施設との連携（福山芸術文化ホール、福山ばら祭りなど）
150	福山港海岸（一文字）	●高潮・津波に強い海岸の整備 ・機能不足及び老朽化施設の改良 ・地震時の液状化対策、耐震性の向上	●海水・海域の浄化 ・水質・底質の改善	●アクセスしやすい海岸の整備 ・パブリックアクセスの確保（水際線までのアクセス確保など） ●海岸利用の増進 ・観光資源や他のレクリエーション施設との連携（ポートパーク福山、福山芸術文化ホール、福山ばら祭りなど）
151	福山漁港海岸（水呑） 福山港海岸（田尻） 福山漁港海岸（田尻）	●高潮・津波に強い海岸の整備 ・未整備区間における施設整備 ・機能不足及び老朽化施設の改良	●生態系に配慮した海岸の整備 ・生態系の保全（ハゼシオ科、スガミの生息地など） ・干潟・砂浜の維持・回復（藻場・干潟など） ●景観に配慮した海岸の整備 ・自然景観や海岸景観の保全・創造（優れた眺望の確保など）	●海岸利用の増進 ・観光資源や他のレクリエーション施設との連携（竹ヶ端運動公園、ファミリーパークキャンプ場、田尻民族資料館など）
152	福山港海岸（みゆき） 福山港海岸（江の浦） 平漁港海岸（平） 福山海岸（室浜）	●高潮・津波に強い海岸の整備 ・未整備区間における施設整備 ・機能不足及び老朽化施設の改良	●生態系に配慮した海岸の整備 ・生態系の保全（スガミの生息地など） ・干潟・砂浜の維持・回復（藻場・干潟など） ●景観に配慮した海岸の整備 ・自然景観や海岸景観の保全・創造（鵜の浦周辺の歴史・文化資源などとの調和）	●アクセスしやすい海岸の整備 ・パブリックアクセスの確保（水際線までのアクセス確保など） ●多様に利用できる海岸の整備 ・海洋性レクリエーションの増進のための施設整備（海水浴利用など） ・歴史・文化資源と調和した施設整備（雁木、常夜燈など） ●海岸利用の増進 ・観光資源や他のレクリエーション施設との連携（鵜の浦弁天島花火大会など）
153	走漁港海岸（唐船） 福山海岸（本浦）	●高潮・津波に強い海岸の整備 ・未整備区間における施設整備 ・機能不足及び老朽化施設の改良	●生態系に配慮した海岸の整備 ・生態系の保全（魚付保安林など） ・干潟・砂浜の維持・回復（藻場・干潟など） ●景観に配慮した海岸の整備 ・自然景観や海岸景観の保全・創造（優れた眺望の確保など）	●多様に利用できる海岸の整備 ・海洋性レクリエーションの増進のための施設整備（海水浴利用など）
154	走漁港海岸（浦友） 走漁港海岸（本浦）	●高潮・津波に強い海岸の整備 ・未整備区間における施設整備	●生態系に配慮した海岸の整備 ・生態系の保全（魚付保安林など） ・干潟・砂浜の維持・回復（藻場など） ●景観に配慮した海岸の整備 ・自然景観や海岸景観の保全・創造（優れた眺望の確保など）	—
155	阿伏兎港海岸（能登原） 千年港海岸（桜） 千年港海岸（岩船） 千年港海岸（草深） 千年港海岸（敷名） 千年港海岸（常石）	●高潮・津波に強い海岸の整備 ・機能不足及び老朽化施設の改良 ・地震時の液状化対策	●生態系に配慮した海岸の整備 ・干潟・砂浜の維持・回復（干潟など） ●景観に配慮した海岸の整備 ・自然景観や海岸景観の保全・創造（阿伏兎観音などの歴史・文化資源との調和）	●海岸利用の増進 ・観光資源や他のレクリエーション施設との連携（阿伏兎観音、盤台寺、ハーブガーデンなど）
156	内海海岸（馬場崎） 箱崎漁港海岸（箱崎） 箱崎漁港海岸（小用地）	●高潮・津波に強い海岸の整備 ・未整備区間における施設整備 ・機能不足及び老朽化施設の改良	●生態系に配慮した海岸の整備 ・干潟・砂浜の維持・回復（箱崎自然海浜保全地区などの天然の海岸線、干潟など） ●景観に配慮した海岸の整備 ・自然景観や海岸景観の保全・創造（優れた眺望の確保など）	●海岸利用の増進 ・観光資源や他のレクリエーション施設との連携（憩いの森、定置網観光など）
157	内海海岸（大畑）	●高潮・津波に強い海岸の整備 ・機能不足及び老朽化施設の改良	●生態系に配慮した海岸の整備 ・干潟・砂浜の維持・回復（藻場・干潟など）	—
158	横田漁港海岸（南） 横田漁港海岸（家廻） 横田漁港海岸（入双） 内海海岸（小坊志）	●高潮・津波に強い海岸の整備 ・未整備区間における施設整備 ・機能不足及び老朽化施設の改良	●生態系に配慮した海岸の整備 ・生態系の保全（魚付保安林など） ・干潟・砂浜の維持・回復（藻場・干潟など）	●海岸利用の増進 ・観光資源や他のレクリエーション施設との連携（王城・切石公園、横島底引網観光など）

※ 前章の「海岸保全の方向性」に従い、防護面、環境面、利用面のうち特に配慮する事項について着色している。

※ 本計画における整備対象の地区海岸名を赤字で示している。

表Ⅱ-1-5(15) 広島沿岸域における整備の方向性

番号	地区海岸名	整備の方向性		
		防護面	環境面	利用面
159	内海海岸（グイビ） 内海海岸（横山） 内海海岸（横島）	●高潮・津波に強い海岸の整備 ・未整備区間における施設整備 ・機能不足及び老朽化施設の改良 ・面的防護方式の推進	●生態系に配慮した海岸の整備 ・生態系の保全（魚付保安林など） ・干潟・砂浜の維持・回復（グイビ・横山自然海浜保全地区などの天然の海岸線、藻場・干潟など） ●景観に配慮した海岸の整備 ・自然景観や海岸景観の保全・創造（陸けい砂州の保全など）	●多様に利用できる海岸の整備 ・海洋性レクリエーションの増進のための施設整備（海水浴利用など） ●海岸利用の増進 ・観光資源や他のレクリエーション施設との連携（王城・切石公園など）
160	内海海岸（新道） 横田港海岸（横島） 横田港海岸（町） 横田港海岸（大浦）	●高潮・津波に強い海岸の整備 ・未整備区間における施設整備 ・機能不足及び老朽化施設の改良 ・面的防護方式の推進	●生態系に配慮した海岸の整備 ・生態系の保全（魚付保安林など） ・干潟・砂浜の維持・回復（藻場・干潟・砂浜など）	—
161	箱崎漁港海岸（釜屋） 箱崎漁港海岸（内浦）	●高潮・津波に強い海岸の整備 ・機能不足及び老朽化施設の改良	●生態系に配慮した海岸の整備 ・干潟・砂浜の維持・回復（藻場・干潟など） ●景観に配慮した海岸の整備 ・自然景観や海岸景観の保全・創造（優れた眺望の確保など）	—
162	箱崎漁港海岸（寺山） 箱崎漁港海岸（阿伏兎）	●高潮・津波に強い海岸の整備 ・未整備区間における施設整備 ・面的防護方式の推進	●生態系に配慮した海岸の整備 ・干潟・砂浜の維持・回復（藻場・干潟など） ●景観に配慮した海岸の整備 ・自然景観や海岸景観の保全・創造（優れた眺望の確保など）	●多様に利用できる海岸の整備 ・海洋性レクリエーションの増進のための施設整備（海水浴利用など） ●海岸利用の増進 ・観光資源や他のレクリエーション施設との連携（箱崎マリーナなど）

※ 前章の「海岸保全の方向性」に従い、防護面、環境面、利用面のうち特に配慮する事項について着色している。

※ 本計画における整備対象の地区海岸名を赤字で示している。

2. 施設整備に関する基本的な事項の詳細

整備対象海岸毎に、整備する施設の種類、規模、受益地域、整備の方向性等を整理した「施設の整備内容」を表Ⅱ-2-1、整備計画図を図Ⅱ-2-1に示す。

施設整備の内容については、次のように設定している。

《施設整備の内容》

項目	決定方法
① 整備対象地区海岸	要海岸保全区域内の海岸で、海岸保全施設が未整備または機能不足（③で設定した堤防高が現状で確保されていない）であるため、越波の被害が依然として発生していたり、老朽化が進行している箇所がある地区海岸を選定。
② 整備延長	①の地区海岸のうち、海岸保全施設が未整備・機能不足、あるいは老朽化が進行しており、改良の必要性がある箇所の延長。
③ 代表堤防高	防護水準として設定した潮位に、防護水準として設定した波浪を用いて算定した必要高と余裕高を加えて設定した高さ。
④ 施設の種類	⑥の整備の方向性（特に1））を満足するために適切な施設の種類を選定。
⑤ 受益地域	本計画の対象となる海岸保全施設が整備されない場合に、浸水や侵食の想定される地域を設定。 ※ 詳細については、整備計画図（図Ⅱ-2-1）参照。
⑥ 整備の方向性 （環境面・利用面）	1) 整備対象地区海岸の現状の環境要素、利用実態等や地域の要請、将来計画等を考慮して、特に配慮する事項を整理。（表Ⅱ-2-1に示す整備の方向性のうち下線を引いた事項） 2) 隣接する地区海岸の持ち合わせる海岸要素を考慮して、整備の方向性において一定範囲の連続性をもたせるために配慮する事項についても整理。（表Ⅱ-2-1に示す整備の方向性のうち下線を引いていない事項）

注1) 整備の実施段階においては、「整備の方向性」を基に、配慮を必要とする項目について検討し、計画・整備を行うこととする。

注2) 施設規模や種類については、整備の実施段階でその時点の外力等の条件や海岸の状況を考慮して詳細に見直すこととし、計画で示した値と異なってくる場合もある。

注3) 表Ⅱ-1-3の所管において「水国局」とあるのは「水管理・国土保全局」の略である。

《整備計画図の見方》

凡例	凡例の説明
既設の海岸保全施設の存する区域	黄色線  - 既設の海岸保全施設のある区域を示す。 - 民間護岸や道路護岸等、海岸の所管ではない施設については示していない。 - 民間護岸や道路護岸等、海岸の所管ではない施設で、将来的に海岸の所管として管理している施設についても示していない。(あくまでも、現在の海岸保全施設を図示)
海岸保全施設の新設または改良に関する工事を施工しようとする区域	赤色線  現在の海岸保全施設の改良  新設または海岸保全施設に取り込んでの改良 - 海岸保全施設の新設または改良に関する工事を施工しようとする区域を示す。 - 赤色線の背後に黄色線(既設の海岸保全施設の存する区域)のある区域は、現在の海岸保全施設の改良を示す。 - 赤色線のみ区域は、海岸保全施設の新設または、既設の道路護岸等を将来的に海岸保全施設として取り込んで改良している区域を示す。(黄色線のみ区域は、現在、必要天端高が確保されており、海岸保全施設の新設または改良が不要な区域を示す。)
受益地域(想定浸水、想定侵食区域)	水色ハッチ  海岸保全施設によって浸水、侵食から守られている地域  新設または海岸保全施設に取り込んでの改良 - 基本的に、適切な防護水準が確保された海岸保全施設によって浸水、侵食から防護される地域で、黄色線・赤色線の背後にある。 - 黄色線・赤色線のない区域で受益地域が示されているところは、次のような場合である。 - 海岸保全施設と隣接するその他の施設により一連で防護されている地域。 - 民間護岸や道路護岸等、現在海岸の所管ではない施設を将来的に海岸保全施設として取り入れ、管理する計画のある区域で、現在必要天端高が確保されている区域の受益地域。

表Ⅱ-2-1 (1) 施設整備の内容(宮島・大竹ゾーン)

地区海岸名	所管	番号		区域	配置			施設の種類	受益地域		整備の方向性		
		海岸	区域		区域	規模			地域	状況	環境面に対する配慮事項	利用面に対する配慮事項	
						延長 (m)	代表堤防高 (T. P. m) (C. D. L. m)						
大竹港海岸（小島）	港湾局	1	1	大竹市東栄	1,683	4.7	6.7	胸壁, 護岸	大竹市東栄	住宅地, その他	●生態系に配慮した海岸の整備 ・干潟・砂浜の維持・回復 ●景観に配慮した海岸の整備 ・自然景観や海岸景観の保全・創造	—	
大竹港海岸（三差）	港湾局	2	1	大竹市御幸町	1,850	4.7	6.7	胸壁, 護岸	大竹市御幸町	住宅地, その他	●生態系に配慮した海岸の整備 ・干潟・砂浜の維持・回復 ●景観に配慮した海岸の整備 ・自然景観や海岸景観の保全・創造	—	
			2		485	4.7	6.7	胸壁, 護岸					
大竹港海岸（新町）	港湾局	3	1	大竹市御幸町	140	4.2	6.2	護岸	大竹市御幸町	住宅地, その他	●生態系に配慮した海岸の整備 ・干潟・砂浜の維持・回復 ●景観に配慮した海岸の整備 ・自然景観や海岸景観の保全・創造	●アクセスしやすい海岸の整備 ・パブリックアクセスの確保 ●多様に利用できる海岸の整備 ・海洋性レクリエーションの増進のための施設整備	
玖波漁港海岸（玖波）	水産庁	5	1	大竹市玖波	165	4.1	6.1	護岸	大竹市玖波	住宅地, その他	●生態系に配慮した海岸の整備 ・干潟・砂浜の維持・回復 ●景観に配慮した海岸の整備 ・自然景観や海岸景観の保全・創造	●アクセスしやすい海岸の整備 ・パブリックアクセスの確保 ●多様に利用できる海岸の整備 ・海洋性レクリエーションの増進のための施設整備 ・健康に役立つ海岸の創造	
			2		638	4.1	6.1	胸壁, 護岸					
阿多田漁港海岸（阿多田）	水産庁	6	1	大竹市阿多田島	70	5.5	7.5	護岸, 潜堤, 突堤, 養浜	大竹市阿多田島	住宅地, その他	●生態系に配慮した海岸の整備 ・干潟・砂浜の維持・回復 ●景観に配慮した海岸の整備 ・自然景観や海岸景観の保全・創造	●アクセスしやすい海岸の整備 ・パブリックアクセスの確保 ●多様に利用できる海岸の整備 ・海洋性レクリエーションの増進のための施設整備 ・健康に役立つ海岸の創造	
大竹海岸（阿多田）	農振局	7	1	大竹市阿多田島	150	6.1	8.1	堤防, 消波工	大竹市阿多田島	その他	●生態系に配慮した海岸の整備 ・干潟・砂浜の維持・回復 ●景観に配慮した海岸の整備 ・自然景観や海岸景観の保全・創造	●アクセスしやすい海岸の整備 ・パブリックアクセスの確保 ●多様に利用できる海岸の整備 ・海洋性レクリエーションの増進のための施設整備 ・健康に役立つ海岸の創造	
			2		140	6.1	8.1	堤防, 消波工					
			3		90	5.5	7.5	堤防, 消波工					
			4		200	5.5	7.5	堤防, 消波工					
			5		100	5.5	7.5	堤防, 消波工					
大竹海岸（玖波）	水国局	8	1	大竹市玖波	320	5.9	7.9	護岸, 潜堤, 突堤, 養浜	大竹市玖波	住宅地, 農用地	●生態系に配慮した海岸の整備 ・干潟・砂浜の維持・回復 ●景観に配慮した海岸の整備 ・自然景観や海岸景観の保全・創造	●アクセスしやすい海岸の整備 ・パブリックアクセスの確保 ●多様に利用できる海岸の整備 ・海洋性レクリエーションの増進のための施設整備 ・健康に役立つ海岸の創造	
大野海岸（鳴川）	水国局	9	1	廿日市市下灘	900	6.0	8.0	護岸, 潜堤, 突堤, 養浜	廿日市市下灘	住宅地, 農用地, その他	●生態系に配慮した海岸の整備 ・干潟・砂浜の維持・回復 ●景観に配慮した海岸の整備 ・自然景観や海岸景観の保全・創造	●アクセスしやすい海岸の整備 ・パブリックアクセスの確保 ●多様に利用できる海岸の整備 ・海洋性レクリエーションの増進のための施設整備 ・健康に役立つ海岸の創造	
大野海岸（宮浜）	水国局	10	1	廿日市市下灘	1,570	5.6	7.6	護岸, 潜堤, 突堤, 養浜	廿日市市下灘	住宅地, 農用地, その他	●生態系に配慮した海岸の整備 ・干潟・砂浜の維持・回復 ●景観に配慮した海岸の整備 ・自然景観や海岸景観の保全・創造	●アクセスしやすい海岸の整備 ・パブリックアクセスの確保 ●多様に利用できる海岸の整備 ・海洋性レクリエーションの増進のための施設整備 ・健康に役立つ海岸の創造	
丸石漁港海岸（丸石）	水産庁	11	1	廿日市市丸石2丁目	652	5.2	7.2	胸壁, 護岸	廿日市市丸石	住宅地, その他	●生態系に配慮した海岸の整備 ・干潟・砂浜の維持・回復 ●景観に配慮した海岸の整備 ・自然景観や海岸景観の保全・創造	●アクセスしやすい海岸の整備 ・パブリックアクセスの確保 ●多様に利用できる海岸の整備 ・海洋性レクリエーションの増進のための施設整備 ・健康に役立つ海岸の創造	
大野海岸（丸石）	水国局	12	1	廿日市市丸石2丁目	618	5.4	7.4	護岸	廿日市市丸石	住宅地, その他	●生態系に配慮した海岸の整備 ・干潟・砂浜の維持・回復 ●景観に配慮した海岸の整備 ・自然景観や海岸景観の保全・創造	●アクセスしやすい海岸の整備 ・パブリックアクセスの確保 ●多様に利用できる海岸の整備 ・海洋性レクリエーションの増進のための施設整備 ・健康に役立つ海岸の創造	
塩屋漁港海岸（塩屋）	水産庁	13	1	廿日市市林が原1丁目	1,865	5.4	7.4	護岸	廿日市市林が原	住宅地, 商業地, 工業地, 農用地	●生態系に配慮した海岸の整備 ・干潟・砂浜の維持・回復 ●景観に配慮した海岸の整備 ・自然景観や海岸景観の保全・創造	●アクセスしやすい海岸の整備 ・パブリックアクセスの確保 ●多様に利用できる海岸の整備 ・海洋性レクリエーションの増進のための施設整備 ・健康に役立つ海岸の創造	
大野海岸（小田島）	水国局	14	1	廿日市市梅原2丁目	908	4.4	6.4	護岸	廿日市市梅原	住宅地, その他	●生態系に配慮した海岸の整備 ・干潟・砂浜の維持・回復 ●景観に配慮した海岸の整備 ・自然景観や海岸景観の保全・創造	●アクセスしやすい海岸の整備 ・パブリックアクセスの確保 ●多様に利用できる海岸の整備 ・海洋性レクリエーションの増進のための施設整備 ・健康に役立つ海岸の創造	

※ 整備の方向性において、下線を引いている配慮事項は、該当地区海岸の現状の環境要素、利用実態等や地域の要請、将来計画等を考慮して示したもので、特に配慮する事項である。

それ以外の配慮事項は、隣接する地区海岸の持ち合わせる海岸要素を考慮して示したもので、整備の方向性において一定範囲の連続性をもたせるために配慮する事項である。

※ 整備の実施段階においては、「整備の方向性」を基に、配慮を必要とする項目について検討し、計画・整備を行うこととする。

※ 施設規模や種類については、整備の実施段階でその時点の外力などの条件や海岸の状況を考慮して詳細に見直すこととし、計画で示した値と異なってくる場合もある。

表Ⅱ-2-1 (2) 施設整備の内容(宮島・大竹ゾーン)

地区海岸名	所管	番号		区域	配置			施設の種類	受益地域		整備の方向性	
		海岸	区域		延長 (m)	規模 代表堤防高 (T.P.m) (C.D.L.m)			地域	状況	環境面に対する配慮事項	利用面に対する配慮事項
梅原漁港海岸（梅原）	水産庁	15	1	廿日市市梅原2丁目	380	4.5	6.5	胸壁、護岸	廿日市市梅原	住宅地、その他	●生態系に配慮した海岸の整備 ・干潟・砂浜の維持・回復 ●景観に配慮した海岸の整備 ・自然景観や海岸景観の保全・創造	●アクセスしやすい海岸の整備 ・パブリックアクセスの確保 ●多様に利用できる海岸の整備 ・海洋性レクリエーションの増進のための施設整備 ・健康に役立つ海岸の創造
大野海岸（大国ヶ崎）	水国局	16	1	廿日市市大野2丁目	2,879	5.0	6.4	護岸	廿日市市大野	住宅地、工業地、その他	●生態系に配慮した海岸の整備 ・干潟・砂浜の維持・回復 ●景観に配慮した海岸の整備 ・自然景観や海岸景観の保全・創造	●アクセスしやすい海岸の整備 ・パブリックアクセスの確保 ●多様に利用できる海岸の整備 ・海洋性レクリエーションの増進のための施設整備 ・健康に役立つ海岸の創造
				廿日市市大野下の浜				護岸、胸壁				
								護岸				
上ノ浜漁港海岸（上ノ浜）	水産庁	17	1	廿日市市上ノ浜2丁目	308	4.0	6.0	護岸	廿日市市上ノ浜	住宅地、工業地	●生態系に配慮した海岸の整備 ・干潟・砂浜の維持・回復 ●景観に配慮した海岸の整備 ・自然景観や海岸景観の保全・創造	●アクセスしやすい海岸の整備 ・パブリックアクセスの確保 ●多様に利用できる海岸の整備 ・健康に役立つ海岸の創造
			2		293	5.0	7.0	護岸				
大野海岸（上ノ浜）	水国局	18	1	廿日市市上ノ浜2丁目	43	4.3	6.3	護岸	廿日市市上ノ浜	住宅地、工業地	●生態系に配慮した海岸の整備 ・干潟・砂浜の維持・回復 ●景観に配慮した海岸の整備 ・自然景観や海岸景観の保全・創造	●アクセスしやすい海岸の整備 ・パブリックアクセスの確保 ●多様に利用できる海岸の整備 ・健康に役立つ海岸の創造
			2		73	4.3	6.3	護岸				
大野海岸（早時）	水国局	20	1	廿日市市物見東1丁目	486	5.0	7.0	護岸	廿日市市前空	住宅地、商業地、農用地、その他	●生態系に配慮した海岸の整備 ・干潟・砂浜の維持・回復 ●景観に配慮した海岸の整備 ・自然景観や海岸景観の保全・創造	●アクセスしやすい海岸の整備 ・パブリックアクセスの確保 ●多様に利用できる海岸の整備 ・健康に役立つ海岸の創造
			2	廿日市市前空5丁目	691	5.0	7.0	護岸				
			3	廿日市市宮島口西1丁目	545	5.0	7.0	護岸				
			4	廿日市市宮島口西1丁目	140	5.0	7.0	護岸				
大野海岸（深江）	水国局	21	1	廿日市市宮島口西1丁目	219	5.0	7.0	護岸	廿日市市宮島口西	住宅地、商業地、その他	●生態系に配慮した海岸の整備 ・干潟・砂浜の維持・回復 ●景観に配慮した海岸の整備 ・自然景観や海岸景観の保全・創造	●アクセスしやすい海岸の整備 ・パブリックアクセスの確保 ●多様に利用できる海岸の整備 ・健康に役立つ海岸の創造
			2		644	5.0	7.0	護岸	廿日市市大野町宮島口	住宅地、商業地、その他		
大野海岸（赤崎）	水国局	22	1	廿日市市宮島口1丁目	389	5.0	7.0	護岸	廿日市市宮島口	住宅地、商業地、その他	●生態系に配慮した海岸の整備 ・干潟・砂浜の維持・回復 ●景観に配慮した海岸の整備 ・自然景観や海岸景観の保全・創造	●アクセスしやすい海岸の整備 ・パブリックアクセスの確保 ●多様に利用できる海岸の整備 ・健康に役立つ海岸の創造
大野海岸（柿ノ浦）	水国局	23	1	廿日市市宮島口1丁目	700	5.0	7.0	護岸	廿日市市宮島口	住宅地、商業地、その他	●生態系に配慮した海岸の整備 ・干潟・砂浜の維持・回復 ●景観に配慮した海岸の整備 ・自然景観や海岸景観の保全・創造	●アクセスしやすい海岸の整備 ・パブリックアクセスの確保 ●多様に利用できる海岸の整備 ・健康に役立つ海岸の創造
廿日市海岸（阿品）	水国局	24	1	廿日市市阿品3丁目	133	5.2	7.2	護岸	廿日市市阿品	住宅地、その他	●生態系に配慮した海岸の整備 ・干潟・砂浜の維持・回復 ●景観に配慮した海岸の整備 ・自然景観や海岸景観の保全・創造	●アクセスしやすい海岸の整備 ・パブリックアクセスの確保 ●多様に利用できる海岸の整備 ・海洋性レクリエーションの増進のための施設整備 ・健康に役立つ海岸の創造
			2	廿日市市阿品3丁目	134	5.2	7.2	護岸				
			3	廿日市市阿品1丁目	635	5.2	7.2	護岸				
			4	廿日市市阿品	1,559	5.2	7.2	護岸				
			5	廿日市市地御前5丁目	545	5.2	7.2	護岸				
地御前漁港海岸（地御前）	水産庁	25	1	廿日市市地御前5丁目	2,005	5.5	7.5	護岸	廿日市市地御前	住宅地、商業地、その他	●生態系に配慮した海岸の整備 ・干潟・砂浜の維持・回復 ●景観に配慮した海岸の整備 ・自然景観や海岸景観の保全・創造	●アクセスしやすい海岸の整備 ・パブリックアクセスの確保 ●多様に利用できる海岸の整備 ・健康に役立つ海岸の創造 ・歴史・文化資源と調和した施設整備
廿日市海岸（扇新聞）	水国局	26	1	廿日市市地御前1丁目～串戸1丁目	320	5.1	7.1	護岸	廿日市市地御前～串戸	住宅地、商業地、その他	●生態系に配慮した海岸の整備 ・干潟・砂浜の維持・回復 ●景観に配慮した海岸の整備 ・自然景観や海岸景観の保全・創造	●アクセスしやすい海岸の整備 ・パブリックアクセスの確保 ●多様に利用できる海岸の整備 ・健康に役立つ海岸の創造 ・歴史・文化資源と調和した施設整備
			2	串戸1丁目	100	5.1	7.1	護岸	廿日市市地御前～串戸	住宅地、商業地、その他		
蔵島港海岸（網ノ浦）	港湾局	27	1	廿日市市宮島町網之浦	200	4.3	6.3	護岸	廿日市市宮島町網の浦	商業地、その他	●生態系に配慮した海岸の整備 ・干潟・砂浜の維持・回復 ●景観に配慮した海岸の整備 ・自然景観や海岸景観の保全・創造	●アクセスしやすい海岸の整備 ・パブリックアクセスの確保 ●多様に利用できる海岸の整備 ・海洋性レクリエーションの増進のための施設整備 ・健康に役立つ海岸の創造 ・歴史・文化資源と調和した施設整備 ●海岸利用の増進 ・観光資源や他のレクリエーション施設との連携
			2	廿日市市宮島町網之浦	161	4.3	6.3	護岸				
			3	廿日市市宮島町西大西町	340	4.3	6.3	護岸				

※ 整備の方向性において、下線を引いている配慮事項は、該当地区海岸の現状の環境要素、利用実態等や地域の要請、将来計画等を考慮して示したもので、特に配慮する事項である。

それ以外の配慮事項は、隣接する地区海岸の持ち合わせる海岸要素を考慮して示したもので、整備の方向性において一定範囲の連続性をもたせるために配慮する事項である。

※ 整備の実施段階においては、「整備の方向性」を基に、配慮を必要とする項目について検討し、計画・整備を行うこととする。

※ 施設規模や種類については、整備の実施段階でその時点の外力などの条件や海岸の状況を考慮して詳細に見直すこととし、計画で示した値と異なってくる場合もある。

表Ⅱ-2-1 (3) 施設整備の内容(宮島・大竹ゾーン)

地区海岸名	所管	番号		配置			施設の種類	受益地域		整備の方向性	
		海岸	区域	区域	規模			地域	状況	環境面に対する配慮事項	利用面に対する配慮事項
					延長 (m)	代表堤防高 (T. P. m)					
厳島港海岸（有ノ浦）	港湾局	28	1	廿日市市宮島町北大西町	158	3.5	5.5	護岸	廿日市市宮島町北大西町	住宅地、その他	●アクセスしやすい海岸の整備 ・パブリックアクセスの確保 ●多様に利用できる海岸の整備 ・海洋性レクリエーションの増進のための施設整備
			2	廿日市市宮島町北大西町～胡町	1,126	3.5	5.5				●景観に配慮した海岸の整備 ・自然景観や海岸景観の保全・創造
厳島港海岸（長浜）	港湾局	29	1	廿日市市宮島町胡町	395	3.5	5.5	護岸	廿日市市宮島町胡町	住宅地、その他	●アクセスしやすい海岸の整備 ・パブリックアクセスの確保 ●多様に利用できる海岸の整備 ・海洋性レクリエーションの増進のための施設整備 ・健康に役立つ海岸の創造 ・歴史・文化資源と調和した施設整備 ●海岸利用の増進 ・観光資源や他のレクリエーション施設との連携
厳島港海岸（杉ノ浦）	港湾局	30	1	廿日市市宮島町緑町	871	4.7	6.7	護岸	廿日市市宮島町緑町～杉の浦	住宅地、農用地	●アクセスしやすい海岸の整備 ・パブリックアクセスの確保 ●多様に利用できる海岸の整備 ・海洋性レクリエーションの増進のための施設整備
				廿日市市宮島町杉の浦				護岸、離岸堤、養浜			●健康に役立つ海岸の創造 ・歴史・文化資源と調和した施設整備 ●海岸利用の増進 ・観光資源や他のレクリエーション施設との連携
大野海岸（鼓ヶ浜）	水国局	32	1	廿日市市宮島口1丁目	20	5.0	7.0	護岸	廿日市市宮島口	住宅地、商業地、その他	●生態系に配慮した海岸の整備 ・干潟・砂浜の維持・回復 ●景観に配慮した海岸の整備 ・自然景観や海岸景観の保全・創造
厳島港海岸（赤崎）	港湾局	33	1	廿日市市宮島口1丁目	318	5.0	7.0	護岸	廿日市市宮島口	住宅地、商業地、その他	●生態系に配慮した海岸の整備 ・干潟・砂浜の維持・回復 ●景観に配慮した海岸の整備 ・自然景観や海岸景観の保全・創造

※ 整備の方向性において、下線を引いている配慮事項は、該当地区海岸の現状の環境要素、利用実態等や地域の要請、将来計画等を考慮して示したもので、特に配慮する事項である。それ以外の配慮事項は、隣接する地区海岸の持ち合わせる海岸要素を考慮して示したもので、整備の方向性において一定範囲の連続性をもたせるために配慮する事項である。

※ 整備の実施段階においては、「整備の方向性」を基に、配慮を必要とする項目について検討し、計画・整備を行うこととする。

※ 施設規模や種類については、整備の実施段階でその時点の外力などの条件や海岸の状況を考慮して詳細に見直すこととし、計画で示した値と異なってくる場合もある。

表Ⅱ-2-1 (4) 施設整備の内容（広島ゾーン）

地区海岸名	所管	番号		配置			施設の種類	受益地域		整備の方向性		
		海岸	区域	区域	規模			地域	状況	環境面に対する配慮事項	利用面に対する配慮事項	
					延長 (m)	代表堤防高 (T.P.m) (C.D.L.m)						
広島港海岸(嘉永)	港湾局	1	1	廿日市市串戸	220	5.4	7.2	堤防	廿日市市串戸	住宅地, 商業地, 工業地, 農用地	●生態系に配慮した海岸の整備 ・干潟・砂浜の維持・回復 ●景観に配慮した海岸の整備 ・自然景観や海岸景観の保全・創造 ●海水・海域の浄化 ・水質・底質の改善	●アクセスしやすい海岸の整備 ・パブリックアクセスの確保 ●海岸利用の増進 ・観光資源や他のレクリエーション施設との連携
			2	廿日市市串戸1丁目	340	4.4	6.2	護岸				
			3	廿日市市下平良	250	5.7	7.5	護岸				
広島港海岸(廿日市南)	港湾局	2	1	廿日市市木材港南	1,049	5.7	7.5	護岸	廿日市市平良～住吉	商業地, 工業地	●生態系に配慮した海岸の整備 ・干潟・砂浜の維持・回復 ●景観に配慮した海岸の整備 ・自然景観や海岸景観の保全・創造 ●海水・海域の浄化 ・水質・底質の改善	●アクセスしやすい海岸の整備 ・パブリックアクセスの確保 ●海岸利用の増進 ・観光資源や他のレクリエーション施設との連携
			2		350	6.1	7.9	護岸				
			3		790	4.8	6.6	胸壁				
					7基	—	—	陰閉				
			4		200	4.5	6.3	胸壁				
			5		1,030	5.2	7.0	護岸				
			6	廿日市市下平良, 住吉	725	4.4	6.2	護岸				
			7	廿日市市木材港北	1,310	5.6	7.4	護岸				
			8		355	5.6	7.4	護岸				
			9		245	5.7	7.5	護岸				
			10	広島市佐伯区五日市港	110	4.7	6.5	胸壁				
			11		190	4.5	6.3	胸壁				
			12		350	5.2	7.0	護岸				
			13		455	4.3	6.1	胸壁				
			14	廿日市市木材港北	660	4.4	6.2	護岸				
15	廿日市市木材港北, 住吉	68	4.4	6.2	胸壁							
広島港海岸(住吉桜尾)	港湾局	3	1	廿日市市桜尾	260	4.5	6.2	堤防	廿日市市桜尾	住宅地, 商業地, 工業地, 農用地	●生態系に配慮した海岸の整備 ・干潟・砂浜の維持・回復 ●景観に配慮した海岸の整備 ・自然景観や海岸景観の保全・創造 ●海水・海域の浄化 ・水質・底質の改善	●アクセスしやすい海岸の整備 ・パブリックアクセスの確保 ●海岸利用の増進 ・観光資源や他のレクリエーション施設との連携
草津漁港海岸(草津)	水産庁	7	1	広島市西区商工センター	35	5.7	7.5	護岸	広島市西区	住宅地, 商業地, 工業地	●景観に配慮した海岸の整備 ・自然景観や海岸景観の保全・創造 ●海水・海域の浄化 ・水質・底質の改善	●海岸利用の増進 ・観光資源や他のレクリエーション施設との連携
			2		155	5.6	7.4	護岸				
			3		60	5.6	7.4	護岸				
広島港海岸(南観音)	港湾局	8	1	広島市西区観音新町	800	4.9	6.7	胸壁	広島市西区観音新町	住宅地, 商業地, 工業地, 農用地	●景観に配慮した海岸の整備 ・自然景観や海岸景観の保全・創造 ●海水・海域の浄化 ・水質・底質の改善	●海岸利用の増進 ・観光資源や他のレクリエーション施設との連携
			2		350	4.6	6.4	護岸				

※ 整備の方向性において、下線を引いている配慮事項は、該当地区海岸の現状の環境要素、利用実態等や地域の要請、将来計画等を考慮して示したもので、特に配慮する事項である。
それ以外の配慮事項は、隣接する地区海岸の持ち合わせる海岸要素を考慮して示したもので、整備の方向性において一定範囲の連続性をもたせるために配慮する事項である。
※ 整備の実施段階においては、「整備の方向性」を基に、配慮を必要とする項目について検討し、計画・整備を行うこととする。
※ 施設規模や種類については、整備の実施段階でその時点の外力などの条件や海岸の状況を考慮して詳細に見直すこととし、計画で示した値と異なってくる場合もある。

表Ⅱ-2-1 (5) 施設整備の内容 (広島ゾーン)

地区海岸名	所管	番号		区域	配置			施設の種類	受益地域		整備の方向性	
		海岸	区域		延長 (m)	規模 代表堤防高 (T.P.m) (C.D.L.m)			地域	状況	環境面に対する配慮事項	利用面に対する配慮事項
広島港海岸(江波)	港湾局	9	1	広島市中区江波柴町, 江波南	58	4.6	6.5	護岸	広島市中区舟入南～江波東	住宅地, 商業地, 工業地, 農用地	●海水・海域の浄化 ・水質・底質の改善	●海岸利用の増進 ・歴史・文化資源と調和した施設整備 ・観光資源や他のレクリエーション施設との連携
			2	広島市中区江波沖町	390	4.6	6.5	護岸				
			3	広島市中区江波沖町	366	4.6	6.5	護岸				
			4	広島市中区江波沖町	260	4.7	6.6	護岸				
			5	広島市中区江波沖町	328	4.7	6.6	護岸				
			6	広島市中区江波沖町	690	5.3	7.2	護岸				
			7	広島市中区江波沖町	1,890	6.1	8.0	護岸				
			8	広島市中区江波南	730	5.1	7.0	護岸				
			9	広島市中区江波東	88	4.7	6.5	堤防				
			10	広島市中区江波東	76	4.7	6.5	堤防				
			11	広島市西区江波本町, 江波東, 江波南	58	4.6	6.5	護岸				
広島港海岸(吉島)	港湾局	10	1	広島市中区南吉島2丁目	200	5.1	6.9	護岸	広島市中区吉島西～南千田町	住宅地, 商業地, 工業地, 農用地	●海水・海域の浄化 ・水質・底質の改善	●アクセスしやすい海岸の整備 ・パブリックアクセスの確保 ●海岸利用の増進 ・観光資源や他のレクリエーション施設との連携
			2	広島市中区南吉島1丁目	90	5.2	7.0	護岸				
			3	広島市中区南吉島1丁目	300	5.2	7.0	護岸				
			4	広島市中区吉島新町, 吉島東	70	4.7	6.5	護岸				
			5	広島市中区吉島東	420	4.7	6.5	護岸				
広島港海岸(出島)	港湾局	11	1	広島市南区出島	1,325	5.4	7.2	護岸	広島市南区宇品西～宇品海岸	商業地, 工業地	●景観に配慮した海岸の整備 ・自然景観や海岸景観の保全・創造	●アクセスしやすい海岸の整備 ・パブリックアクセスの確保 ●海岸利用の増進 ・観光資源や他のレクリエーション施設との連携
			2		755	4.7	6.5	護岸				
			3		345	4.7	6.5	堤防				
			4	広島市南区宇品海岸	295	4.4	6.2	胸壁				
広島港海岸(元宇品)	港湾局	12	1	広島市南区元宇品	180	4.7	6.5	護岸	広島市南区元宇品	住宅地, 商業地, 工業地, 農用地	●景観に配慮した海岸の整備 ・自然景観や海岸景観の保全・創造	●多様に利用できる海岸の整備 ・健康に役立つ海岸の創造 ●海岸利用の増進 ・観光資源や他のレクリエーション施設との連携
			2		620	5.4	7.2	人工海浜				
			3		80	5.4	7.2	護岸				
			4		740	4.9	6.7	護岸				
			5		440	4.6	6.4	護岸				
			6		270	4.6	6.4	護岸				
			7		65	4.6	6.4	堤防				
広島港海岸(丹那)	港湾局	14	1	広島市南区丹那町	490	4.7	6.5	護岸	広島市南区丹那町～仁保沖町	住宅地, 商業地, 工業地	●海水・海域の浄化 ・水質・底質の改善	●海岸利用の増進 ・観光資源や他のレクリエーション施設との連携
			2		455	4.7	6.5	堤防				
			3	広島市南区仁保沖町	2,280	4.8	6.6	護岸				
			4		410	4.8	6.6	護岸				
広島港海岸(向洋)	港湾局	15	1	広島市南区向洋沖町 広島市南区月見町	2,550	4.8	6.6	護岸	広島市南区向洋沖町～月見町	工業地	●海水・海域の浄化 ・水質・底質の改善	●海岸利用の増進 ・観光資源や他のレクリエーション施設との連携
広島港海岸(船越)	港湾局	16	1	広島市安芸区船越南	845	4.8	6.6	護岸 堤防 胸壁	広島市安芸区船越南	住宅地, 商業地, 工業地	●海水・海域の浄化 ・水質・底質の改善	●海岸利用の増進 ・観光資源や他のレクリエーション施設との連携
広島港海岸(矢野)	港湾局	17	1	広島市安芸区矢野西	5,515	4.8	6.6	護岸 護岸, 堤防 堤防 護岸 護岸 胸壁 陸間 護岸	安芸郡海田町明神町～安芸郡坂町北新地	住宅地, 商業地, 工業地	●海水・海域の浄化 ・水質・底質の改善	●海岸利用の増進 ・観光資源や他のレクリエーション施設との連携
				広島市安芸区矢野新町								
				広島市安芸区矢野新町, 安芸郡坂町北新地								
				安芸郡坂町北新地								
広島港海岸(坂)	港湾局	18	1	安芸郡坂町平成ヶ浜	715	4.8	6.6	堤防	安芸郡坂町平成ヶ浜～安芸郡坂町水尻	住宅地, 商業地, 工業地	●生態系に配慮した海岸の整備 ・干潟・砂浜の維持・回復 ●景観に配慮した海岸の整備 ・自然景観や海岸景観の保全・創造 ●海水・海域の浄化 ・水質・底質の改善	●多様に利用できる海岸の整備 ・海洋性レクリエーションの増進のための施設整備 ●海岸利用の増進 ・観光資源や他のレクリエーション施設との連携
			2		900	4.8	6.6	護岸				
			3	安芸郡坂町鯛尾	1,020	5.0	6.8	護岸				
			4	安芸郡坂町横浜西	230	5.3	7.1	護岸				
			5	安芸郡坂町植田	980	5.1	6.9	護岸				
			6	安芸郡坂町水尻	280	5.2	7.0	護岸				

※ 整備の方向性において、下線を引いている配慮事項は、該当地区海岸の現状の環境要素、利用実態等や地域の要請、将来計画等を考慮して示したもので、特に配慮する事項である。

それ以外の配慮事項は、隣接する地区海岸の持ち合わせる海岸要素を考慮して示したもので、整備の方向性において一定範囲の連続性をもたせるために配慮する事項である。

※ 整備の実施段階においては、「整備の方向性」を基に、配慮を必要とする項目について検討し、計画・整備を行うこととする。

※ 施設規模や種類については、整備の実施段階でその時点の外力などの条件や海岸の状況을考慮して詳細に見直すこととし、計画で示した値と異なってくる場合もある。

表Ⅱ-2-1 (6) 施設整備の内容（広島ゾーン）

地区海岸名	所管	番号		配置				施設の種類	受益地域		整備の方向性	
		海岸	区域	区域	規模				地域	状況	環境面に対する配慮事項	利用面に対する配慮事項
					延長	代表堤防高						
					(m)	(T. P. m)	(C. D. L. m)					
坂海岸（小屋浦）	水国局	19	1	安芸郡坂町亀石	887	6.5	8.4	護岸	安芸郡坂町	住宅地, 商業地, 工業地	●生態系に配慮した海岸の整備 ・干潟・砂浜の維持・回復	●多様に利用できる海岸の整備 ・健康に役立つ海岸の創造
			2	安芸郡坂町亀石, 小屋浦	1,660	6.5	8.4	護岸	安芸郡坂町	住宅地, 商業地, 工業地		
広島港海岸（金輪島）	港湾局	20	1	広島市南区宇品町	250	5.2	7.0	人工海浜	広島市南区宇品町金輪島	住宅地, 商業地, 農用地	●生態系に配慮した海岸の整備 ・干潟・砂浜の維持・回復 ●景観に配慮した海岸の整備 ・自然景観や海岸景観の保全・創造	●多様に利用できる海岸の整備 ・健康に役立つ海岸の創造 ●海岸利用の増進 ・観光資源や他のレクリエーション施設との連携
			2		480	4.8	6.6	護岸				
			3		305	4.7	6.5	護岸				
			4		90	4.7	6.5	胸壁				
広島海岸（二階）	水国局	22	1	広島市南区似島町	300	6.5	7.9	護岸	広島市南区似島町	農用地	●生態系に配慮した海岸の整備 ・干潟・砂浜の維持・回復 ●景観に配慮した海岸の整備 ・自然景観や海岸景観の保全・創造	●多様に利用できる海岸の整備 ・健康に役立つ海岸の創造
広島海岸（深浦）	水国局	23	1	広島市南区似島町	450	6.3	7.6	護岸	広島市南区似島町	住宅地, 農用地	●生態系に配慮した海岸の整備 ・干潟・砂浜の維持・回復 ●景観に配慮した海岸の整備 ・自然景観や海岸景観の保全・創造	●多様に利用できる海岸の整備 ・健康に役立つ海岸の創造
広島港海岸（似島東）	港湾局	24	1	広島市南区似島町	170	4.8	6.6	堤防	広島市南区似島町	住宅地, 商業地, 工業地, 農用地	●生態系に配慮した海岸の整備 ・干潟・砂浜の維持・回復 ●景観に配慮した海岸の整備 ・自然景観や海岸景観の保全・創造	●多様に利用できる海岸の整備 ・健康に役立つ海岸の創造 ●海岸利用の増進 ・観光資源や他のレクリエーション施設との連携
			2		416	4.8	6.5	堤防				

※ 整備の方向性において、下線を引いている配慮事項は、該当地区海岸の現状の環境要素、利用実態等や地域の要請、将来計画等を考慮して示したもので、特に配慮する事項である。

それ以外の配慮事項は、隣接する地区海岸の持ち合わせる海岸要素を考慮して示したもので、整備の方向性において一定範囲の連続性をもたせるために配慮する事項である。

※ 整備の実施段階においては、「整備の方向性」を基に、配慮を必要とする項目について検討し、計画・整備を行うこととする。

※ 施設規模や種類については、整備の実施段階でその時点の外力などの条件や海岸の状況を考慮して詳細に見直すこととし、計画で示した値と異なってくる場合もある。

表Ⅱ-2-1 (7) 施設整備の内容 (江田島・能美島ゾーン)

地区海岸名	所管	番号		配置				施設の種類	受益地域		整備の方向性	
		海岸	区域	区域	規模				地域	状況	環境面に対する配慮事項	利用面に対する配慮事項
					延長	代表堤防高						
					(m)	(T.P.m)	(C.D.L.m)					
江田島海岸（江田島秋月）	水国局	1	1	江田島市江田島町秋月4丁目	705	4.7	6.6	護岸, 胸壁	江田島市江田島町秋月	住宅地, 工業地, 農用地	—	●アクセスしやすい海岸の整備 ・パブリックアクセスの確保
			2		88	5.0	6.9	護岸				
			3	江田島市江田島町秋月3丁目	865	4.7	6.6	護岸				
小用港海岸（秋月）	港湾局	2	1	江田島市江田島町秋月1丁目	896	4.2	6.1	護岸	江田島市江田島町秋月	住宅地	—	●アクセスしやすい海岸の整備 ・パブリックアクセスの確保
小用港海岸（小用）	港湾局	3	1	江田島市江田島町小用1丁目	803	3.9	5.8	護岸	江田島市江田島町小用	住宅地, 農用地, 森林	●生態系に配慮した海岸の整備 ・干潟・砂浜の維持・回復	●多様に利用できる海岸の整備 ・海洋性レクリエーションの増進のための施設整備
			2	江田島市江田島町小用3丁目	571	3.9	5.8	護岸, 胸壁	江田島市江田島町小用	住宅地, 農用地, 森林		
			3	江田島市江田島町小用3丁目	1,052	3.9	5.8	護岸, 胸壁	江田島市江田島町小用	住宅地, 農用地, 森林		
小用港海岸（切串）	港湾局	4	1	江田島市江田島町切串1丁目、切串3丁目	2,082	4.0	5.9	胸壁	江田島市江田島町切串	住宅地, 商業地, 農用地	—	—
江田島海岸（切串・幸浦）	農振局	5	1	江田島市江田島町切串4丁目～江田島市江田島町幸ノ浦2丁目	2,455	3.9	5.8	護岸	江田島市江田島町切串 江田島市江田島町幸ノ浦	住宅地, 農用地	●生態系に配慮した海岸の整備 ・干潟・砂浜の維持・回復	●多様に利用できる海岸の整備 ・海洋性レクリエーションの増進のための施設整備
大須港海岸（大須）	港湾局	6	1	江田島市江田島町大須2丁目	198	4.5	6.4	護岸	江田島市江田島町大須	住宅地, 農用地	—	—
			2	江田島市江田島町大須1丁目	456	4.5	6.4	護岸				
江田島海岸（津久茂）	農振局	8	1	江田島市江田島町津久茂	1,060	4.0	5.9	護岸	江田島市江田島町津久茂	住宅地, 農用地	—	●アクセスしやすい海岸の整備 ・パブリックアクセスの確保
津久茂港海岸（津久茂）	港湾局	9	1	江田島市江田島町津久茂	809	4.0	5.9	護岸	江田島市江田島町津久茂	住宅地, 農用地	—	●アクセスしやすい海岸の整備 ・パブリックアクセスの確保
江田島海岸（江田島津久茂宮之原）	水国局	10	1	江田島市江田島町津久茂～宮ノ原2丁目	388	4.9	6.8	護岸	江田島市江田島町津久茂～宮ノ原	住宅地, 農用地	—	●アクセスしやすい海岸の整備 ・パブリックアクセスの確保
			2	江田島市江田島町宮ノ原2丁目	100	4.9	6.8	護岸				
世上漁港海岸（宮ノ原）	水産庁	11	1	江田島市江田島町宮ノ原2丁目	1,126	3.9	5.8	護岸, 胸壁	江田島市江田島町宮ノ原	住宅地, 農用地	—	●アクセスしやすい海岸の整備 ・パブリックアクセスの確保
			2	江田島市江田島町宮ノ原2丁目	224	3.9	5.8	護岸, 胸壁				
江田島海岸（江田島矢の浦）	水国局	12	1	江田島市江田島町中央4丁目	290	4.6	6.5	護岸	江田島市江田島町中央	住宅地	—	●アクセスしやすい海岸の整備 ・パブリックアクセスの確保
			2	江田島市江田島町鷺部1丁目～2丁目	2,067	4.6	6.5	護岸				
江田島海岸（内海）	農振局	14	1	江田島市大柿町飛渡瀬	1,468	4.8	6.7	護岸	江田島市大柿町飛渡瀬	住宅地, 商業地, 工業地, 農用地	●生態系に配慮した海岸の整備 ・干潟・砂浜の維持・回復	●アクセスしやすい海岸の整備 ・パブリックアクセスの確保 ●多様に利用できる海岸の整備 ・海洋性レクリエーションの増進のための施設整備
			2		1,484	4.8	6.7	護岸				
			3		63	4.6	6.5	護岸				
			4		612	4.8	6.7	護岸				
中田港海岸（中町）	港湾局	17	1	江田島市能美町中町	221	4.0	5.9	護岸	江田島市能美町中町	住宅地, 商業地, 工業地	—	●アクセスしやすい海岸の整備 ・パブリックアクセスの確保
			2	1,014	4.0	5.9	護岸					

※ 整備の方向性において、下線を引いている配慮事項は、該当地区海岸の現状の環境要素、利用実態等や地域の要請、将来計画等を考慮して示したもので、特に配慮する事項である。

それ以外の配慮事項は、隣接する地区海岸の持ち合わせる海岸要素を考慮して示したもので、整備の方向性において一定範囲の連続性をもたせるために配慮する事項である。

※ 整備の実施段階においては、「整備の方向性」を基に、配慮を必要とする項目について検討し、計画・整備を行うこととする。

※ 施設規模や種類については、整備の実施段階でその時点の外力などの条件や海岸の状況を考慮して詳細に見直すこととし、計画で示した値と異なってくる場合もある。

表Ⅱ-2-1 (8) 施設整備の内容 (江田島・能美島ゾーン)

地区海岸名	所管	番号		区域	配置			施設の種類	受益地域		整備の方向性			
		海岸	区域			規模	地域		状況	環境面に対する配慮事項	利用面に対する配慮事項			
												延長	代表堤防高	
												(m)	(T.P.m)	(C.D.L.m)
中田港海岸（高田）	港湾局	18	1	江田島市能美町高田	43	3.7	5.6	胸壁	江田島市能美町高田	住宅地，商業地， 工業地，農用地	—	—		
			2		30	3.7	5.6	胸壁						
			3		190	3.7	5.6	護岸						
			4		1,250	4.0	5.9	護岸，胸壁						
			5		192	4.0	5.9	護岸						
			6		180	4.0	5.9	護岸						
江田島海岸（江田島能美遠崎）	水国局	19	1	佐伯郡能美町高田	759	4.7	6.6	護岸	江田島市能美町高田	住宅地，農用地	—	—		
沖美海岸（三吉）	水国局	20	1	江田島市沖美町三吉	750	5.2	7.1	護岸	江田島市沖美町三吉	農用地	—	—		
三高港海岸（小島）	港湾局	21	1	江田島市沖美町三吉	747	4.5	6.4	護岸	江田島市沖美町三吉	住宅地，商業地， 農用地	—	—		
三高港海岸（中ノ浜）	港湾局	22	1	江田島市沖美町三吉	420	4.5	6.4	護岸	江田島市沖美町三吉	住宅地，農用地， 商業地，工業地	—	—		
三高港海岸（高祖）	港湾局	23	1	江田島市沖美町高祖	750	4.4	6.3	胸壁	江田島市沖美町高祖	住宅地，農用地， 商業地，工業地	—	—		
			2		300	4.5	6.4	護岸						
沖美海岸（高祖）	農振局	24	1	江田島市沖美町高祖	647	4.5	6.4	護岸	江田島市沖美町高祖	住宅地，農用地	—	—		
美能漁港海岸（美能）	水産庁	25	1	佐伯郡沖美町美能	158	4.2	6.1	護岸	江田島市沖美町美能	住宅地，農用地	—	●多様に利用できる海岸の整備 ・海洋性レクリエーションの増進のための 施設整備		
			2		833	4.2	6.1	護岸，胸壁						
			3		108	4.2	6.1	護岸						
沖美海岸（祖）	農振局	26	1	江田島市沖美町是長	329	4.7	6.6	護岸	江田島市沖美町是長	住宅地，商業地， 農用地	●生態系に配慮した海岸の整備 ・干潟・砂浜の維持・回復	●アクセスしやすい海岸の整備 ・パブリックアクセスの確保 ●多様に利用できる海岸の整備 ・海洋性レクリエーションの増進のための 施設整備		
畑漁港海岸（是長）	水産庁	29	1	江田島市沖美町畑～沖美町岡大王	275	4.9	6.8	護岸，胸壁	江田島市沖美町是長	住宅地，商業地， 農用地	—	●アクセスしやすい海岸の整備 ・パブリックアクセスの確保		
畑漁港海岸（畑）	水産庁	30	1	江田島市沖美町岡大王	625	4.5	6.4	護岸，胸壁	江田島市沖美町岡大王	住宅地，農用地	—	●アクセスしやすい海岸の整備 ・パブリックアクセスの確保		
			2		452	4.5	6.4	護岸，胸壁	江田島市沖美町岡大王	住宅地，農用地				
沖美海岸（是長）	農振局	31	—	江田島市沖美町是長	130	—	—	離岸堤	江田島市沖美町是長	住宅地，農用地	●生態系に配慮した海岸の整備 ・干潟・砂浜の維持・回復	●アクセスしやすい海岸の整備 ・パブリックアクセスの確保 ●多様に利用できる海岸の整備 ・海洋性レクリエーションの増進のための 施設整備		
			1		1,400	5.9	7.8	護岸，消波工	江田島市沖美町是長	住宅地，農用地				
沖美海岸（大屋）	農振局	32	1	江田島市沖美町岡大王	327	4.7	6.6	護岸	江田島市沖美町岡大王	農用地，森林	●生態系に配慮した海岸の整備 ・干潟・砂浜の維持・回復	●アクセスしやすい海岸の整備 ・パブリックアクセスの確保 ●多様に利用できる海岸の整備 ・海洋性レクリエーションの増進のための 施設整備		

※ 整備の方向性において、下線を引いている配慮事項は、該当地区海岸の現状の環境要素、利用実態等や地域の要請、将来計画等を考慮して示したもので、特に配慮する事項である。

それ以外の配慮事項は、隣接する地区海岸の持ち合わせる海岸要素を考慮して示したもので、整備の方向性において一定範囲の連続性をもたせるために配慮する事項である。

※ 整備の実施段階においては、「整備の方向性」を基に、配慮を必要とする項目について検討し、計画・整備を行うこととする。

※ 施設規模や種類については、整備の実施段階でその時点の外力などの条件や海岸の状況を考慮して詳細に見直すこととし、計画で示した値と異なってくる場合もある。

表Ⅱ-2-1 (9) 施設整備の内容 (江田島・能美島ゾーン)

地区海岸名	所管	番号		配置				施設の種類	受益地域		整備の方向性	
		海岸	区域	区域	規模				地域	状況	環境面に対する配慮事項	利用面に対する配慮事項
					延長	代表堤防高						
					(m)	(T. P. m)	(C. D. L. m)					
鹿川港海岸（大矢）	港湾局	35	1	江田島市沖美町岡大王	1,272	4.5	6.4	護岸	江田島市沖美町岡大王	農用地, 森林	—	●アクセスしやすい海岸の整備 ・パブリックアクセスの確保
鹿川港海岸（文久）	港湾局	36	1	江田島市能美町鹿川	145	4.0	5.9	護岸	江田島市能美町鹿川	住宅地, 商業地, 工業地	—	●アクセスしやすい海岸の整備 ・パブリックアクセスの確保
			2		70	4.0	5.9	護岸				
鹿川港海岸（鎌木）	港湾局	37	1	江田島市能美町鹿川	803	4.5	6.4	護岸	江田島市能美町鹿川	住宅地, 商業地, 工業地	—	●アクセスしやすい海岸の整備 ・パブリックアクセスの確保
鹿川港海岸（大柿）	港湾局	38	1	江田島市大柿町小古江	139	4.3	6.2	護岸	江田島市大柿町小古江～深江	住宅地, 商業地, 工業地, 農用地	—	●アクセスしやすい海岸の整備 ・パブリックアクセスの確保
			2	江田島市大柿町大原	1,197	4.3	6.2	護岸				
			3	江田島市大柿町大原	400	3.5	5.4	護岸				
			4	江田島市大柿町深江	900	3.6	5.5	護岸				
			5	江田島市大柿町深江	49	3.6	5.5	護岸				
深江漁港海岸（深江）	水産庁	39	1	江田島市大柿町深江	1,198	4.0	5.9	護岸	江田島市大柿町深江	住宅地, 商業地, 工業地	—	●アクセスしやすい海岸の整備 ・パブリックアクセスの確保
大柿海岸（深江）	農振局	40	1	江田島市大柿町深江	178	3.9	5.8	護岸	江田島市大柿町深江	住宅地, 商業地, 農用地	—	●アクセスしやすい海岸の整備 ・パブリックアクセスの確保
			2		525	3.7	5.6	護岸				
			3		200	3.9	5.8	護岸				
			4		546	4.0	5.9	護岸				
江田島海岸（江田島大柿大君）	水国局	45	1	江田島市大柿町大君	55	4.8	6.7	護岸	江田島市大柿町大君	住宅地, 商業地, 工業地	—	—
大柿港海岸（大君）	港湾局	46	1	江田島市大柿町大君	105	4.2	6.1	護岸	江田島市大柿町大君	住宅地, 商業地, 工業地	—	●アクセスしやすい海岸の整備 ・パブリックアクセスの確保
			2	江田島市大柿町大君～柿浦	1,955	4.2	6.1	護岸	江田島市大柿町大君～柿浦	住宅地, 商業地, 工業地		
柿浦漁港海岸（柿浦）	水産庁	47	1	江田島市大柿町飛渡瀬～柿浦	4,016	4.5	6.4	護岸, 胸壁	江田島市大柿町飛渡瀬～柿浦	住宅地, 商業地, 工業地	—	●アクセスしやすい海岸の整備 ・パブリックアクセスの確保

※ 整備の方向性において、下線を引いている配慮事項は、該当地区海岸の現状の環境要素、利用実態等や地域の要請、将来計画等を考慮して示したもので、特に配慮する事項である。

それ以外の配慮事項は、隣接する地区海岸の持ち合わせる海岸要素を考慮して示したもので、整備の方向性において一定範囲の連続性をもたせるために配慮する事項である。

※ 整備の実施段階においては、「整備の方向性」を基に、配慮を必要とする項目について検討し、計画・整備を行うこととする。

※ 施設規模や種類については、整備の実施段階でその時点の外力などの条件や海岸の状況を考慮して詳細に見直すこととし、計画で示した値と異なってくる場合もある。

表Ⅱ-2-1 (10) 施設整備の内容（呉・倉橋島・上蒲刈島ゾーン）

地区海岸名	所管	番号		配置			施設の種類	受益地域		整備の方向性		
		海岸	区域	区域	規模			地域	状況	環境面に対する配慮事項	利用面に対する配慮事項	
					代表堤防高							
					延長 (m)	(T.P.m)						(C.D.L.m)
呉海岸（天応）	水国局	1	呉市天応大浜3丁目～1丁目	2,413	5.4	7.3	護岸	呉市天応福浦町～天応大浜1丁目	住宅地、その他	●生態系に配慮した海岸の整備 ・干潟・砂浜の維持・回復 ●景観に配慮した海岸の整備 ・自然景観や海岸景観の保全・創造	●海岸利用の増進 ・観光資源や他のレクリエーション施設との連携	
			呉市天応大浜3丁目～1丁目	5基	—	—	陸開					
大屋漁港海岸（大屋）	水産庁	2	1	呉市天応大浜3丁目～1丁目	502	5.4	7.3	護岸	呉市天応大浜1丁目	住宅地、その他	●景観に配慮した海岸の整備 ・自然景観や海岸景観の保全・創造	●海岸利用の増進 ・観光資源や他のレクリエーション施設との連携
呉海岸（吉浦狩留賀）	水国局	3	1	呉市汐見町～吉浦町	750	4.5	6.4	護岸	呉市汐見町～吉浦町	住宅地、農用地、その他	●生態系に配慮した海岸の整備 ・干潟・砂浜の維持・回復 ●景観に配慮した海岸の整備 ・自然景観や海岸景観の保全・創造	●多様に利用できる海岸の整備 ・海洋性レクリエーションの増進のための施設整備
			2	呉市狩留賀町	712	4.5	6.4	護岸				
呉港海岸（吉浦）	港湾局	4	1	呉市吉浦新町1丁目～2丁目、若葉町	1,200	4.2	6.1	護岸	呉市吉浦宮花町～若葉町	住宅地、工業地	●景観に配慮した海岸の整備 ・自然景観や海岸景観の保全・創造	●海岸利用の増進 ・観光資源や他のレクリエーション施設との連携
			2	呉市吉浦新町4丁目～3丁目	1,587	4.6	6.5	護岸				
呉港海岸（川原石）	港湾局	5	1	呉市若葉町	1,122	4.5	6.4	護岸	呉市若葉町～築地町	住宅地、商業地、工業地、その他	●景観に配慮した海岸の整備 ・自然景観や海岸景観の保全・創造	●海岸利用の増進 ・観光資源や他のレクリエーション施設との連携
			2	呉市海岸4丁目～3丁目	3,735	4.5	6.4	胸壁				
					4基	4.0	5.9	門扉				
呉港海岸（宝町）	港湾局	6	1	呉市宝町	1,173	4.9	6.8	護岸、胸壁	呉市宝町	住宅地、工業地、その他	●景観に配慮した海岸の整備 ・自然景観や海岸景観の保全・創造	●海岸利用の増進 ・観光資源や他のレクリエーション施設との連携
呉海岸（警固屋）	水国局	8	1	呉市警固屋5丁目	134	5.2	7.1	護岸	呉市警固屋6丁目～阿賀南8丁目	住宅地、商業地、工業地、農用地、その他	●生態系に配慮した海岸の整備 ・干潟・砂浜の維持・回復 ●景観に配慮した海岸の整備 ・自然景観や海岸景観の保全・創造	●アクセスしやすい海岸の整備 ・パブリックアクセスの確保 ●多様に利用できる海岸の整備 ・海洋性レクリエーションの増進のための施設整備
			2		1,143	5.3	7.2	護岸				
			3	呉市警固屋5丁目～8丁目	101	5.2	7.1					
			4		2,426	5.3	7.2					
			5	呉市警固屋9丁目	974	6.0	7.9	護岸				
			6	呉市阿賀南9丁目	657	5.8	7.7	護岸				
呉港海岸（阿賀（大入））	港湾局	9	1	呉市阿賀南～阿賀南8丁目	1,900	5.6	7.5	護岸、潜堤、突堤、養浜	呉市阿賀南8丁目	住宅地、商業地、その他	●生態系に配慮した海岸の整備 ・干潟・砂浜の維持・回復 ●景観に配慮した海岸の整備 ・自然景観や海岸景観の保全・創造	●アクセスしやすい海岸の整備 ・パブリックアクセスの確保 ●多様に利用できる海岸の整備 ・海洋性レクリエーションの増進のための施設整備 ●海岸利用の増進 ・観光資源や他のレクリエーション施設との連携
呉港海岸（阿賀（延崎））	港湾局	10	1	呉市阿賀南4丁目、5丁目、8丁目、9丁目、阿賀中央3丁目、6丁目、7丁目	1,433	4.5	6.4	護岸	呉市阿賀南、阿賀中央	住宅地、商業地、その他	●生態系に配慮した海岸の整備 ・干潟・砂浜の維持・回復 ●景観に配慮した海岸の整備 ・自然景観や海岸景観の保全・創造	●アクセスしやすい海岸の整備 ・パブリックアクセスの確保 ●多様に利用できる海岸の整備 ・海洋性レクリエーションの増進のための施設整備 ●海岸利用の増進 ・観光資源や他のレクリエーション施設との連携
			2	呉市阿賀南2丁目	380	4.5	6.4	堤防	呉市阿賀南、阿賀中央	住宅地、商業地、その他	●生態系に配慮した海岸の整備 ・干潟・砂浜の維持・回復 ●景観に配慮した海岸の整備 ・自然景観や海岸景観の保全・創造	●アクセスしやすい海岸の整備 ・パブリックアクセスの確保 ●多様に利用できる海岸の整備 ・海洋性レクリエーションの増進のための施設整備 ●海岸利用の増進 ・観光資源や他のレクリエーション施設との連携
呉港海岸（広）	港湾局	11	1	呉市広多賀谷1丁目～4丁目、広古新開1丁目	2,191	4.5	6.4	護岸	呉市広多賀谷、広古新開、広末広	住宅地、商業地、その他	●生態系に配慮した海岸の整備 ・干潟・砂浜の維持・回復 ●景観に配慮した海岸の整備 ・自然景観や海岸景観の保全・創造	●アクセスしやすい海岸の整備 ・パブリックアクセスの確保 ●多様に利用できる海岸の整備 ・海洋性レクリエーションの増進のための施設整備 ●海岸利用の増進 ・観光資源や他のレクリエーション施設との連携
			2	呉市広末広1丁目	647	4.5	6.4	護岸				
呉港海岸（長浜）	港湾局	12	1	呉市広長浜1丁目	1,650	6.0	7.9	護岸、潜堤、突堤、養浜	呉市広長浜1丁目～5丁目	住宅地、その他	●生態系に配慮した海岸の整備 ・干潟・砂浜の維持・回復 ●景観に配慮した海岸の整備 ・自然景観や海岸景観の保全・創造	●アクセスしやすい海岸の整備 ・パブリックアクセスの確保 ●多様に利用できる海岸の整備 ・海洋性レクリエーションの増進のための施設整備
呉港海岸（小坪）	港湾局	13	1	呉市広小坪1丁目	1,200	5.7	7.6	護岸	呉市広小坪	住宅地	●景観に配慮した海岸の整備 ・自然景観や海岸景観の保全・創造	●アクセスしやすい海岸の整備 ・パブリックアクセスの確保
呉海岸（仁方）	水国局	14	1	呉市広小坪2丁目～仁方町戸田	853	5.4	7.3	護岸	呉市広小坪2丁目～仁方町戸田	住宅地、農用地、その他	●生態系に配慮した海岸の整備 ・干潟・砂浜の維持・回復	●アクセスしやすい海岸の整備 ・パブリックアクセスの確保
			2	呉市広小坪2丁目	750	5.4	7.3	護岸				
呉港海岸（仁方）	港湾局	15	1	呉市仁方皆実町	294	4.3	6.2	護岸	呉市仁方皆実町～仁方町戸浜	住宅地、工業地、その他	●生態系に配慮した海岸の整備 ・干潟・砂浜の維持・回復	●アクセスしやすい海岸の整備 ・パブリックアクセスの確保
			2	呉市仁方皆実町～仁方町	3,222	4.3	6.2	護岸				

※ 整備の方向性において、下線を引いている配慮事項は、該当地区海岸の現状の環境要素、利用実態等や地域の要請、将来計画等を考慮して示したもので、特に配慮する事項である。

それ以外の配慮事項は、隣接する地区海岸の持ち合わせる海岸要素を考慮して示したもので、整備の方向性において一定範囲の連続性をもたせるために配慮する事項である。

※ 整備の実施段階においては、「整備の方向性」を基に、配慮を必要とする項目について検討し、計画・整備を行うこととする。

※ 施設規模や種類については、整備の実施段階でその時点の外力などの条件や海岸の状況を考慮して詳細に見直すこととし、計画で示した値と異なってくる場合もある。

表Ⅱ-2-1 (11) 施設整備の内容（呉・倉橋島・上蒲刈島ゾーン）

地区海岸名	所管	番号		配置			施設の種類	受益地域		整備の方向性		
		海岸	区域	区域	規模			地域	状況	環境面に対する配慮事項	利用面に対する配慮事項	
					延長	代表堤防高						
					(m)	(T. P. m)						(C. D. L. m)
音戸漁港海岸（鰯浜）	水産庁	17	1	呉市音戸町高須3丁目	1,880	4.8	6.7	護岸	呉市音戸町高須3丁目～鰯浜1丁目	住宅地、商業地	●生態系に配慮した海岸の整備 ・干潟・砂浜の維持・回復 ●景観に配慮した海岸の整備 ・自然景観や海岸景観の保全・創造	●多様に利用できる海岸の整備 ・歴史・文化資源と調和した施設整備
音戸漁港海岸（坪井）	水産庁	19	1	呉市音戸町坪井1丁目～3丁目	1,323	4.8	6.7	護岸	呉市音戸町坪井1丁目～3丁目	住宅地、商業地	●生態系に配慮した海岸の整備 ・干潟・砂浜の維持・回復 ●景観に配慮した海岸の整備	●多様に利用できる海岸の整備 ・歴史・文化資源と調和した施設整備
音戸海岸（渡子）	水国局	20	1	呉市音戸町渡子1丁目	3,109	5.2	7.1	護岸	呉市音戸町渡子1丁目～田原2丁目	住宅地、工業地、農用地、その他	●生態系に配慮した海岸の整備 ・干潟・砂浜の維持・回復 ●景観に配慮した海岸の整備 ・自然景観や海岸景観の保全・創造	●多様に利用できる海岸の整備 ・歴史・文化資源と調和した施設整備
			呉市音戸町渡子3丁目									
			2	呉市音戸町田原1丁目	1,415	5.2	7.1	護岸				
			呉市音戸町田原1丁目～2丁目									
田原漁港海岸（田原）	水産庁	21	1	呉市音戸町田原2丁目	1,300	4.8	6.7	護岸、胸壁	呉市音戸町田原2丁目～3丁目	住宅地、商業地	●生態系に配慮した海岸の整備 ・干潟・砂浜の維持・回復 ●景観に配慮した海岸の整備 ・自然景観や海岸景観の保全・創造	●多様に利用できる海岸の整備 ・歴史・文化資源と調和した施設整備
			呉市音戸町田原2丁目～3丁目									
			呉市音戸町田原3丁目									
			呉市音戸町田原3丁目									
音戸海岸（早瀬）	水国局	22	1	呉市音戸町田原3丁目	851	4.8	6.7	護岸	呉市音戸町田原3丁目～早瀬2丁目	住宅地、工業地、農用地、その他	●生態系に配慮した海岸の整備 ・干潟・砂浜の維持・回復 ●景観に配慮した海岸の整備 ・自然景観や海岸景観の保全・創造	●多様に利用できる海岸の整備 ・歴史・文化資源と調和した施設整備
			2	呉市音戸町早瀬1丁目	1,499	4.7	6.6	護岸				
釣士田港海岸（早瀬）	港湾局	23	1	呉市音戸町早瀬2丁目	751	4.5	6.3	護岸、胸壁	呉市音戸町早瀬2丁目	住宅地、商業地、農用地、その他	●生態系に配慮した海岸の整備 ・干潟・砂浜の維持・回復 ●景観に配慮した海岸の整備 ・自然景観や海岸景観の保全・創造	●多様に利用できる海岸の整備 ・歴史・文化資源と調和した施設整備
釣士田港海岸（藤ノ脇）	港湾局	24	1	呉市音戸町早瀬3丁目	1,700	5.3	7.1	護岸	呉市音戸町早瀬3丁目～藤ノ脇2丁目	住宅地、商業地、農用地、その他	●生態系に配慮した海岸の整備 ・干潟・砂浜の維持・回復 ●景観に配慮した海岸の整備 ・自然景観や海岸景観の保全・創造	●多様に利用できる海岸の整備 ・歴史・文化資源と調和した施設整備
釣士田港海岸（釣士田）	港湾局	25	1	呉市倉橋町釣士田	270	4.3	6.1	護岸、胸壁	呉市倉橋町釣士田	住宅地、農用地、その他	●生態系に配慮した海岸の整備 ・干潟・砂浜の維持・回復	●多様に利用できる海岸の整備 ・歴史・文化資源と調和した施設整備
			2		209	4.3	6.1					
釣士田港海岸（東宇和木）	港湾局	26	1	呉市倉橋町釣士田～宇和木	501	5.3	7.1	護岸	呉市倉橋町釣士田～宇和木	住宅地、農用地、その他	●生態系に配慮した海岸の整備 ・干潟・砂浜の維持・回復	●多様に利用できる海岸の整備 ・歴史・文化資源と調和した施設整備
			2	呉市倉橋町宇和木				901				
釣士田港海岸（西宇和木）	港湾局	27	1	呉市倉橋町宇和木	1,001	4.8	6.6	護岸	呉市倉橋町宇和木	住宅地、農用地、その他	●生態系に配慮した海岸の整備 ・干潟・砂浜の維持・回復	●多様に利用できる海岸の整備 ・歴史・文化資源と調和した施設整備
釣士田港海岸（鳴滝）	港湾局	29	1	呉市倉橋町瀬字鳴滝	600	4.8	6.6	護岸	呉市倉橋町瀬字鳴滝	住宅地、農用地、その他	●生態系に配慮した海岸の整備 ・干潟・砂浜の維持・回復	●多様に利用できる海岸の整備 ・歴史・文化資源と調和した施設整備
釣士田港海岸（重樫）	港湾局	30	1	呉市倉橋町重生字重樫	460	4.8	6.6	護岸	呉市倉橋町重生字重樫	住宅地、農用地、その他	●生態系に配慮した海岸の整備 ・干潟・砂浜の維持・回復	●多様に利用できる海岸の整備 ・歴史・文化資源と調和した施設整備

※ 整備の方向性において、下線を引いている配慮事項は、該当地区海岸の現状の環境要素、利用実態等や地域の実情、将来計画等を考慮して示したもので、特に配慮する事項である。

それ以外の配慮事項は、隣接する地区海岸の持ち合わせる海岸要素を考慮して示したもので、整備の方向性において一定範囲の連続性をもたせるために配慮する事項である。

※ 整備の実施段階においては、「整備の方向性」を基に、配慮を必要とする項目について検討し、計画・整備を行うこととする。

※ 施設規模や種類については、整備の実施段階でその時点の外力などの条件や海岸の状況を考慮して詳細に見直すこととし、計画で示した値と異なってくる場合もある。

表Ⅱ-2-1（12） 施設整備の内容（呉・倉橋島・上蒲刈島ゾーン）

地区海岸名	所管	番号		区域	配置			施設の種類	受益地域		整備の方向性	
		海岸	区域		延長 (m)	規模			地域	状況	環境面に対する配慮事項	利用面に対する配慮事項
						代表堤防高 (T. P. m)	(C. D. L. m)					
釣士田港海岸（重生）	港湾局	31	1	呉市倉橋町重生	987	6.6	8.4	護岸	呉市倉橋町重生	住宅地，農用地， その他	●生態系に配慮した海岸の整備 ・干潟・砂浜の維持・回復	●アクセスしやすい海岸の整備 ・パブリックアクセスの確保
波多見港海岸（波多見）	港湾局	32	1	呉市音戸町高須3丁目～波多見6丁目	2,905	5.0	6.9	護岸	呉市音戸町高須3丁目～波多見6丁目	住宅地，工業地	●生態系に配慮した海岸の整備 ・干潟・砂浜の維持・回復 ●景観に配慮した海岸の整備 ・自然景観や海岸景観の保全・創造	●多様に利用できる海岸の整備 ・海洋性レクリエーションの増進のための施設整備 ●海岸利用の増進 ・観光資源や他のレクリエーション施設との連携
音戸海岸（波多見）	水国局	33	1	呉市音戸町波多見6丁目 呉市音戸町波多見7丁目	1,337	4.9	6.8	護岸	呉市音戸町波多見6丁目～11丁目	住宅地，工業地， 農用地，その他	●生態系に配慮した海岸の整備 ・干潟・砂浜の維持・回復 ●景観に配慮した海岸の整備 ・自然景観や海岸景観の保全・創造	●アクセスしやすい海岸の整備 ・パブリックアクセスの確保 ●多様に利用できる海岸の整備 ・海洋性レクリエーションの増進のための施設整備 ●海岸利用の増進 ・観光資源や他のレクリエーション施設との連携
			2	呉市音戸町波多見9丁目～11丁目	1,455	5.3	7.2	護岸，滑堤， 突堤，養浜				
			3	呉市音戸町波多見11丁目	762	5.4	7.3	護岸				
			4		678	5.2	7.1	護岸				
奥の内港海岸（奥の内）	港湾局	34	1	呉市音戸町畑1丁目 呉市音戸町畑3丁目～有清1丁目 呉市音戸町畑3丁目～有清1丁目 呉市音戸町有清1丁目～先奥1丁目	3,198	4.7	6.6	護岸	呉市音戸町畑1丁目～先奥3丁目	住宅地，農用地， その他	●生態系に配慮した海岸の整備 ・干潟・砂浜の維持・回復 ●景観に配慮した海岸の整備 ・自然景観や海岸景観の保全・創造	●アクセスしやすい海岸の整備 ・パブリックアクセスの確保 ●多様に利用できる海岸の整備 ・海洋性レクリエーションの増進のための施設整備 ●海岸利用の増進
長谷漁港海岸（長谷）	水産庁	35	1	呉市倉橋町長谷	300	4.9	6.8	護岸	呉市倉橋町長谷	住宅地，農用地， その他	●生態系に配慮した海岸の整備 ・干潟・砂浜の維持・回復 ●景観に配慮した海岸の整備 ・自然景観や海岸景観の保全・創造	●アクセスしやすい海岸の整備 ・パブリックアクセスの確保
			2		280	4.9	6.8	護岸				
倉橋海岸（寒那）	農振局	36	1	呉市倉橋町字トノブ山	208	5.6	7.5	護岸，消波工	呉市倉橋町字トノブ山～寒那	農用地	●生態系に配慮した海岸の整備 ・干潟・砂浜の維持・回復 ●景観に配慮した海岸の整備 ・自然景観や海岸景観の保全・創造	●アクセスしやすい海岸の整備 ・パブリックアクセスの確保
			2		90	5.6	7.5					
			3		呉市倉橋町字寒那	165	5.6					
倉橋海岸（脇田）	農振局	37	1	呉市倉橋町字塩谷 呉市倉橋町字先田～脇田田之尻 呉市倉橋町字宮原	90	5.6	7.5	護岸，消波工	呉市倉橋町字塩谷～宮原	農用地	●生態系に配慮した海岸の整備 ・干潟・砂浜の維持・回復 ●景観に配慮した海岸の整備 ・自然景観や海岸景観の保全・創造	●アクセスしやすい海岸の整備 ・パブリックアクセスの確保
			2		211	5.6	7.5					
			3		1,206	5.6	7.5					
			4		105	5.6	7.5					
袋の内港海岸（袋の内）	港湾局	38	1	呉市倉橋町納 呉市倉橋町洲ノ崎	2,674	5.3	7.2	護岸，胸壁 護岸	呉市倉橋町納～洲ノ崎	住宅地，農用地， その他	●生態系に配慮した海岸の整備 ・干潟・砂浜の維持・回復 ●景観に配慮した海岸の整備 ・自然景観や海岸景観の保全・創造	●アクセスしやすい海岸の整備 ・パブリックアクセスの確保
				呉市倉橋町洲ノ崎	護岸							
倉橋海岸（本倉井）	農振局	39	1	呉市倉橋町洲ノ崎	443	5.5	7.4	護岸，消波工	呉市倉橋町字洲ノ崎～大尻郷	農用地	●生態系に配慮した海岸の整備 ・干潟・砂浜の維持・回復 ●景観に配慮した海岸の整備 ・自然景観や海岸景観の保全・創造	●アクセスしやすい海岸の整備 ・パブリックアクセスの確保
			2	呉市倉橋町洲ノ崎	715	5.5	7.4					
			3	呉市倉橋町字子尻郷	188	5.5	7.4					
			4		513	5.5	7.4					

※ 整備の方向性において、下線を引いている配慮事項は、該当地区海岸の現状の環境要素、利用実態等や地域の要請、将来計画等を考慮して示したもので、特に配慮する事項である。

それ以外の配慮事項は、隣接する地区海岸の持ち合わせる海岸要素を考慮して示したもので、整備の方向性において一定範囲の連続性をもたせるために配慮する事項である。

※ 整備の実施段階においては、「整備の方向性」を基に、配慮を必要とする項目について検討し、計画・整備を行うこととする。

※ 施設規模や種類については、整備の実施段階でその時点の外力などの条件や海岸の状況を考慮して詳細に見直すこととし、計画で示した値と異なってくる場合もある。

表Ⅱ-2-1 (13) 施設整備の内容(呉・倉橋島・上蒲刈島ゾーン)

地区海岸名	所管	番号		配置			施設の種類	受益地域		整備の方向性		
		海岸	区域	区域	規模			地域	状況	環境面に対する配慮事項	利用面に対する配慮事項	
					延長	代表堤防高						
					(m)	(T. P. m)						(C. D. L. m)
倉橋漁港海岸（大向）	水産庁	40	1	呉市倉橋町大向	884	5.4	7.2	離岸堤、 護岸、消波工	呉市倉橋町大向	住宅地、農用地、 その他	●生態系に配慮した海岸の整備 ・干潟・砂浜の維持・回復 ●景観に配慮した海岸の整備 ・自然景観や海岸景観の保全・創造	●アクセスしやすい海岸の整備 ・パブリックアクセスの確保
倉橋漁港海岸（西字土）	水産庁	41	1	呉市倉橋町西字土	506	5.1	6.9	護岸、消波工	呉市倉橋町西字土	住宅地、農用地、 その他	●生態系に配慮した海岸の整備 ・干潟・砂浜の維持・回復 ●景観に配慮した海岸の整備 ・自然景観や海岸景観の保全・創造	●アクセスしやすい海岸の整備 ・パブリックアクセスの確保
倉橋漁港海岸（須川）	水産庁	42	1	呉市倉橋町須川	794	5.3	7.1	護岸、胸壁	呉市倉橋町須川	住宅地、農用地、 その他	●生態系に配慮した海岸の整備 ・干潟・砂浜の維持・回復 ●景観に配慮した海岸の整備 ・自然景観や海岸景観の保全・創造	●アクセスしやすい海岸の整備 ・パブリックアクセスの確保
倉橋漁港海岸（瀬郷）	水産庁	43	1	呉市倉橋町尾曾郷	486	5.4	7.2	護岸、消波工	呉市倉橋町尾曾郷	住宅地、農用地、 その他	●生態系に配慮した海岸の整備 ・干潟・砂浜の維持・回復 ●景観に配慮した海岸の整備 ・自然景観や海岸景観の保全・創造	●アクセスしやすい海岸の整備 ・パブリックアクセスの確保
倉橋漁港海岸（本浦）	水産庁	44	1	呉市倉橋町	728	5.0	6.8	護岸、胸壁	呉市倉橋町	住宅地、農用地、 その他	●生態系に配慮した海岸の整備 ・干潟・砂浜の維持・回復 ●景観に配慮した海岸の整備 ・自然景観や海岸景観の保全・創造	●アクセスしやすい海岸の整備 ・パブリックアクセスの確保
			2		332	4.9	6.7	護岸、胸壁				
			3		500	4.9	6.7	胸壁				
倉橋漁港海岸（石持）	水産庁	45	1	呉市倉橋町才ノ木浦字石持	370	5.3	7.1	護岸、消波工	呉市倉橋町才ノ木浦字石持	住宅地、農用地、 その他	●生態系に配慮した海岸の整備 ・干潟・砂浜の維持・回復 ●景観に配慮した海岸の整備 ・自然景観や海岸景観の保全・創造	●アクセスしやすい海岸の整備 ・パブリックアクセスの確保
倉橋漁港海岸（尾立）	水産庁	46	1	呉市倉橋町才ノ木浦字伊目木	480	5.3	7.1	護岸、消波工	呉市倉橋町才ノ木浦字伊目木 ～尾立	住宅地、農用地、 その他	●生態系に配慮した海岸の整備 ・干潟・砂浜の維持・回復 ●景観に配慮した海岸の整備 ・自然景観や海岸景観の保全・創造	●アクセスしやすい海岸の整備 ・パブリックアクセスの確保
			2	呉市倉橋町尾立	351	4.9	6.7	護岸、消波工				
			3	380	5.3	7.1	護岸、消波工					
倉橋漁港海岸（室尾）	水産庁	47	1	呉市倉橋町室尾	694	5.4	7.2	護岸、消波工	呉市倉橋町室尾	住宅地、工業地、 農用地、その他	●生態系に配慮した海岸の整備 ・干潟・砂浜の維持・回復 ●景観に配慮した海岸の整備 ・自然景観や海岸景観の保全・創造	●アクセスしやすい海岸の整備 ・パブリックアクセスの確保
倉橋漁港海岸（海越）	水産庁	48	1	呉市倉橋町海越	400	5.3	7.1	護岸、消波工	呉市倉橋町海越	住宅地、農用地、 その他	●生態系に配慮した海岸の整備 ・干潟・砂浜の維持・回復 ●景観に配慮した海岸の整備 ・自然景観や海岸景観の保全・創造	●アクセスしやすい海岸の整備 ・パブリックアクセスの確保
			2	呉市倉橋町海越	760	5.3	7.1	護岸、消波工				
倉橋漁港海岸（鹿老渡北）	水産庁	49	1	呉市倉橋町鹿老渡	200	5.3	7.1	護岸	呉市倉橋町鹿老渡	住宅地、農用地、 その他	●生態系に配慮した海岸の整備 ・干潟・砂浜の維持・回復 ●景観に配慮した海岸の整備 ・自然景観や海岸景観の保全・創造	●アクセスしやすい海岸の整備 ・パブリックアクセスの確保
			2		200	5.3	7.1	護岸				
			3		195	5.3	7.1	護岸				
倉橋漁港海岸（鹿老渡南）	水産庁	50	1	呉市倉橋町鹿老渡	290	5.7	7.5	護岸、消波工	呉市倉橋町鹿老渡	住宅地、農用地、 その他	●生態系に配慮した海岸の整備 ・干潟・砂浜の維持・回復 ●景観に配慮した海岸の整備 ・自然景観や海岸景観の保全・創造	●アクセスしやすい海岸の整備 ・パブリックアクセスの確保
倉橋漁港海岸（瀬戸）	水産庁	52	1	呉市倉橋町瀬戸	560	5.3	7.1	護岸	呉市倉橋町瀬戸	住宅地、農用地、 その他	●生態系に配慮した海岸の整備 ・干潟・砂浜の維持・回復 ●景観に配慮した海岸の整備 ・自然景観や海岸景観の保全・創造	●アクセスしやすい海岸の整備 ・パブリックアクセスの確保
倉橋漁港海岸（家之元）	水産庁	53	1	呉市倉橋町家之元	172	6.3	8.1	護岸	呉市倉橋町鹿島中	住宅地、農用地、 その他	●生態系に配慮した海岸の整備 ・干潟・砂浜の維持・回復 ●景観に配慮した海岸の整備 ・自然景観や海岸景観の保全・創造	●アクセスしやすい海岸の整備 ・パブリックアクセスの確保 ・海岸利用の増進 ・観光資源や他のレクリエーション施設との 連携
			2	呉市倉橋町畠之元	419	6.3	8.1	護岸				
倉橋漁港海岸（宮ノ口）	水産庁	55	1	呉市倉橋町宮ノ口	483	5.3	7.1	護岸、消波工	呉市倉橋町宮ノ口	住宅地、農用地、 その他	●生態系に配慮した海岸の整備 ・干潟・砂浜の維持・回復 ●景観に配慮した海岸の整備 ・自然景観や海岸景観の保全・創造	●アクセスしやすい海岸の整備 ・パブリックアクセスの確保 ・海岸利用の増進 ・観光資源や他のレクリエーション施設との 連携
倉橋海岸（鹿島）	水産庁	56	1	呉市倉橋町宮ノ口	429	5.1	6.9	護岸	呉市倉橋町宮ノ口	住宅地、農用地、 その他	●生態系に配慮した海岸の整備 ・干潟・砂浜の維持・回復 ●景観に配慮した海岸の整備 ・自然景観や海岸景観の保全・創造	●アクセスしやすい海岸の整備 ・パブリックアクセスの確保 ・海岸利用の増進 ・観光資源や他のレクリエーション施設との 連携

※ 整備の方向性において、下線を引いている配慮事項は、該当地区海岸の現状の環境要素、利用実態等や地域の要請、将来計画等を考慮して示したもので、特に配慮する事項である。

それ以外の配慮事項は、隣接する地区海岸の持ち合わせる海岸要素を考慮して示したもので、整備の方向性において一定範囲の連続性をもたせるために配慮する事項である。

※ 整備の実施段階においては、「整備の方向性」を基に、配慮を必要とする項目について検討し、計画・整備を行うこととする。

※ 施設規模や種類については、整備の実施段階でその時点の外力などの条件や海岸の状況を考慮して詳細に見直すこととし、計画で示した値と異なってくる場合もある。

表Ⅱ-2-1 (14) 施設整備の内容(呉・倉橋島・上蒲刈島ゾーン)

地区海岸名	所管	番号		配置				施設の種類	受益地域		整備の方向性	
		海岸	区域	区域	規模				地域	状況	環境面に対する配慮事項	利用面に対する配慮事項
					延長	代表堤防高						
					(m)	(T. P. m)	(C. D. L. m)					
倉橋海岸（唐船）	農振局	57	1	呉市倉橋町字吹上	74	5.5	7.3	護岸, 消波工	呉市倉橋町字吹上～上の脇	農用地	●生態系に配慮した海岸の整備 ・干潟・砂浜の維持・回復 ●景観に配慮した海岸の整備 ・自然景観や海岸景観の保全・創造	—
			2	呉市倉橋町字水尻	80	5.5	7.3	護岸, 消波工				
			3	呉市倉橋町字平根	58	5.5	7.3	護岸, 消波工				
			4	呉市倉橋町字横綱代	84	5.6	7.4	護岸, 消波工				
			5	呉市倉橋町字唐船浜	326	5.6	7.4	護岸, 消波工				
			6	呉市倉橋町字上の脇	173	5.6	7.4	護岸, 消波工				
大迫港海岸（大迫）	港湾局	58	1	呉市倉橋町大迫	682	5.3	7.2	護岸	呉市倉橋町大迫	住宅地, その他	●生態系に配慮した海岸の整備 ・生態系の保全 ・干潟・砂浜の維持・回復 ●景観に配慮した海岸の整備 ・自然景観や海岸景観の保全・創造	●アクセスしやすい海岸の整備 ・パブリックアクセスの確保 ●多様に利用できる海岸の整備 ・海洋性レクリエーションの増進のための施設整備 ・健康に役立つ海岸の創造 ・歴史・文化資源と調和した施設整備 ●海岸利用の増進 ・観光資源や他のレクリエーション施設との連携
吉恵港海岸（吉恵）	港湾局	62	1	呉市川尻町小仁方1丁目	323	4.4	6.3	護岸	呉市川尻町小仁方	住宅地, その他	●生態系に配慮した海岸の整備 ・生態系の保全 ・干潟・砂浜の維持・回復 ●景観に配慮した海岸の整備 ・自然景観や海岸景観の保全・創造	●アクセスしやすい海岸の整備 ・パブリックアクセスの確保 ●多様に利用できる海岸の整備 ・海洋性レクリエーションの増進のための施設整備 ・健康に役立つ海岸の創造 ・歴史・文化資源と調和した施設整備 ●海岸利用の増進 ・観光資源や他のレクリエーション施設との連携
			2	呉市川尻町小仁方1丁目	459	4.4	6.3	護岸				
蒲刈港海岸（見戸代）	港湾局	63	1	呉市下蒲刈町下島字見戸代 呉市下蒲刈町下島字塩浜新開	991	4.4	6.3	護岸	呉市下蒲刈町下島字白崎～塩浜新開	住宅地, その他	●生態系に配慮した海岸の整備 ・生態系の保全 ・干潟・砂浜の維持・回復 ●景観に配慮した海岸の整備 ・自然景観や海岸景観の保全・創造	●アクセスしやすい海岸の整備 ・パブリックアクセスの確保 ●多様に利用できる海岸の整備 ・海洋性レクリエーションの増進のための施設整備 ・健康に役立つ海岸の創造 ・歴史・文化資源と調和した施設整備 ●海岸利用の増進 ・観光資源や他のレクリエーション施設との連携
蒲刈港海岸（丸谷）	港湾局	65	1	呉市下蒲刈町下島字丸谷	1,054	4.4	6.3	護岸 護岸, 潜堤, 養浜	呉市下蒲刈町下島字塩浜新開～丸谷	住宅地, 農用地, その他	●生態系に配慮した海岸の整備 ・生態系の保全 ・干潟・砂浜の維持・回復 ●景観に配慮した海岸の整備 ・自然景観や海岸景観の保全・創造	●アクセスしやすい海岸の整備 ・パブリックアクセスの確保 ●多様に利用できる海岸の整備 ・海洋性レクリエーションの増進のための施設整備 ・健康に役立つ海岸の創造 ・歴史・文化資源と調和した施設整備 ●海岸利用の増進 ・観光資源や他のレクリエーション施設との連携
			2		351	4.5	6.4	胸壁				
蒲刈港海岸（三之瀬）	港湾局	66	1 2	呉市下蒲刈町下島字三之瀬	1,163 520	4.6 4.9	6.5 6.8	護岸 護岸	呉市下蒲刈町下島字三之瀬	住宅地, 商業地, 農用地, その他	●生態系に配慮した海岸の整備 ・生態系の保全 ・干潟・砂浜の維持・回復 ●景観に配慮した海岸の整備 ・自然景観や海岸景観の保全・創造	●アクセスしやすい海岸の整備 ・パブリックアクセスの確保 ●多様に利用できる海岸の整備 ・海洋性レクリエーションの増進のための施設整備 ・健康に役立つ海岸の創造
大地蔵漁港海岸（大地蔵）	水産庁	68	1	呉市下蒲刈町大地蔵	1,235	5.0	6.9	護岸, 胸壁	呉市下蒲刈町	住宅地, 商業地, 農用地, その他	●生態系に配慮した海岸の整備 ・干潟・砂浜の維持・回復 ●景観に配慮した海岸の整備 ・自然景観や海岸景観の保全・創造	●多様に利用できる海岸の整備 ・歴史・文化資源と調和した施設整備
蒲刈港海岸（向（南））	港湾局	69	1	呉市蒲刈町向	640	5.9	7.8	護岸	呉市蒲刈町向	住宅地, 農用地, その他	●生態系に配慮した海岸の整備 ・干潟・砂浜の維持・回復 ●景観に配慮した海岸の整備 ・自然景観や海岸景観の保全・創造	●多様に利用できる海岸の整備 ・歴史・文化資源と調和した施設整備
蒲刈港海岸（向（北））	港湾局	70	1	呉市蒲刈町向	726	4.2	6.1	護岸	呉市蒲刈町向	住宅地, 商業地, 農用地, その他	●生態系に配慮した海岸の整備 ・干潟・砂浜の維持・回復 ●景観に配慮した海岸の整備 ・自然景観や海岸景観の保全・創造	●多様に利用できる海岸の整備 ・歴史・文化資源と調和した施設整備
			2			774	4.5	6.4				

※ 整備の方向性において、下線を引いている配慮事項は、該当地区海岸の現状の環境要素、利用実態等や地域の要請、将来計画等を考慮して示したもので、特に配慮する事項である。

それ以外の配慮事項は、隣接する地区海岸の持ち合わせる海岸要素を考慮して示したもので、整備の方向性において一定範囲の連続性をもたせるために配慮する事項である。

※ 整備の実施段階においては、「整備の方向性」を基に、配慮を必要とする項目について検討し、計画・整備を行うこととする。

※ 施設規模や種類については、整備の実施段階でその時点の外力などの条件や海岸の状況を考慮して詳細に見直すこととし、計画で示した値と異なってくる場合もある。

表Ⅱ-2-1 (15) 施設整備の内容（呉・倉橋島・上蒲刈島ゾーン）

地区海岸名	所管	番号		配置			施設の種類	受益地域		整備の方向性		
		海岸	区域	区域	規模			地域	状況	環境面に対する配慮事項	利用面に対する配慮事項	
					延長 (m)	代表堤防高 (T. P. m) (C. D. L. m)						
蒲刈港海岸（田戸）	港湾局	71	1	呉市蒲刈町田戸	532	4.6	6.5	護岸	呉市蒲刈町田戸～宮盛	住宅地、農用地、 その他	●生態系に配慮した海岸の整備 ・干潟・砂浜の維持・回復 ●景観に配慮した海岸の整備 ・自然景観や海岸景観の保全・創造	●多様に利用できる海岸の整備 ・歴史・文化資源と調和した施設整備
			2		1,038	4.9	6.1					
			3	呉市蒲刈町宮盛	800	4.9	6.8	護岸	呉市蒲刈町宮盛	住宅地、農用地、 その他	●生態系に配慮した海岸の整備 ・干潟・砂浜の維持・回復 ●景観に配慮した海岸の整備 ・自然景観や海岸景観の保全・創造	●多様に利用できる海岸の整備 ・歴史・文化資源と調和した施設整備
蒲刈港海岸（宮盛）	港湾局	72	1	呉市蒲刈町宮盛	1,562	5.0	6.9	護岸	呉市蒲刈町宮盛	住宅地、農用地、 その他	●生態系に配慮した海岸の整備 ・干潟・砂浜の維持・回復 ●景観に配慮した海岸の整備 ・自然景観や海岸景観の保全・創造	●多様に利用できる海岸の整備 ・歴史・文化資源と調和した施設整備
蒲刈港海岸（大浦）	港湾局	73	1	呉市蒲刈町大浦	1,971	5.3	7.2	護岸	呉市蒲刈町大浦	住宅地、農用地、 その他	●生態系に配慮した海岸の整備 ・干潟・砂浜の維持・回復 ●景観に配慮した海岸の整備 ・自然景観や海岸景観の保全・創造	●多様に利用できる海岸の整備 ・歴史・文化資源と調和した施設整備
蒲刈港海岸（大浦）	農振局	74	1	呉市蒲刈町大浦	200	5.1	7.0	堤防、消波工	呉市蒲刈町大浦	住宅地、農用地	●生態系に配慮した海岸の整備 ・干潟・砂浜の維持・回復 ●景観に配慮した海岸の整備 ・自然景観や海岸景観の保全・創造	●多様に利用できる海岸の整備 ・歴史・文化資源と調和した施設整備
川尻港海岸（岩戸）	港湾局	75	1	呉市川尻町西5丁目	924	5.3	7.2	護岸、消波工	呉市川尻町西6丁目～5丁目	住宅地、商業地、 工業地、農用地	●生態系に配慮した海岸の整備 ・干潟・砂浜の維持・回復 ●景観に配慮した海岸の整備 ・自然景観や海岸景観の保全・創造	●アクセスしやすい海岸の整備 ・パブリックアクセスの確保 ●多様に利用できる海岸の整備 ・海洋性レクリエーションの増進のための施設整備 ・健康に役立つ海岸の創造 ●海岸利用の増進 ・観光資源や他のレクリエーション施設との連携
			2		815	5.4	7.3					
川尻港海岸（沖田）	港湾局	76	1	呉市川尻町西5丁目～1丁目	940	5.4	7.3	護岸、消波工	呉市川尻町西5丁目～1丁目	住宅地、商業地、 工業地、その他	●生態系に配慮した海岸の整備 ・干潟・砂浜の維持・回復 ●景観に配慮した海岸の整備 ・自然景観や海岸景観の保全・創造	●アクセスしやすい海岸の整備 ・パブリックアクセスの確保 ●多様に利用できる海岸の整備 ・海洋性レクリエーションの増進のための施設整備 ・健康に役立つ海岸の創造 ●海岸利用の増進 ・観光資源や他のレクリエーション施設との連携
				呉市川尻町西1丁目								
川尻港海岸（森）	港湾局	77	1	呉市川尻町西1丁目	1,500	5.4	7.3	護岸、消波工、胸壁	呉市川尻町西1丁目～2丁目	住宅地、商業地、 工業地、その他	●生態系に配慮した海岸の整備 ・干潟・砂浜の維持・回復 ●景観に配慮した海岸の整備 ・自然景観や海岸景観の保全・創造	●アクセスしやすい海岸の整備 ・パブリックアクセスの確保 ●多様に利用できる海岸の整備 ・海洋性レクリエーションの増進のための施設整備 ・健康に役立つ海岸の創造 ●海岸利用の増進 ・観光資源や他のレクリエーション施設との連携
川尻港海岸（久後）	港湾局	78	1	呉市川尻町東1丁目	900	5.4	7.3	護岸	呉市川尻町東3丁目～東2丁目	住宅地、商業地、 工業地、その他	●生態系に配慮した海岸の整備 ・干潟・砂浜の維持・回復 ●景観に配慮した海岸の整備 ・自然景観や海岸景観の保全・創造	●アクセスしやすい海岸の整備 ・パブリックアクセスの確保 ●多様に利用できる海岸の整備 ・海洋性レクリエーションの増進のための施設整備 ・健康に役立つ海岸の創造 ●海岸利用の増進
				呉市川尻町東1丁目～2丁目								
				呉市川尻町東2丁目								
川尻海岸（大才）	水国局	79	1	呉市川尻町東2丁目	1,417	5.4	7.3	護岸	呉市川尻町東2丁目	工業地	●生態系に配慮した海岸の整備 ・干潟・砂浜の維持・回復 ●景観に配慮した海岸の整備 ・自然景観や海岸景観の保全・創造	●アクセスしやすい海岸の整備 ・パブリックアクセスの確保 ●海岸利用の増進 ・観光資源や他のレクリエーション施設との連携
小用港海岸（小用）	港湾局	80	1	呉市川尻町小用1丁目～小用2丁目	381	3.9	5.8	護岸	呉市川尻町小用	その他	●生態系に配慮した海岸の整備 ・干潟・砂浜の維持・回復 ●景観に配慮した海岸の整備 ・自然景観や海岸景観の保全・創造	●アクセスしやすい海岸の整備 ・パブリックアクセスの確保 ●海岸利用の増進 ・観光資源や他のレクリエーション施設との連携
安浦海岸（日の浦）	水国局	81	1	呉市安浦町大字安登字久多田	150	5.0	7.0	護岸	呉市安浦町大字安登字久多田 ～三津口字小日之浦	その他	●生態系に配慮した海岸の整備 ・生態系の保全 ・干潟・砂浜の維持・回復 ●景観に配慮した海岸の整備 ・自然景観や海岸景観の保全・創造	●アクセスしやすい海岸の整備 ・パブリックアクセスの確保 ●多様に利用できる海岸の整備 ・海洋性レクリエーションの増進のための施設整備 ●海岸利用の増進 ・観光資源や他のレクリエーション施設との連携
			2		250	5.0	7.0	護岸				
			3	呉市安浦町大字安登字塩谷	265	5.4	7.4	護岸、養浜				
			4	呉市安浦町三津口字大泊	200	5.2	7.2	護岸、養浜				
安登海岸（久多田）	農振局	82	1	呉市安浦町大字安登字久多田	380	5.0	7.0	護岸	呉市安浦町大字安登字久多田	農用地	●生態系に配慮した海岸の整備 ・生態系の保全 ・干潟・砂浜の維持・回復 ●景観に配慮した海岸の整備 ・自然景観や海岸景観の保全・創造	●アクセスしやすい海岸の整備 ・パブリックアクセスの確保 ●多様に利用できる海岸の整備 ・海洋性レクリエーションの増進のための施設整備 ●海岸利用の増進 ・観光資源や他のレクリエーション施設との連携

※ 整備の方向性において、下線を引いている配慮事項は、該当地区海岸の現状の環境要素、利用実態等や地域の要請、将来計画等を考慮して示したもので、特に配慮する事項である。

それ以外の配慮事項は、隣接する地区海岸の持ち合わせる海岸要素を考慮して示したもので、整備の方向性において一定範囲の連続性をもたせるために配慮する事項である。

※ 整備の実施段階においては、「整備の方向性」を基に、配慮を必要とする項目について検討し、計画・整備を行うこととする。

※ 施設規模や種類については、整備の実施段階でその時点の外力などの条件や海岸の状況を考慮して詳細に見直すこととし、計画で示した値と異なってくる場合もある。

表Ⅱ-2-1 (16) 施設整備の内容（呉・倉橋島・上蒲刈島ゾーン）

地区海岸名	所管	番号		配置			施設の種類	受益地域		整備の方向性		
		海岸	区域	区域	規模			地域	状況	環境面に対する配慮事項	利用面に対する配慮事項	
					延長	代表堤防高						
					(m)	(T. P. m)						(C. D. L. m)
安浦海岸（小島）	農振局	83	1	呉市安浦町大字安登字西小島	116	5.0	7.0	護岸	呉市安浦町大字安登字西小島～東小島	農用地	●生態系に配慮した海岸の整備 ・生態系の保全 ・干潟・砂浜の維持・回復 ●景観に配慮した海岸の整備 ・自然景観や海岸景観の保全・創造	●アクセスしやすい海岸の整備 ・パブリックアクセスの確保 ●多様に利用できる海岸の整備 ・海洋性レクリエーションの増進のための施設整備 ●海岸利用の増進 ・観光資源や他のレクリエーション施設との連携
			2	呉市安浦町大字安登字西小島～東小島	288	5.0	7.0	護岸				
			3	呉市安浦町大字安登字東小島	171	5.0	7.0	護岸				
安浦漁港海岸（水尻）	水産庁	85	1	呉市安浦町三津口字実成新開	198	3.8	5.8	堤防	呉市安浦町三津口字実成新開	住宅地、商業地、工業地、農用地	●生態系に配慮した海岸の整備 ・干潟・砂浜の維持・回復	●多様に利用できる海岸の整備 ・歴史・文化資源と調和した施設整備
安浦漁港海岸（実成）	水産庁	86	1	呉市安浦町三津口字実成新開	1,000	5.0	7.0	堤防	呉市安浦町三津口字実成新開	住宅地、商業地、工業地、農用地	●生態系に配慮した海岸の整備 ・干潟・砂浜の維持・回復	●多様に利用できる海岸の整備 ・歴史・文化資源と調和した施設整備
安浦漁港海岸（三津口）	水産庁	87	1	呉市安浦町三津口1丁目～2丁目	1,116	4.5	6.5	護岸	呉市安浦町三津口	住宅地、商業地、工業地、農用地	●生態系に配慮した海岸の整備 ・干潟・砂浜の維持・回復	●多様に利用できる海岸の整備 ・歴史・文化資源と調和した施設整備
			2	呉市安浦町三津口4丁目	182	4.5	4.5	護岸				
豊浜海岸（豊島）	水国局	91	1	呉市豊浜町大字豊島字代間～豊浜町山崎	2,180	4.6	6.5	護岸、消波工	呉市豊浜町大字豊島字代間～豊浜町山崎	農用地、その他	●生態系に配慮した海岸の整備 ・生態系の保全 ・干潟・砂浜の維持・回復 ●景観に配慮した海岸の整備 ・自然景観や海岸景観の保全・創造	—
豊島漁港海岸（山崎）	水産庁	93	1	呉市豊浜町山崎	213	4.5	6.5	護岸	呉市豊浜町山崎	住宅地	●生態系に配慮した海岸の整備 ・生態系の保全 ●景観に配慮した海岸の整備 ・自然景観や海岸景観の保全・創造	●アクセスしやすい海岸の整備 ・パブリックアクセスの確保 ●多様に利用できる海岸の整備 ・健康に役立つ海岸の創造
			2		1,096	4.6	6.6	護岸、植栽、遊歩道				
豊島漁港海岸（内浦）	水産庁	94	1	呉市豊浜町大字豊島字小野浦～金崎	1,742	4.6	6.6	胸壁	呉市豊浜町大字豊島字小野浦～内浦	住宅地	●生態系に配慮した海岸の整備 ・生態系の保全 ●景観に配慮した海岸の整備 ・自然景観や海岸景観の保全・創造	●アクセスしやすい海岸の整備 ・パブリックアクセスの確保 ●多様に利用できる海岸の整備 ・健康に役立つ海岸の創造
				呉市豊浜町大字豊島字金崎～内浦				護岸				
豊島漁港海岸（立花）	水産庁	95	1	呉市豊浜町大字大浜字北立花	588	5.8	7.8	消波工	呉市豊浜町大字大浜字北立花～南立花	住宅地、農用地	●生態系に配慮した海岸の整備 ・生態系の保全 ・干潟・砂浜の維持・回復 ●景観に配慮した海岸の整備 ・自然景観や海岸景観の保全・創造	●アクセスしやすい海岸の整備 ・パブリックアクセスの確保 ●多様に利用できる海岸の整備 ・海洋性レクリエーションの増進のための施設整備 ・健康に役立つ海岸の創造
			2	呉市豊浜町大字大浜字北立花	232	5.8	7.8	消波工				
			2	呉市豊浜町大字大浜字南立花	1,110	4.9	6.9	護岸				
豊島漁港海岸（大浜）	水産庁	96	1	呉市豊浜町大字大浜	614	4.8	6.8	護岸	呉市豊浜町大字大浜～字西松山	住宅地、農用地	●生態系に配慮した海岸の整備 ・生態系の保全 ・干潟・砂浜の維持・回復 ●景観に配慮した海岸の整備 ・自然景観や海岸景観の保全・創造	●アクセスしやすい海岸の整備 ・パブリックアクセスの確保 ●多様に利用できる海岸の整備 ・海洋性レクリエーションの増進のための施設整備 ・健康に役立つ海岸の創造
			2		705	4.6	6.6	護岸、滑堤、養浜、離岸堤				
			3		330	4.6	6.6	護岸、消波工				
			4	呉市豊浜町大字大浜字野賀～西松山	1,400	5.6	7.6	護岸、消波工				
豊島漁港海岸（畜）	水産庁	99	1	呉市豊浜町大字畜	542	4.6	6.6	護岸	呉市豊浜町大字畜	住宅地	●生態系に配慮した海岸の整備 ・干潟・砂浜の維持・回復 ●景観に配慮した海岸の整備 ・自然景観や海岸景観の保全・創造	●アクセスしやすい海岸の整備 ・パブリックアクセスの確保 ●多様に利用できる海岸の整備 ・海洋性レクリエーションの増進のための施設整備
御手洗港海岸（三角）	港湾局	102	1	呉市豊町久比	1,136	4.1	6.1	護岸、堤防	呉市豊町久比	住宅地	●生態系に配慮した海岸の整備 ・干潟・砂浜の維持・回復 ●景観に配慮した海岸の整備 ・自然景観や海岸景観の保全・創造	●アクセスしやすい海岸の整備 ・パブリックアクセスの確保 ●多様に利用できる海岸の整備 ・海洋性レクリエーションの増進のための施設整備
御手洗港海岸（久比）	港湾局	105	1	呉市豊町久比	1,550	4.5	6.5	護岸	呉市豊町久比	住宅地	●生態系に配慮した海岸の整備 ・干潟・砂浜の維持・回復 ●景観に配慮した海岸の整備 ・自然景観や海岸景観の保全・創造	●アクセスしやすい海岸の整備 ・パブリックアクセスの確保 ●多様に利用できる海岸の整備 ・海洋性レクリエーションの増進のための施設整備

※ 整備の方向性において、下線を引いている配慮事項は、該当地区海岸の現状の環境要素、利用実態等や地域の要請、将来計画等を考慮して示したもので、特に配慮する事項である。

それ以外の配慮事項は、隣接する地区海岸の持ち合わせる海岸要素を考慮して示したもので、整備の方向性において一定範囲の連続性をもたせるために配慮する事項である。

※ 整備の実施段階においては、「整備の方向性」を基に、配慮を必要とする項目について検討し、計画・整備を行うこととする。

※ 施設規模や種類については、整備の実施段階でその時点の外力などの条件や海岸の状況を考慮して詳細に見直すこととし、計画で示した値と異なってくる場合もある。

表Ⅱ-2-1 (17) 施設整備の内容（呉・倉橋島・上蒲刈島ゾーン）

地区海岸名	所管	番号		区域	配置			施設の種類	受益地域		整備の方向性	
		海岸	区域		延長 (m)	規模 代表堤防高 (T.P.m) (C.D.L.m)			地域	状況	環境面に対する配慮事項	利用面に対する配慮事項
御手洗港海岸（小柳）	港湾局	106	1	呉市豊町久比	734	5.1	7.1	離岸堤	呉市豊町久比	住宅地	●生態系に配慮した海岸の整備 ・干潟・砂浜の維持・回復 ●景観に配慮した海岸の整備 ・自然景観や海岸景観の保全・創造	●アクセスしやすい海岸の整備 ・パブリックアクセスの確保 ●多様に利用できる海岸の整備 ・海洋性レクリエーションの増進のための施設整備
御手洗港海岸（野坂）	港湾局	107	1	呉市豊町久比	532	4.6	6.6	護岸、潜堤、突堤、養浜	呉市豊町久比	住宅地	●生態系に配慮した海岸の整備 ・干潟・砂浜の維持・回復 ●景観に配慮した海岸の整備 ・自然景観や海岸景観の保全・創造	●アクセスしやすい海岸の整備 ・パブリックアクセスの確保 ●多様に利用できる海岸の整備 ・海洋性レクリエーションの増進のための施設整備
御手洗港海岸（平瀬）	港湾局	108	1	呉市豊町大長	231	4.1	6.1	護岸	呉市豊町大長	農用地	●生態系に配慮した海岸の整備 ・干潟・砂浜の維持・回復 ●景観に配慮した海岸の整備 ・自然景観や海岸景観の保全・創造	●アクセスしやすい海岸の整備 ・パブリックアクセスの確保 ●多様に利用できる海岸の整備 ・海洋性レクリエーションの増進のための施設整備
			2		100	4.1	6.1	護岸				
御手洗港海岸（大島）	港湾局	109	1	呉市豊町大長	60	4.1	6.1	護岸	呉市豊町大長	農用地	●生態系に配慮した海岸の整備 ・干潟・砂浜の維持・回復 ●景観に配慮した海岸の整備 ・自然景観や海岸景観の保全・創造	●アクセスしやすい海岸の整備 ・パブリックアクセスの確保 ●多様に利用できる海岸の整備 ・海洋性レクリエーションの増進のための施設整備
			2		41	4.1	6.1	護岸				
			3		28	4.1	6.1	護岸				
			4		50	4.0	6.0	護岸				
			5		148	4.0	6.0	護岸				
御手洗港海岸（小島）	港湾局	110	1	呉市豊町大長	36	4.1	6.1	護岸	呉市豊町大長	農用地	●生態系に配慮した海岸の整備 ・干潟・砂浜の維持・回復 ●景観に配慮した海岸の整備 ・自然景観や海岸景観の保全・創造	●アクセスしやすい海岸の整備 ・パブリックアクセスの確保 ●多様に利用できる海岸の整備 ・海洋性レクリエーションの増進のための施設整備
			2		161	4.1	6.1	護岸				
			3		23	4.1	6.1	護岸				
御手洗港海岸（内浜）	港湾局	111	1	呉市豊町大長	186	4.1	6.1	護岸	呉市豊町大長	農用地	●生態系に配慮した海岸の整備 ・干潟・砂浜の維持・回復 ●景観に配慮した海岸の整備 ・自然景観や海岸景観の保全・創造	—
			2		717	4.1	6.1	護岸 胸壁				
御手洗港海岸（北堀）	港湾局	112	1	呉市豊町大長	1,140	3.9	5.9	護岸	呉市豊町大長	住宅地、農用地	●生態系に配慮した海岸の整備 ・干潟・砂浜の維持・回復 ●景観に配慮した海岸の整備 ・自然景観や海岸景観の保全・創造	●海岸利用の増進 ・観光資源や他のレクリエーション施設との連携
御手洗港海岸（南堀）	港湾局	113	1	呉市豊町大長	1,310	3.9	5.9	護岸	呉市豊町大長	住宅地	●生態系に配慮した海岸の整備 ・干潟・砂浜の維持・回復 ●景観に配慮した海岸の整備 ・自然景観や海岸景観の保全・創造	●海岸利用の増進 ・観光資源や他のレクリエーション施設との連携
御手洗港海岸（蛭子）	港湾局	114	1	呉市豊町御手洗	1,000	5.4	7.4	護岸	呉市豊町御手洗	住宅地	●生態系に配慮した海岸の整備 ・干潟・砂浜の維持・回復 ●景観に配慮した海岸の整備 ・自然景観や海岸景観の保全・創造	●海岸利用の増進 ・観光資源や他のレクリエーション施設との連携
豊島漁港海岸（沖友）	水産庁	117	1	呉市豊町沖友	409	4.8	6.8	護岸、胸壁	呉市豊町沖友	住宅地	●生態系に配慮した海岸の整備 ・干潟・砂浜の維持・回復 ●景観に配慮した海岸の整備 ・自然景観や海岸景観の保全・創造	●海岸利用の増進 ・観光資源や他のレクリエーション施設との連携

※ 整備の方向性において、下線を引いている配慮事項は、該当地区海岸の現状の環境要素、利用実態等や地域の要請、将来計画等を考慮して示したもので、特に配慮する事項である。

それ以外の配慮事項は、隣接する地区海岸の持ち合わせる海岸要素を考慮して示したもので、整備の方向性において一定範囲の連続性をもたせるために配慮する事項である。

※ 整備の実施段階においては、「整備の方向性」を基に、配慮を必要とする項目について検討し、計画・整備を行うこととする。

※ 施設規模や種類については、整備の実施段階でその時点の外力などの条件や海岸の状況を考慮して詳細に見直すこととし、計画で示した値と異なってくる場合もある。

表Ⅱ-2-1 (18) 施設整備の内容 (竹原・大崎上島ゾーン)

地区海岸名	所管	番号		配置			施設の種類	受益地域		整備の方向性		
		海岸	区域	区域	規模			地域	状況	環境面に対する配慮事項	利用面に対する配慮事項	
					延長 (m)	代表堤防高 (T. P. m) (C. D. L. m)						
安芸津海岸（大芝）	水国局	1	1	東広島市安芸津町風早大芝北	336	5.2	7.2	護岸	東広島市安芸津町風早	住宅地、農用地、その他	●景観に配慮した海岸の整備 ・自然景観や海岸景観の保全・創造	●アクセスしやすい海岸の整備 ・パブリックアクセスの確保
大芝北漁港海岸（大芝北）	水産庁	3	1	東広島市安芸津町風早大芝西	160	3.9	5.9	護岸	東広島市安芸津町風早	住宅地、工業地、農用地、その他	●景観に配慮した海岸の整備 ・自然景観や海岸景観の保全・創造	●アクセスしやすい海岸の整備 ・パブリックアクセスの確保
			2	東広島市安芸津町風早大芝北	340	3.9	5.9	護岸				
大芝北漁港海岸（小松原）	水産庁	5	1	東広島市安芸津町小松原	981	4.0	6.0	護岸	東広島市安芸津町小松原	住宅地、工業地、農用地、その他	●生態系に配慮した海岸の整備 ・干潟・砂浜の維持・回復	●アクセスしやすい海岸の整備 ・パブリックアクセスの確保 ●多様に利用できる海岸の整備 ・海洋性レクリエーションの増進のための施設整備
			2	東広島市安芸津町小松原新地	350	4.0	6.0	護岸				
安芸津海岸（風早）	水国局	6	1	東広島市安芸津町風早	1,251	5.1	7.1	護岸	東広島市安芸津町風早	住宅地、工業地、農用地、その他	●生態系に配慮した海岸の整備 ・干潟・砂浜の維持・回復	●アクセスしやすい海岸の整備 ・パブリックアクセスの確保 ●多様に利用できる海岸の整備 ・海洋性レクリエーションの増進のための施設整備 ・健康に役立つ海岸の創造 ・歴史・文化資源と調和した施設整備 ●海岸利用の増進 ・観光資源や他のレクリエーション施設との連携
安芸津港海岸（風早）	港湾局	7	1	東広島市安芸津町風早灘	3,600	5.0	7.0	胸壁、堤防	東広島市安芸津町風早	住宅地、商業地、工業地、農用地、その他	●生態系に配慮した海岸の整備 ・干潟・砂浜の維持・回復	●アクセスしやすい海岸の整備 ・パブリックアクセスの確保 ●多様に利用できる海岸の整備 ・海洋性レクリエーションの増進のための施設整備 ・健康に役立つ海岸の創造 ・歴史・文化資源と調和した施設整備 ●海岸利用の増進 ・観光資源や他のレクリエーション施設との連携
				東広島市安芸津町風早向								
				東広島市安芸津町風早中								
				東広島市安芸津町風早陣帆								
		2	東広島市安芸津町三津榎山	676	4.6	6.6	胸壁	東広島市安芸津町三津				
3	東広島市安芸津町三津榎山	1,450	5.0	7.0	護岸							
安芸津港海岸（雲下）	港湾局	8	1	東広島市安芸津町三津昭和町	707	5.1	7.1	護岸	東広島市安芸津町三津	住宅地、商業地、工業地	●生態系に配慮した海岸の整備 ・干潟・砂浜の維持・回復	●アクセスしやすい海岸の整備 ・パブリックアクセスの確保 ●多様に利用できる海岸の整備 ・海洋性レクリエーションの増進のための施設整備 ・健康に役立つ海岸の創造 ・歴史・文化資源と調和した施設整備 ●海岸利用の増進 ・観光資源や他のレクリエーション施設との連携
			2		2,143	4.8	6.8	胸壁				
			3		110	4.8	6.8	護岸				
安芸津港海岸（木谷）	港湾局	9	1	東広島市安芸津町木谷新宮	330	5.1	7.1	護岸	東広島市安芸津町木谷	住宅地、工業地、農用地	●生態系に配慮した海岸の整備 ・干潟・砂浜の維持・回復	●アクセスしやすい海岸の整備 ・パブリックアクセスの確保 ●多様に利用できる海岸の整備 ・海洋性レクリエーションの増進のための施設整備 ・健康に役立つ海岸の創造 ・歴史・文化資源と調和した施設整備 ●海岸利用の増進 ・観光資源や他のレクリエーション施設との連携
			2		200	4.8	6.8	胸壁				
			3		800	5.1	7.1	護岸				
			4		786	5.1	7.1	護岸				
竹原港海岸（沖辺）	港湾局	14	1	竹原市吉名町宗越	841	4.5	6.5	護岸	竹原市吉名町	工業地、農用地	●生態系に配慮した海岸の整備 ・生態系の保全 ・干潟・砂浜の維持・回復 ●景観に配慮した海岸の整備 ・自然景観や海岸景観の保全・創造	●アクセスしやすい海岸の整備 ・パブリックアクセスの確保 ●多様に利用できる海岸の整備 ・体験学習・学習活動等への活用 ・健康に役立つ海岸の創造
			2	竹原市吉名町平方	600	4.3	6.3	護岸				
			2	竹原市吉名町沖辺	150	4.6	6.6	護岸				
吉名漁港海岸（吉名）	水産庁	15	1	竹原市吉名町沖辺	700	4.0	6.0	護岸	竹原市吉名町	住宅地、商業地、工業地、農用地、その他	●生態系に配慮した海岸の整備 ・生態系の保全 ・干潟・砂浜の維持・回復 ●景観に配慮した海岸の整備 ・自然景観や海岸景観の保全・創造	●アクセスしやすい海岸の整備 ・パブリックアクセスの確保 ●多様に利用できる海岸の整備 ・体験学習・学習活動等への活用 ・健康に役立つ海岸の創造
			2		163	4.5	6.5	護岸、胸壁				
			3		53	4.6	6.6	潜堤				
			4		35	4.5	6.5	護岸				

※ 整備の方向性において、下線を引いている配慮事項は、該当地区海岸の現状の環境要素、利用実態等や地域の要請、将来計画等を考慮して示したもので、特に配慮する事項である。

それ以外の配慮事項は、隣接する地区海岸の持ち合わせる海岸要素を考慮して示したもので、整備の方向性において一定範囲の連続性をもたせるために配慮する事項である。

※ 整備の実施段階においては、「整備の方向性」を基に、配慮を必要とする項目について検討し、計画・整備を行うこととする。

※ 施設規模や種類については、整備の実施段階でその時点の外力などの条件や海岸の状況을考慮して詳細に見直すこととし、計画で示した値と異なってくる場合もある。

表Ⅱ-2-1 (19) 施設整備の内容 (竹原・大崎上島ゾーン)

地区海岸名	所管	番号		配置			施設の種類	受益地域		整備の方向性		
		海岸	区域	区域	規模			地域	状況	環境面に対する配慮事項	利用面に対する配慮事項	
					延長	代表堤防高						
					(m)	(T. P. m)						(C. D. L. m)
竹原港海岸（築地）	港湾局	16	1	竹原市吉名町毛木	164	4.4	6.4	護岸	竹原市吉名町	農用地, その他	●生態系に配慮した海岸の整備 ・生態系の保全 ・干潟・砂浜の維持・回復 ●景観に配慮した海岸の整備 ・自然景観や海岸景観の保全・創造	●アクセスしやすい海岸の整備 ・パブリックアクセスの確保 ●多様に利用できる海岸の整備 ・体験学習・学習活動等への活用 ・健康に役立つ海岸の創造
			2	竹原市吉名町毛木～竹原市下野町築地	896	4.4	6.4	護岸				
			3	竹原市下野町築地	120	4.3	6.3	護岸				
竹原海岸（築地）	農振局	17	1	竹原市竹原町築地	348	4.7	6.7	護岸	竹原市竹原町	住宅地, 農用地	●生態系に配慮した海岸の整備 ・生態系の保全 ・干潟・砂浜の維持・回復 ●景観に配慮した海岸の整備 ・自然景観や海岸景観の保全・創造	●アクセスしやすい海岸の整備 ・パブリックアクセスの確保 ●多様に利用できる海岸の整備 ・体験学習・学習活動等への活用 ・健康に役立つ海岸の創造
竹原港海岸（明神）	港湾局	18	1	竹原市竹原町明神	1,199	4.0	6.0	胸壁	竹原市竹原町	住宅地, 商業地, 工業地, 農用地	●生態系に配慮した海岸の整備 ・干潟・砂浜の維持・回復 ●景観に配慮した海岸の整備 ・自然景観や海岸景観の保全・創造	●アクセスしやすい海岸の整備 ・パブリックアクセスの確保 ●多様に利用できる海岸の整備 ・海洋性レクリエーションの増進のための施設整備 ・健康に役立つ海岸の創造
			竹原市竹原町北堀～中須	護岸								
			2	竹原市竹原町塩町	535	4.0	6.0	護岸				
			3		1,161	4.0	6.0	胸壁				
竹原港海岸（的場）	港湾局	19	1	竹原市竹原町港町1丁目	2,197	4.0	6.0	護岸, 胸壁	竹原市竹原町	住宅地, 工業地, その他	●生態系に配慮した海岸の整備 ・干潟・砂浜の維持・回復 ●景観に配慮した海岸の整備 ・自然景観や海岸景観の保全・創造	●アクセスしやすい海岸の整備 ・パブリックアクセスの確保 ●多様に利用できる海岸の整備 ・海洋性レクリエーションの増進のための施設整備 ・健康に役立つ海岸の創造
			竹原市竹原町港町2丁目									
			竹原市竹原町港町3丁目									
		2	竹原市竹原町の場									
2	竹原市高崎町	265	4.0	6.0	護岸							
竹原港海岸（高崎）	港湾局	20	1	竹原市高崎町大乘	1,900	5.0	7.0	護岸	竹原市高崎町	住宅地, 工業地, 農用地	●生態系に配慮した海岸の整備 ・干潟・砂浜の維持・回復 ●景観に配慮した海岸の整備	●アクセスしやすい海岸の整備 ・パブリックアクセスの確保 ●多様に利用できる海岸の整備
竹原港海岸（福田）	港湾局	21	1	竹原市福田町沖条	360	4.2	6.2	護岸	竹原市福田町	住宅地, 工業地, 農用地	●生態系に配慮した海岸の整備 ・干潟・砂浜の維持・回復 ●景観に配慮した海岸の整備 ・自然景観や海岸景観の保全・創造	●アクセスしやすい海岸の整備 ・パブリックアクセスの確保 ●多様に利用できる海岸の整備 ・海洋性レクリエーションの増進のための施設整備
			2	竹原市福田町沖条	877	5.1	7.1	護岸				
			3	竹原市忠海長浜2丁目	1,275	5.1	7.1	護岸	竹原市忠海長浜			
			4	竹原市忠海長浜2丁目	214	4.0	6.0	護岸				
			5	竹原市忠海長浜2丁目	344	4.0	6.0	護岸				
			6	竹原市忠海長浜1丁目	30	4.0	6.0	護岸				
			7	竹原市忠海長浜3丁目	96	4.1	6.1	離岸堤				
			8	竹原市忠海長浜3丁目	37	4.1	6.1	護岸				
長浜漁港海岸（長浜）	水産庁	22	1	竹原市忠海町長浜	47	4.9	6.9	護岸	竹原市忠海町	住宅地, 農用地	●生態系に配慮した海岸の整備 ・干潟・砂浜の維持・回復 ●景観に配慮した海岸の整備 ・自然景観や海岸景観の保全・創造	●アクセスしやすい海岸の整備 ・パブリックアクセスの確保 ●多様に利用できる海岸の整備 ・海洋性レクリエーションの増進のための施設整備
			2		198	4.4	6.4	胸壁, 護岸				
			3		116	4.9	6.9	護岸				
			4		100	4.8	6.8	護岸				
竹原海岸（長浜）	水国局	23	1	竹原市忠海町床浦	330	5.7	7.7	護岸, 潜堤, 養浜	竹原市忠海町	住宅地, 農用地, その他	●生態系に配慮した海岸の整備 ・干潟・砂浜の維持・回復 ●景観に配慮した海岸の整備 ・自然景観や海岸景観の保全・創造	●アクセスしやすい海岸の整備 ・パブリックアクセスの確保 ●多様に利用できる海岸の整備 ・海洋性レクリエーションの増進のための施設整備
忠海港海岸（忠海）	港湾局	24	1	竹原市忠海町宮床	188	4.0	6.0	護岸	竹原市忠海町	住宅地, 商業地, 工業地	●生態系に配慮した海岸の整備 ・干潟・砂浜の維持・回復 ●景観に配慮した海岸の整備 ・自然景観や海岸景観の保全・創造	●アクセスしやすい海岸の整備 ・パブリックアクセスの確保 ●多様に利用できる海岸の整備 ・海洋性レクリエーションの増進のための施設整備
			2	竹原市忠海町掛場町～栄町	1,165	4.0	6.0	胸壁				
			竹原市忠海町徳浜	護岸								
			竹原市忠海町可寿美町	護岸								
			3	竹原市忠海東町1丁目	76	5.0	7.0	護岸				
			4	竹原市忠海町冠崎	168	5.0	7.0	護岸				
				竹原市忠海町山田町	852	4.4	6.4	護岸				
			5	竹原市忠海町二窓～忠海東5丁目				胸壁				
竹原市忠海東5丁目～1丁目	護岸											

※ 整備の方向性において、下線を引いている配慮事項は、該当地区海岸の現状の環境要素、利用実態等や地域の要請、将来計画等を考慮して示したもので、特に配慮する事項である。

それ以外の配慮事項は、隣接する地区海岸の持ち合わせる海岸要素を考慮して示したもので、整備の方向性において一定範囲の連続性をもたせるために配慮する事項である。

※ 整備の実施段階においては、「整備の方向性」を基に、配慮を必要とする項目について検討し、計画・整備を行うこととする。

※ 施設規模や種類については、整備の実施段階でその時点の外力などの条件や海岸の状況を考慮して詳細に見直すこととし、計画で示した値と異なってくる場合もある。