


世羅町 西大田第2地区
計画平面図 No. 1




S=1:1,000

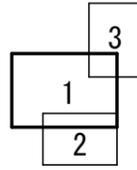

凡 例		説明

年月日	令和7年12月1日
尺 度	S=1:1,000

世羅町 西大田第2地区 計画平面図 No. 2

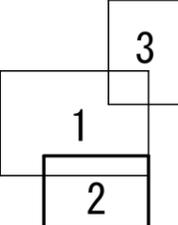


S=1:1,000




凡 例				
道路				
用水路				
排水路				
用排水路				
堤				
防火水槽				

工事名	農業競争力強化策推進事業 西大田第2地区		
図面名	計画平面図		
年月日	令和7年12月1日		
尺度	S=1:1000	図面番号	2 / 3
会社名	広島県土地改良事業団体連合会		
事業主体	広島県		

世羅町 西大田第2地区 計画平面図 No, 3

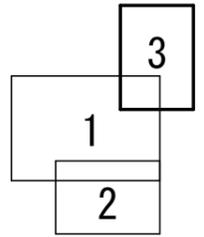

S=1:1,000

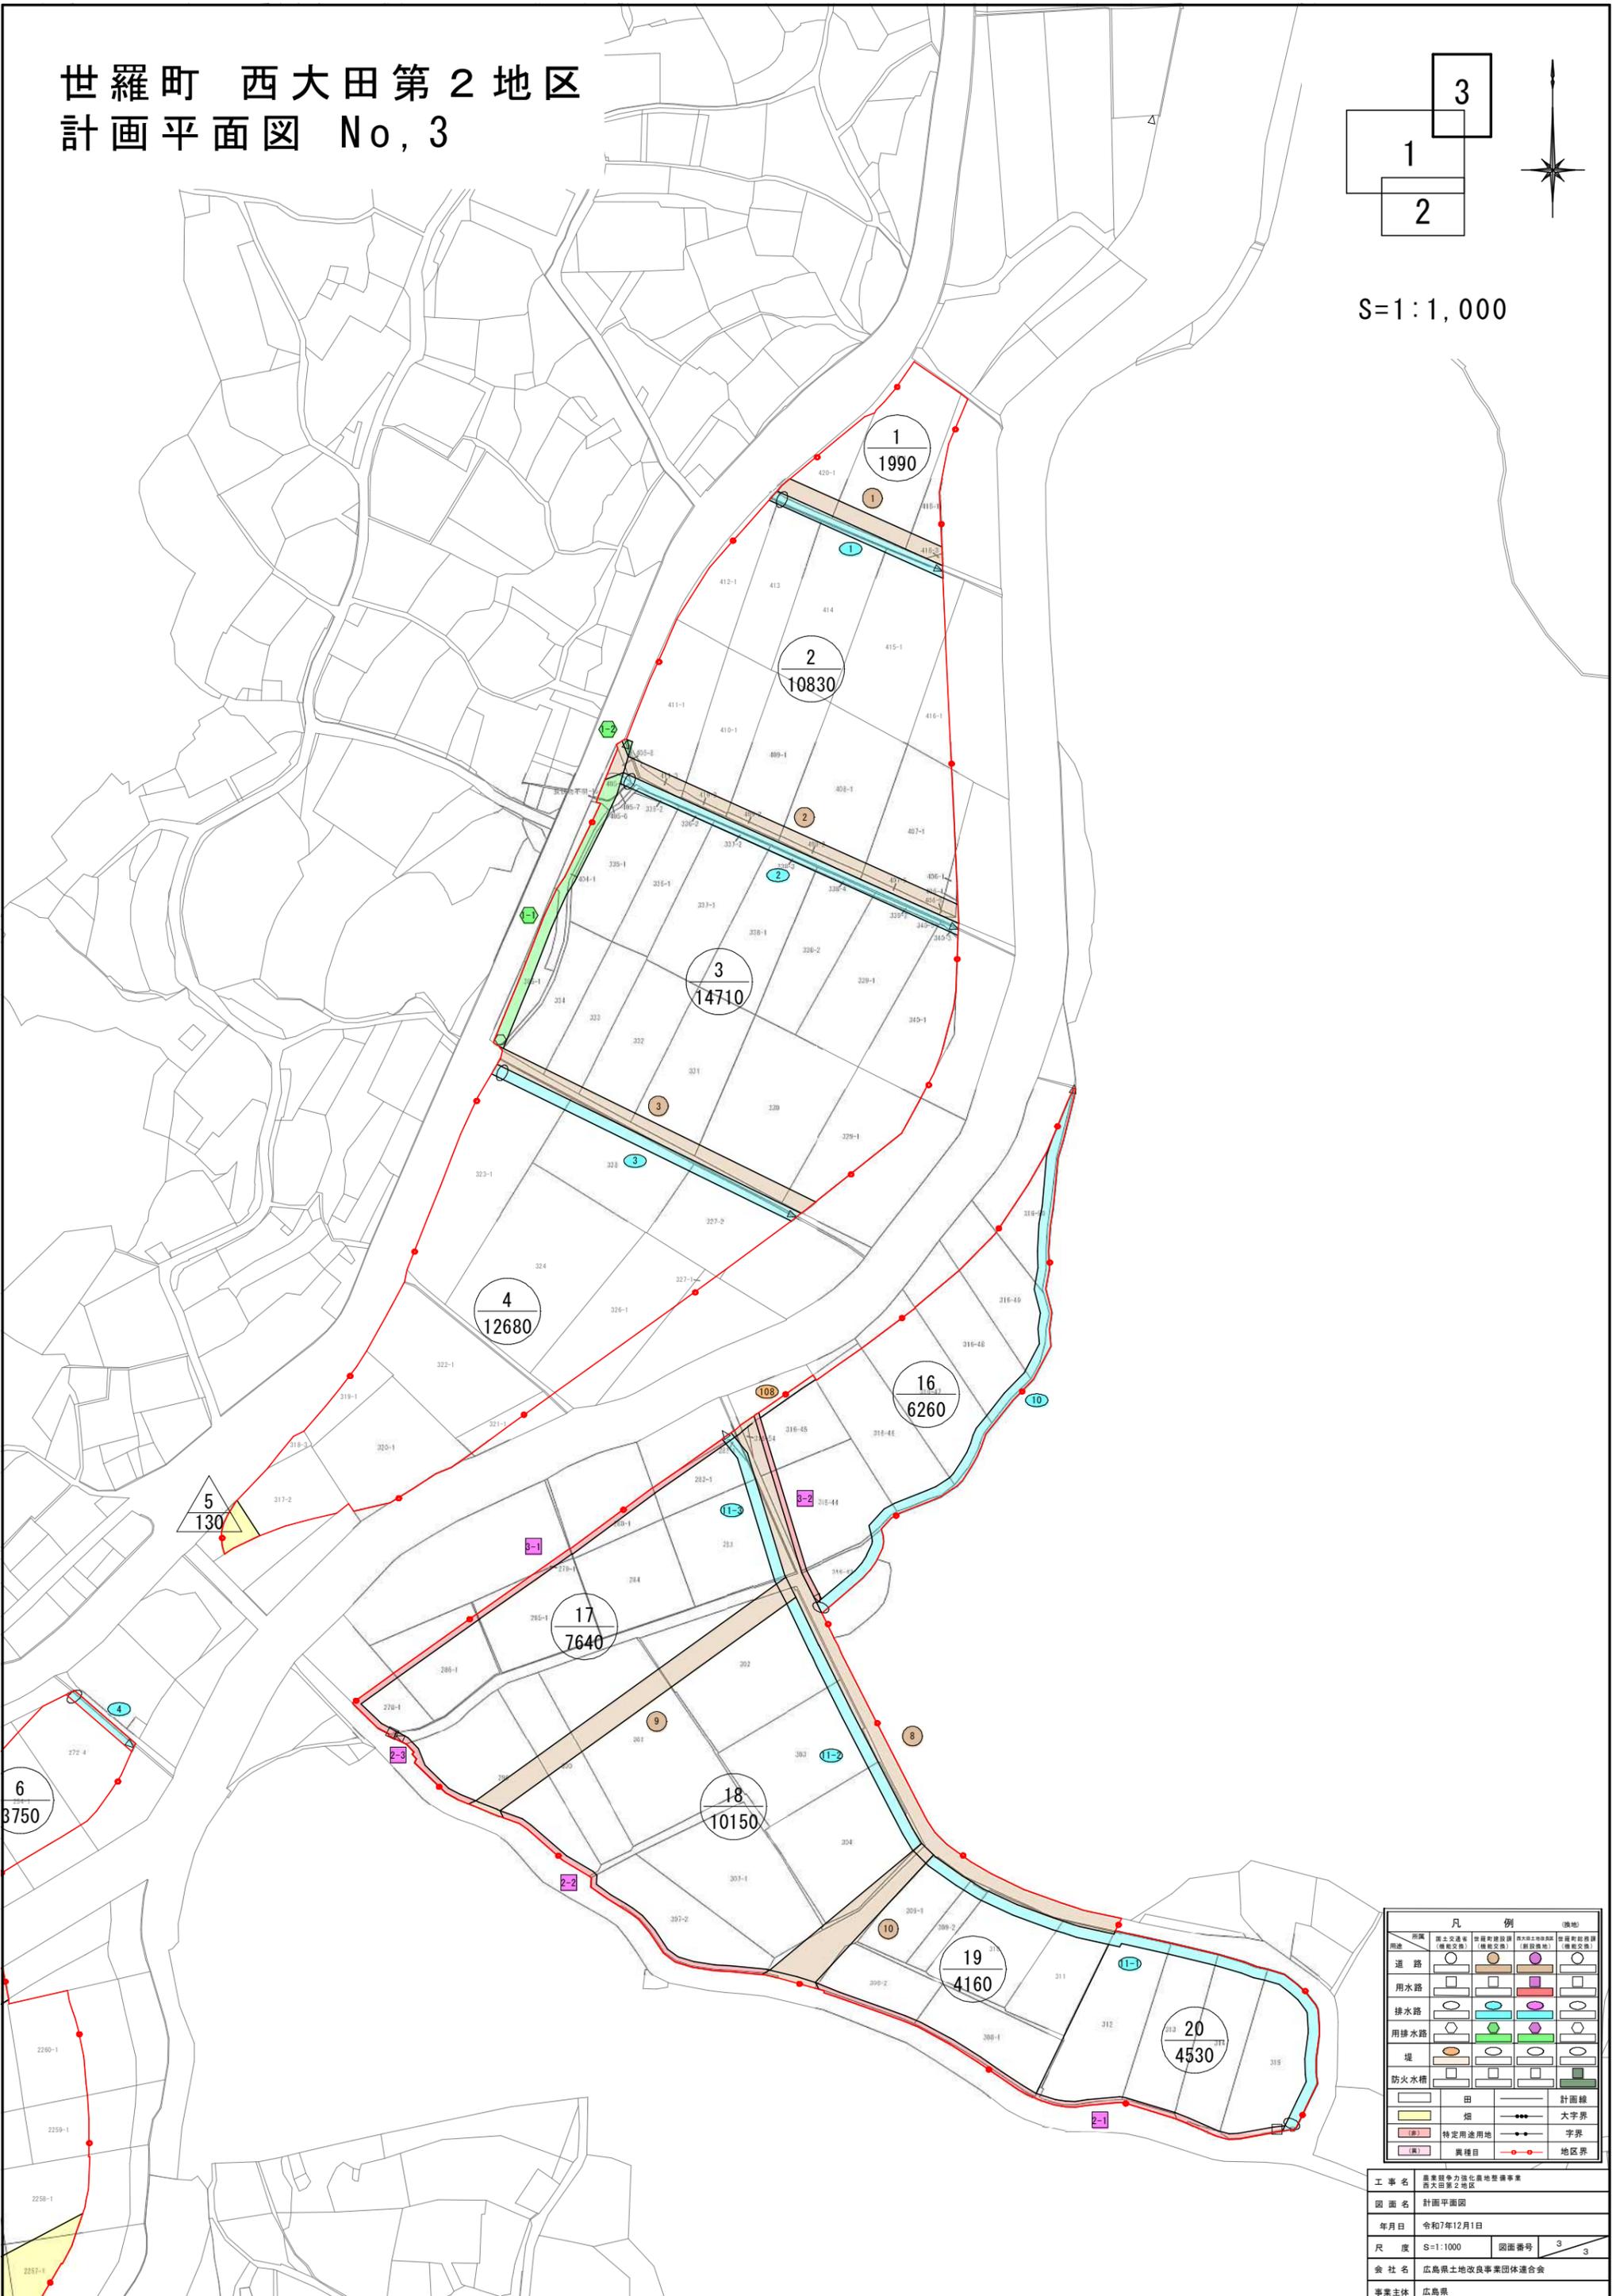

凡 例			

工事名	農業競争力強化策地盤整備事業 西大田第2地区		
図面名	計画平面図		
年月日	令和7年12月1日		
尺度	S=1:1000	図面番号	3 / 3
会社名	広島県土地改良事業団体連合会		
事業主体	広島県		