
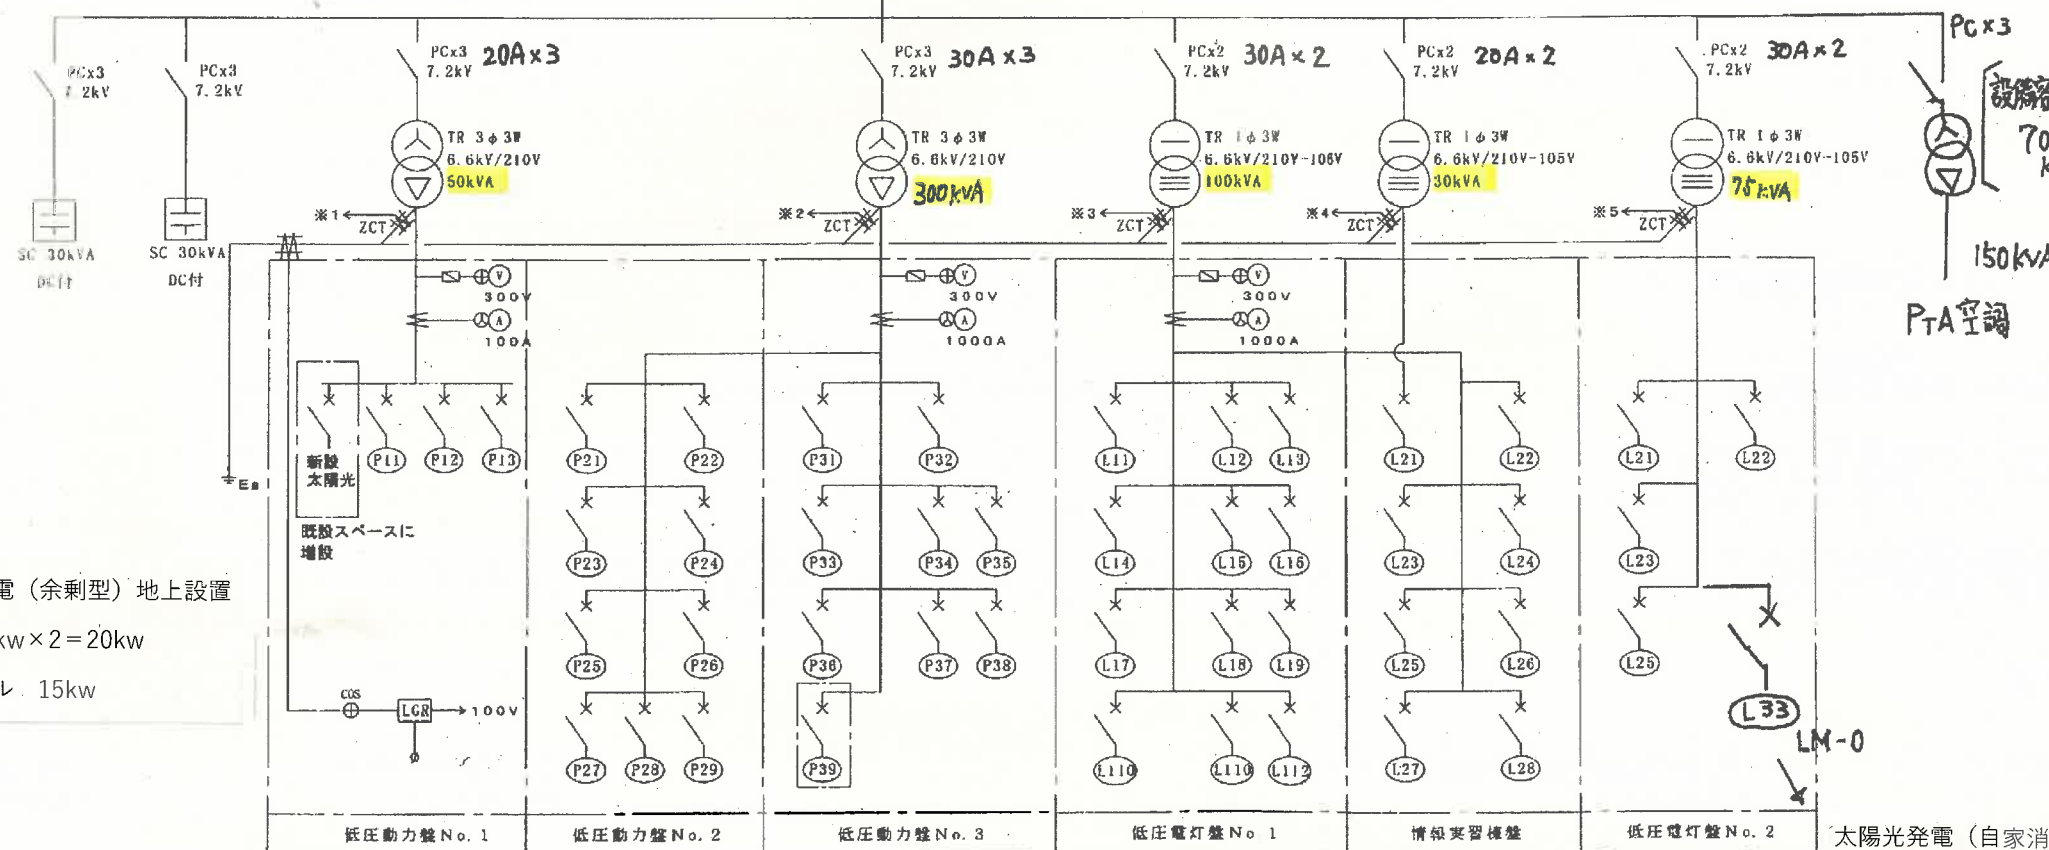


広島県立宮島工業高等学校 単線結線図

太陽光発電設置 (2基) 合計
PCS 24kw
モジュール 18.92kw

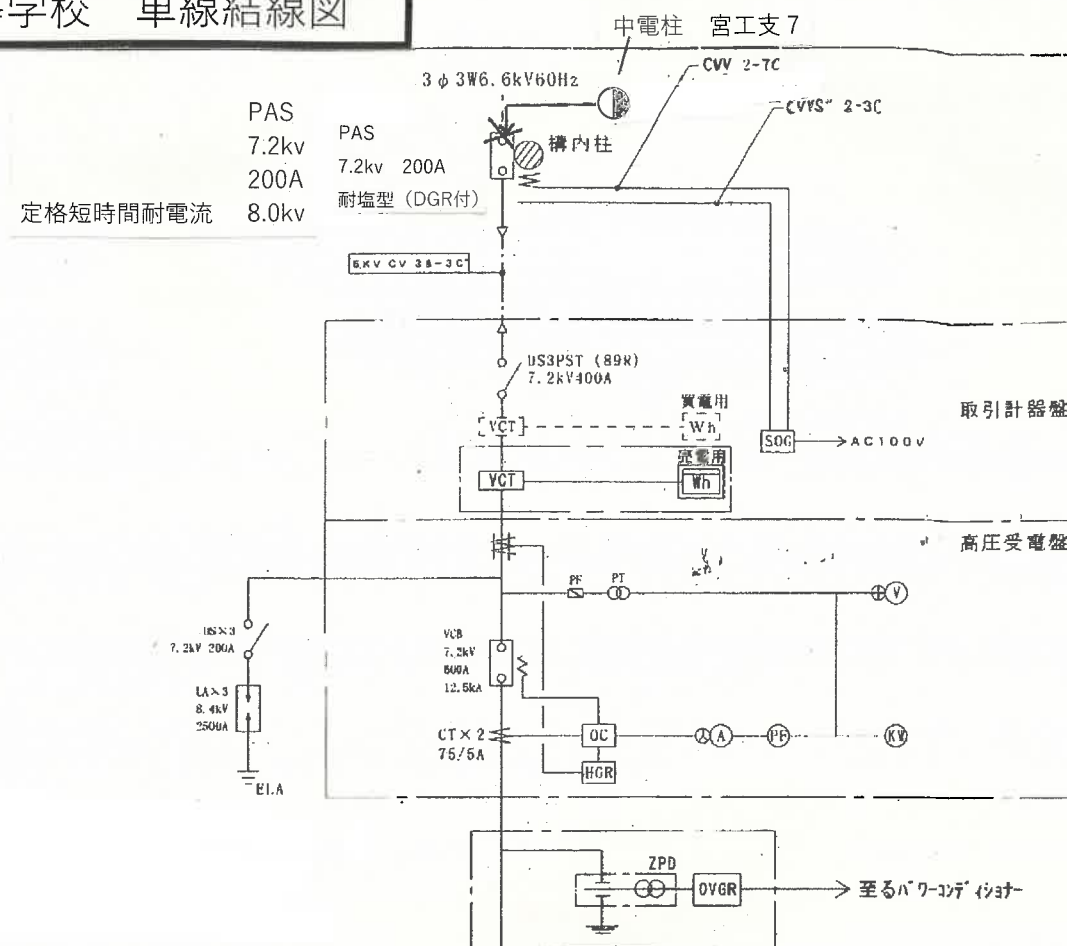

太陽光発電 (余剰型) 地上設置
PCS 10kw×2=20kw
モジュール 15kw

太陽光発電 (自家消費型) 屋上設置
PCS 4kw×1
モジュール 3.92kw

