広島県立廿日市高等学校　校地・校舎配置図（3－1）

(S=1:1000)

校舎敷地面積　23,758m²
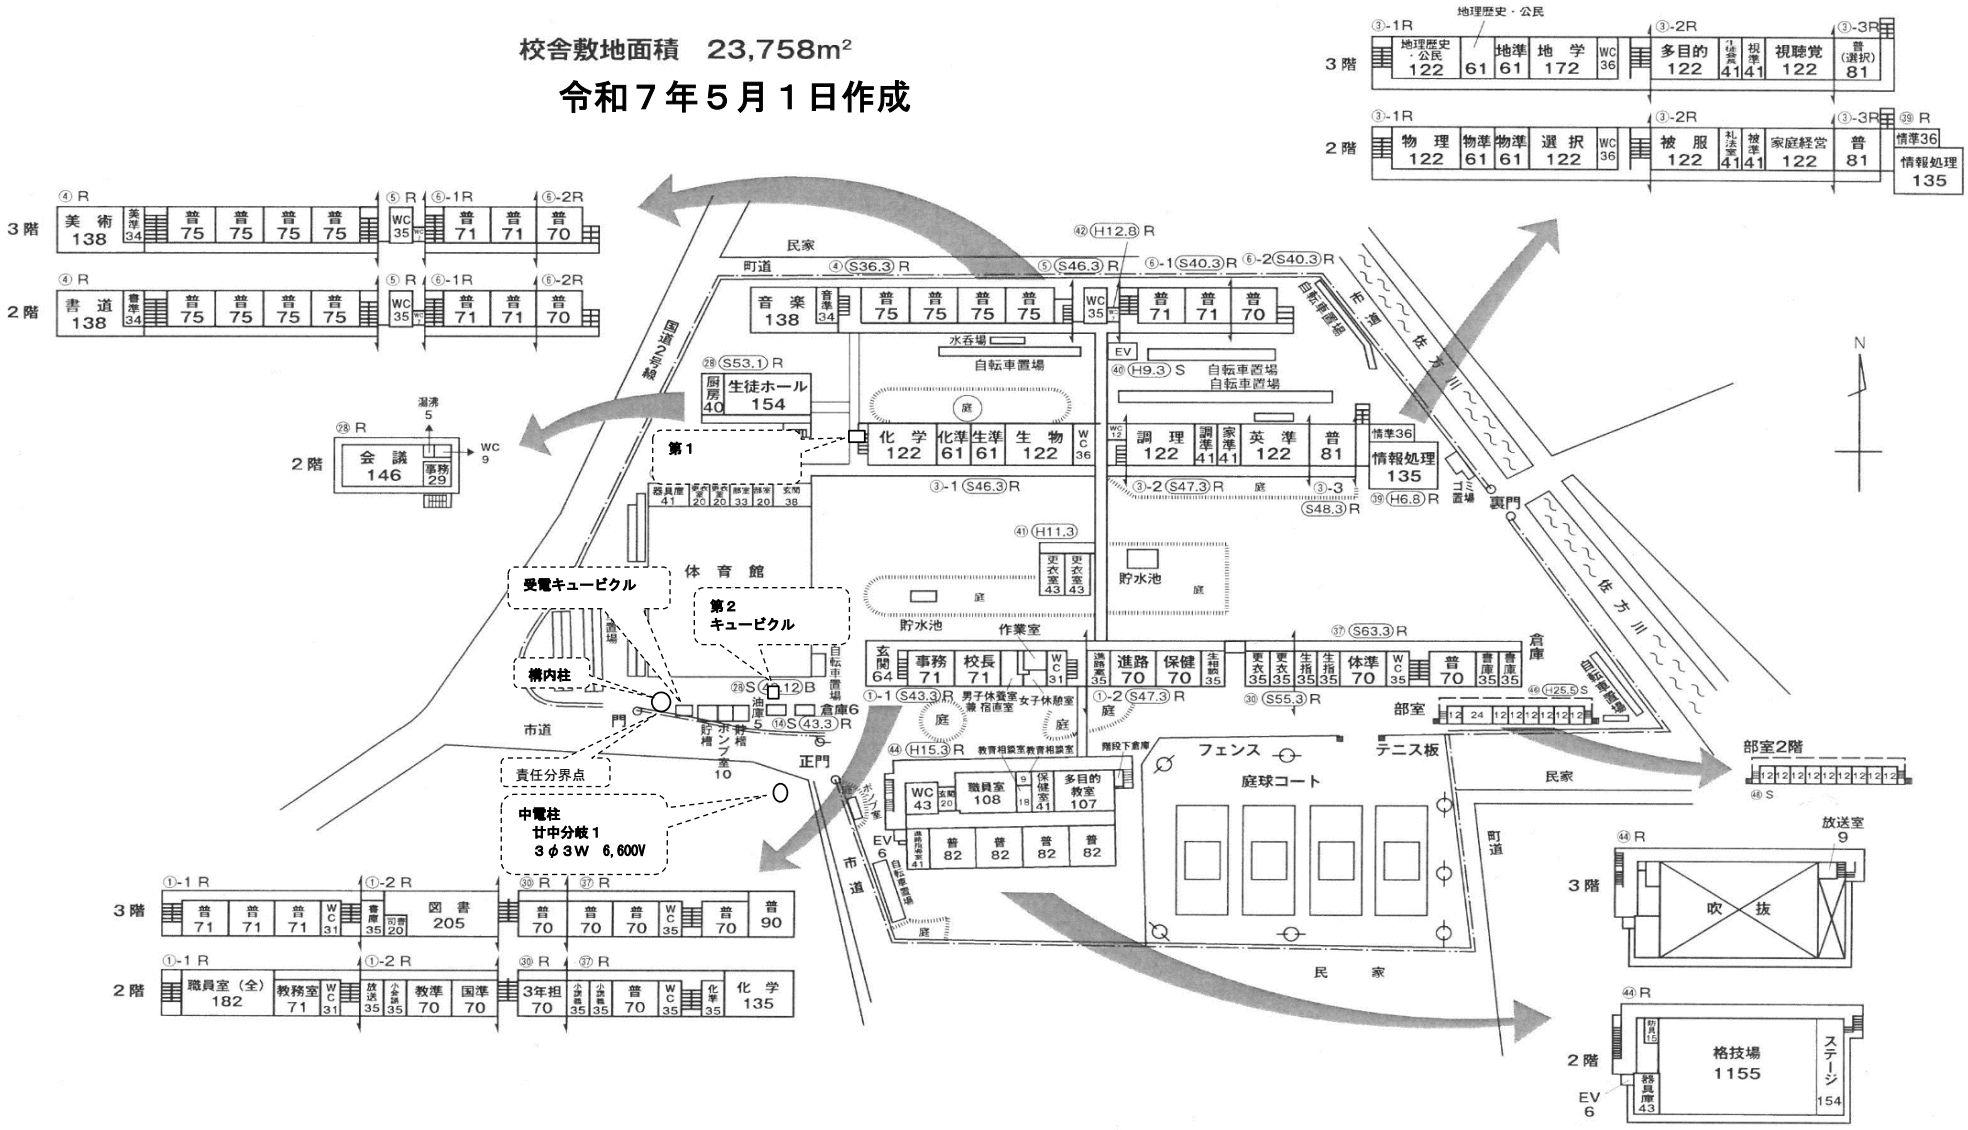
令和７年５月１日作成