県営ため池等整備事業 五郎ヶ角池1号地区　計画一般図

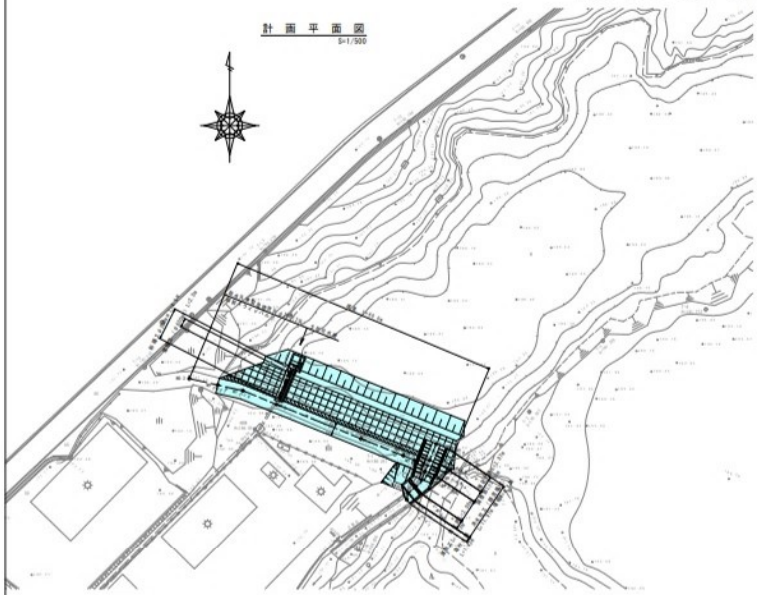

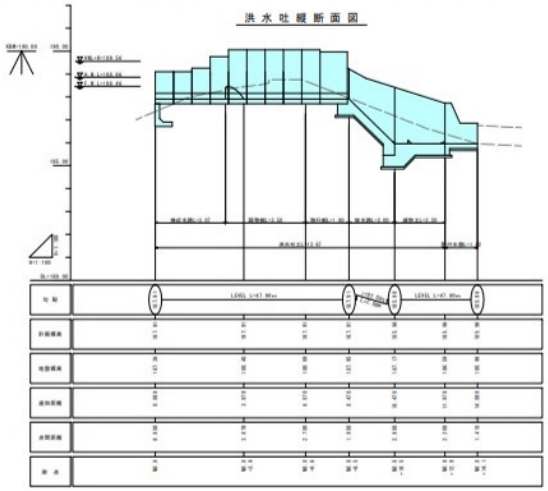

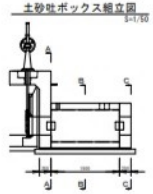

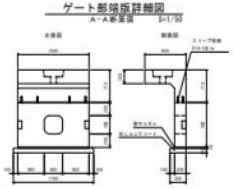

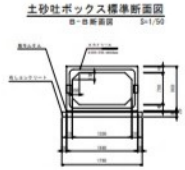

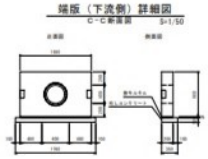

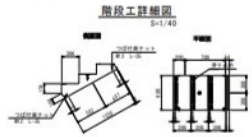

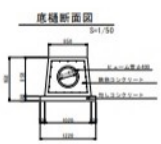

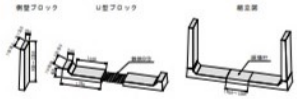

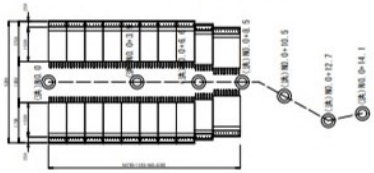

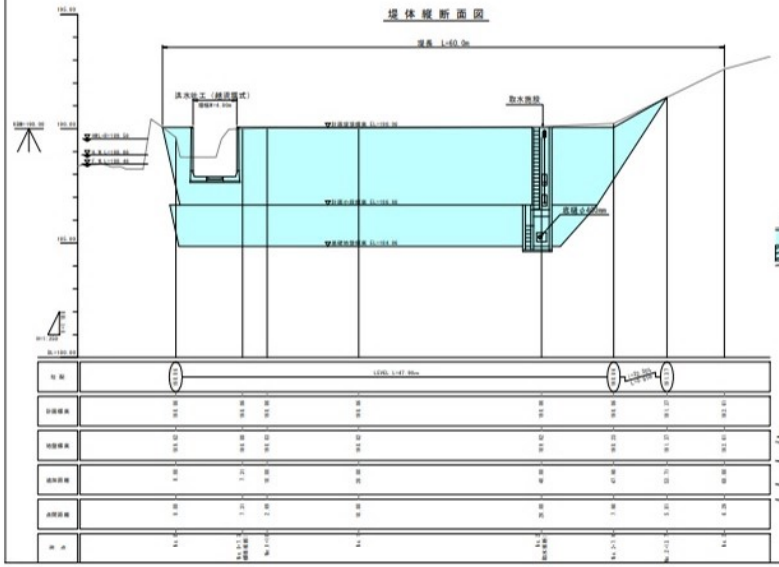

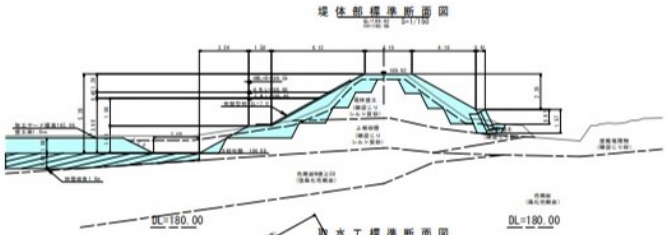

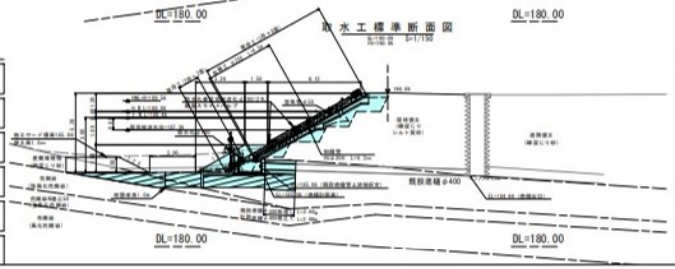

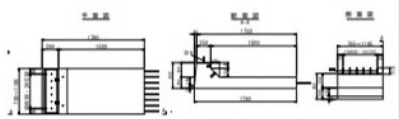

工事名	県営ため池等整備事業
図面名	五郎ヶ角池1号地区 標準横断図
作成年月日	令和7年2月12日
縮尺	図 示　図面番号　1 / 1
会社名	広島県土地改良事業団体連合会
事務所名	広島県西部農林水産事務所