


農地中間管理機構関連農地整備事業 三次市 大力谷地区 変更計画平面図No. 2

S=1:1,000

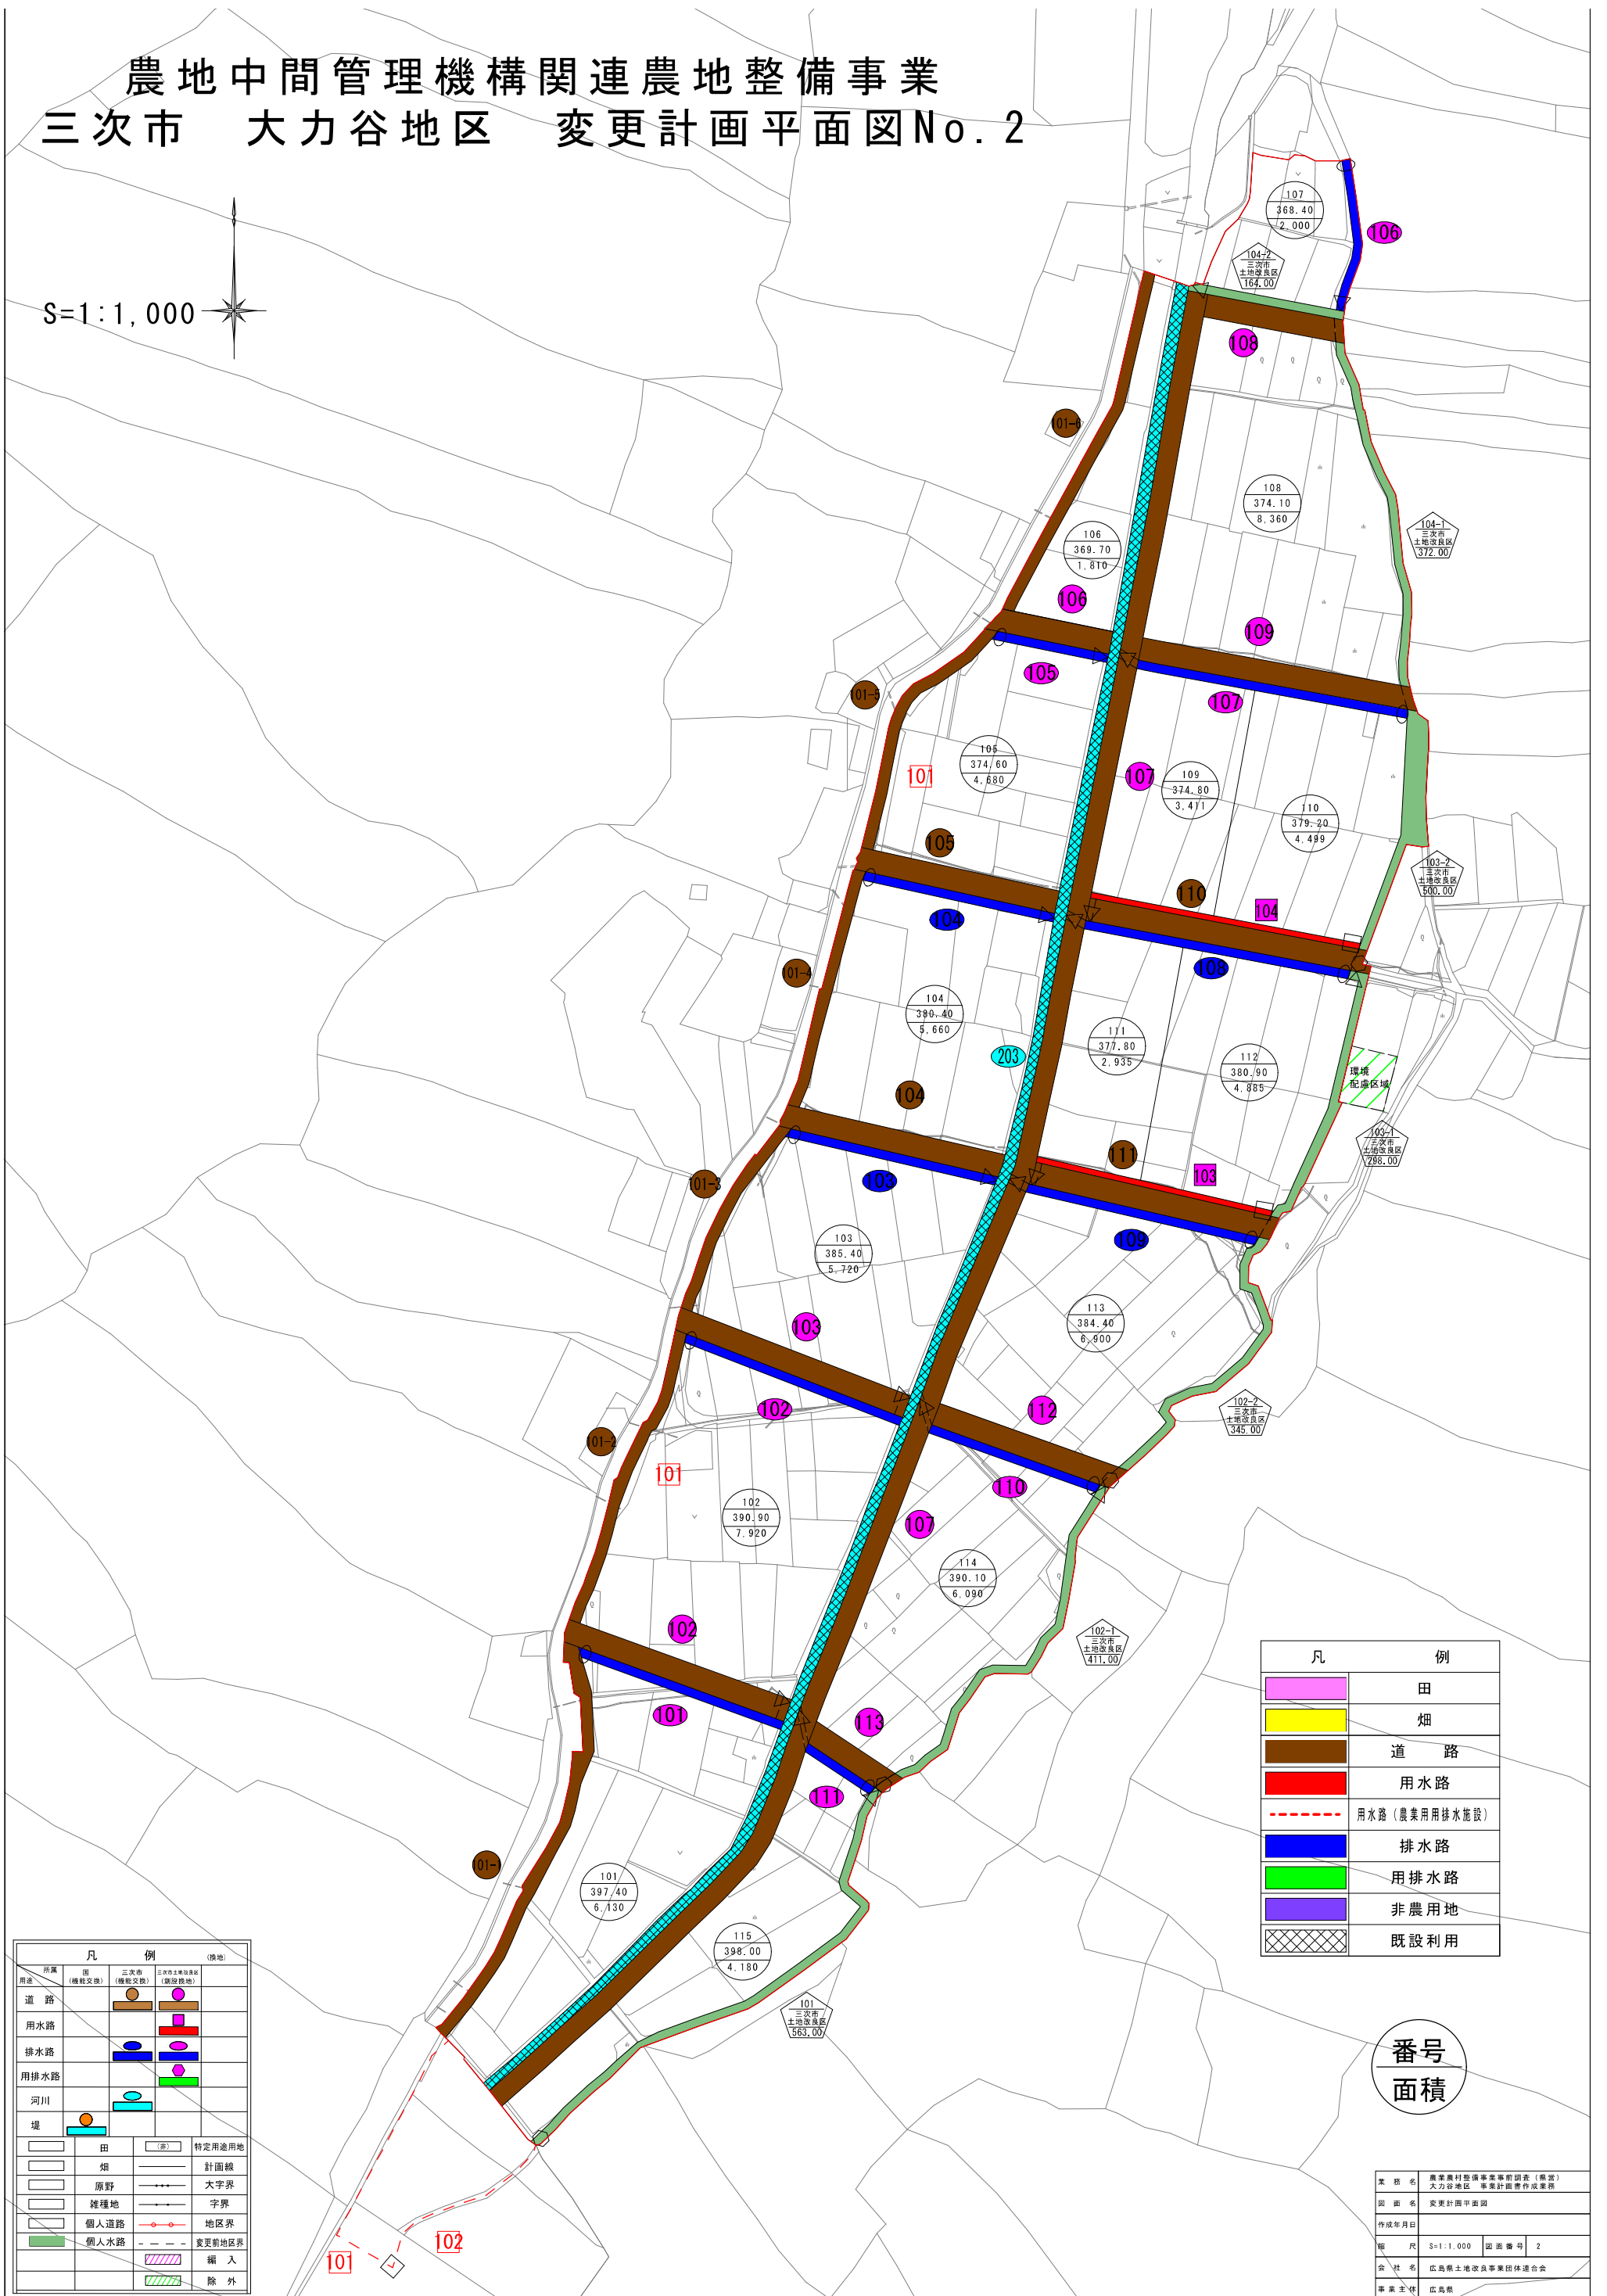

凡	例
	田
	畑
	道路
	用水路
	用水路 (農業用排水施設)
	排水路
	用排水路
	非農用地
	既設利用

番号
面積

凡	例	(備)
田		特定用途用地
畑		計画線
原野		大字界
雑種地		字界
個人道路		地区界
個人水路		変更前地区界
		編入
		除外

案 題 名	農業農村整備事業事前調査(農学) 大力谷地区 事業計画作成業務		
図 面 名	変更計画平面図		
作成年月日			
縮 尺	S=1:1,000	図面番号	2
会 社 名	広島県土地改良事業団体連合会		
事業主役	広島県		