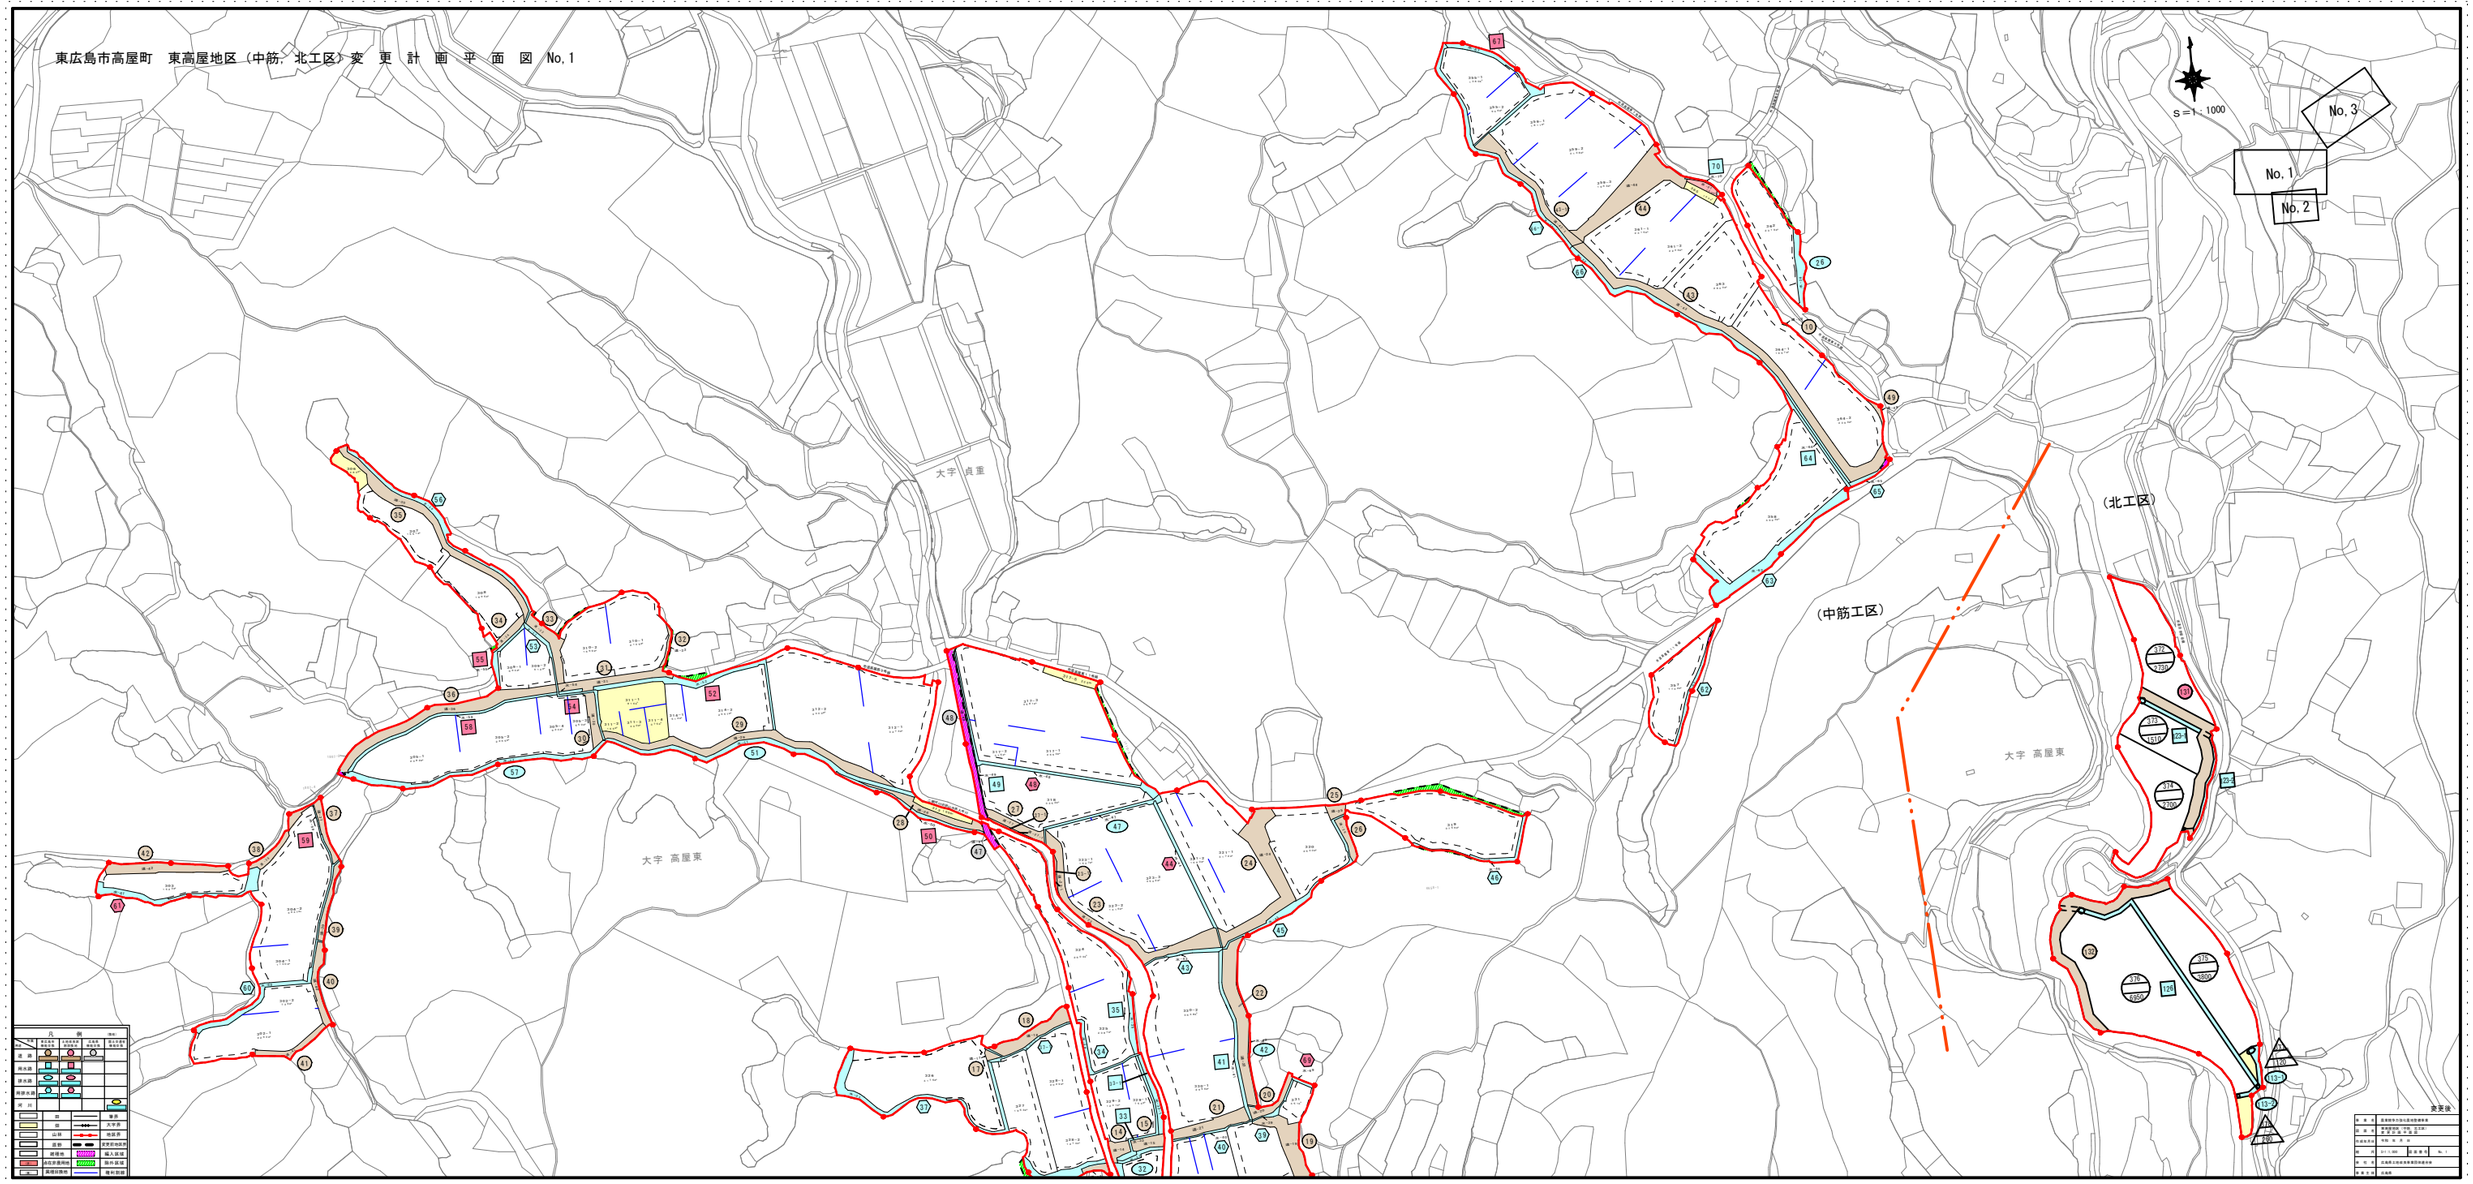東広島市高屋町　東高屋地区（中筋，北工区）変　更　計　画　平　面　図　No.1