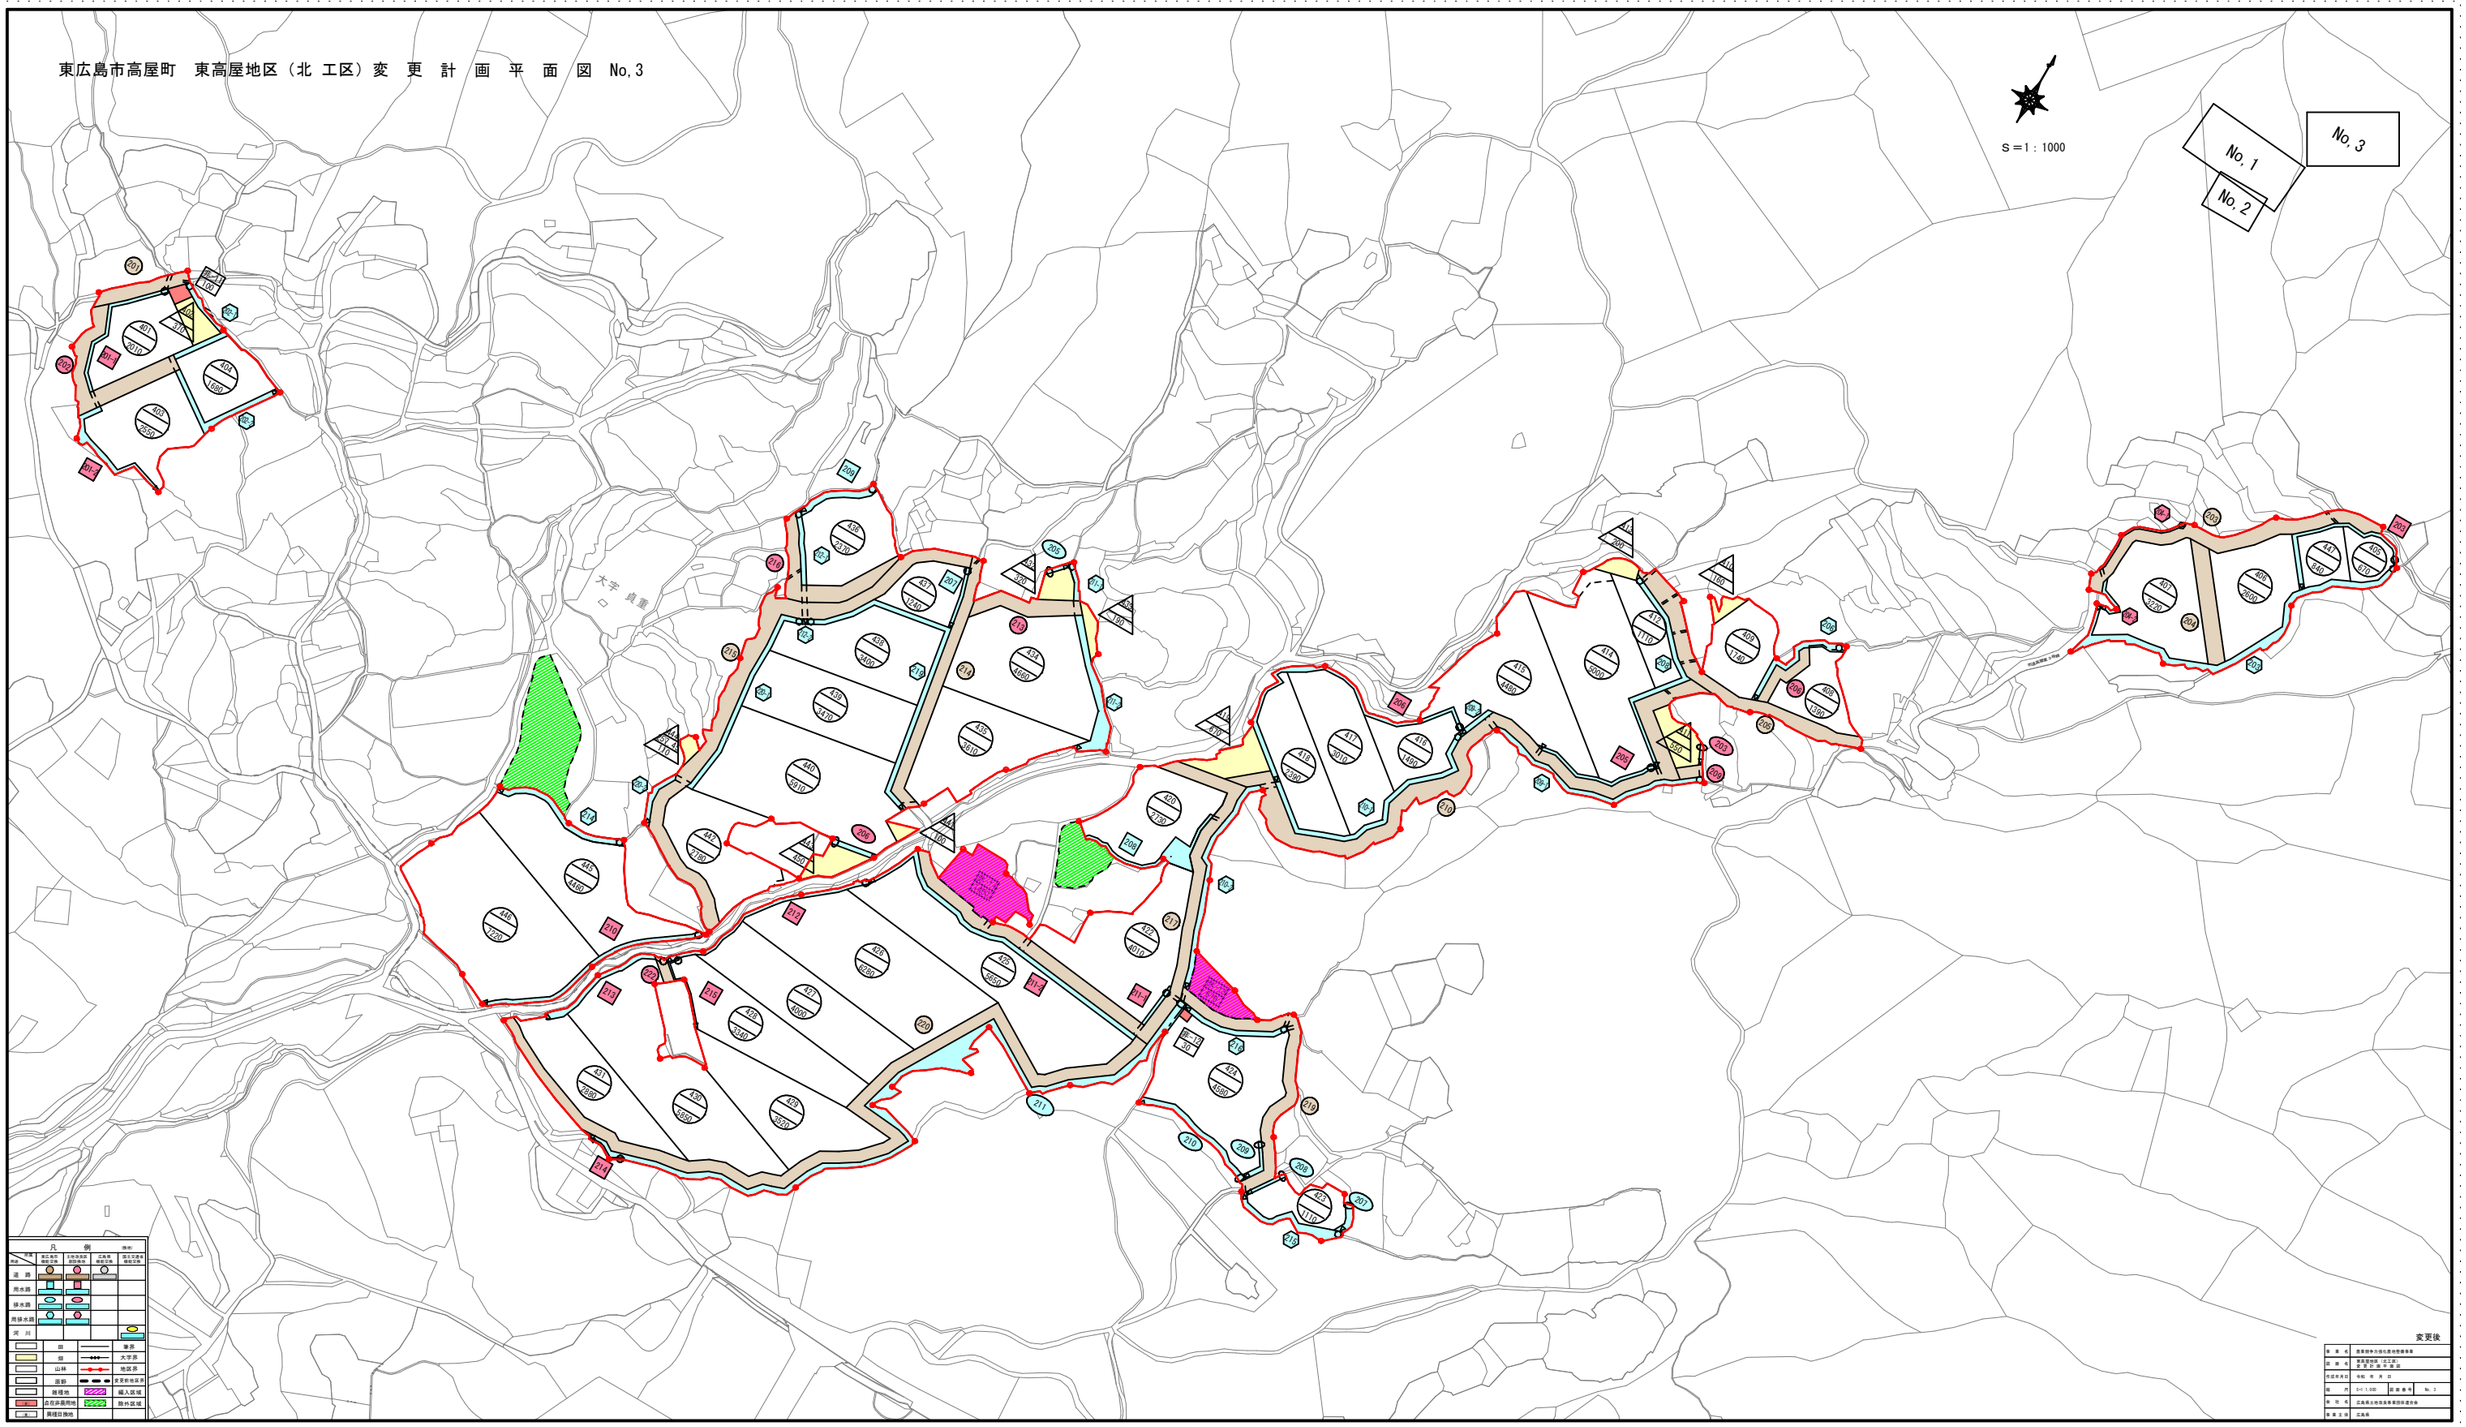東広島市高屋町　東高屋地区（北 工区）変 更 計 画 平 面 図 No.3