東広島市高屋町　東高屋地区（北 工区）変 更 前 計 画 平 面 図 No.3

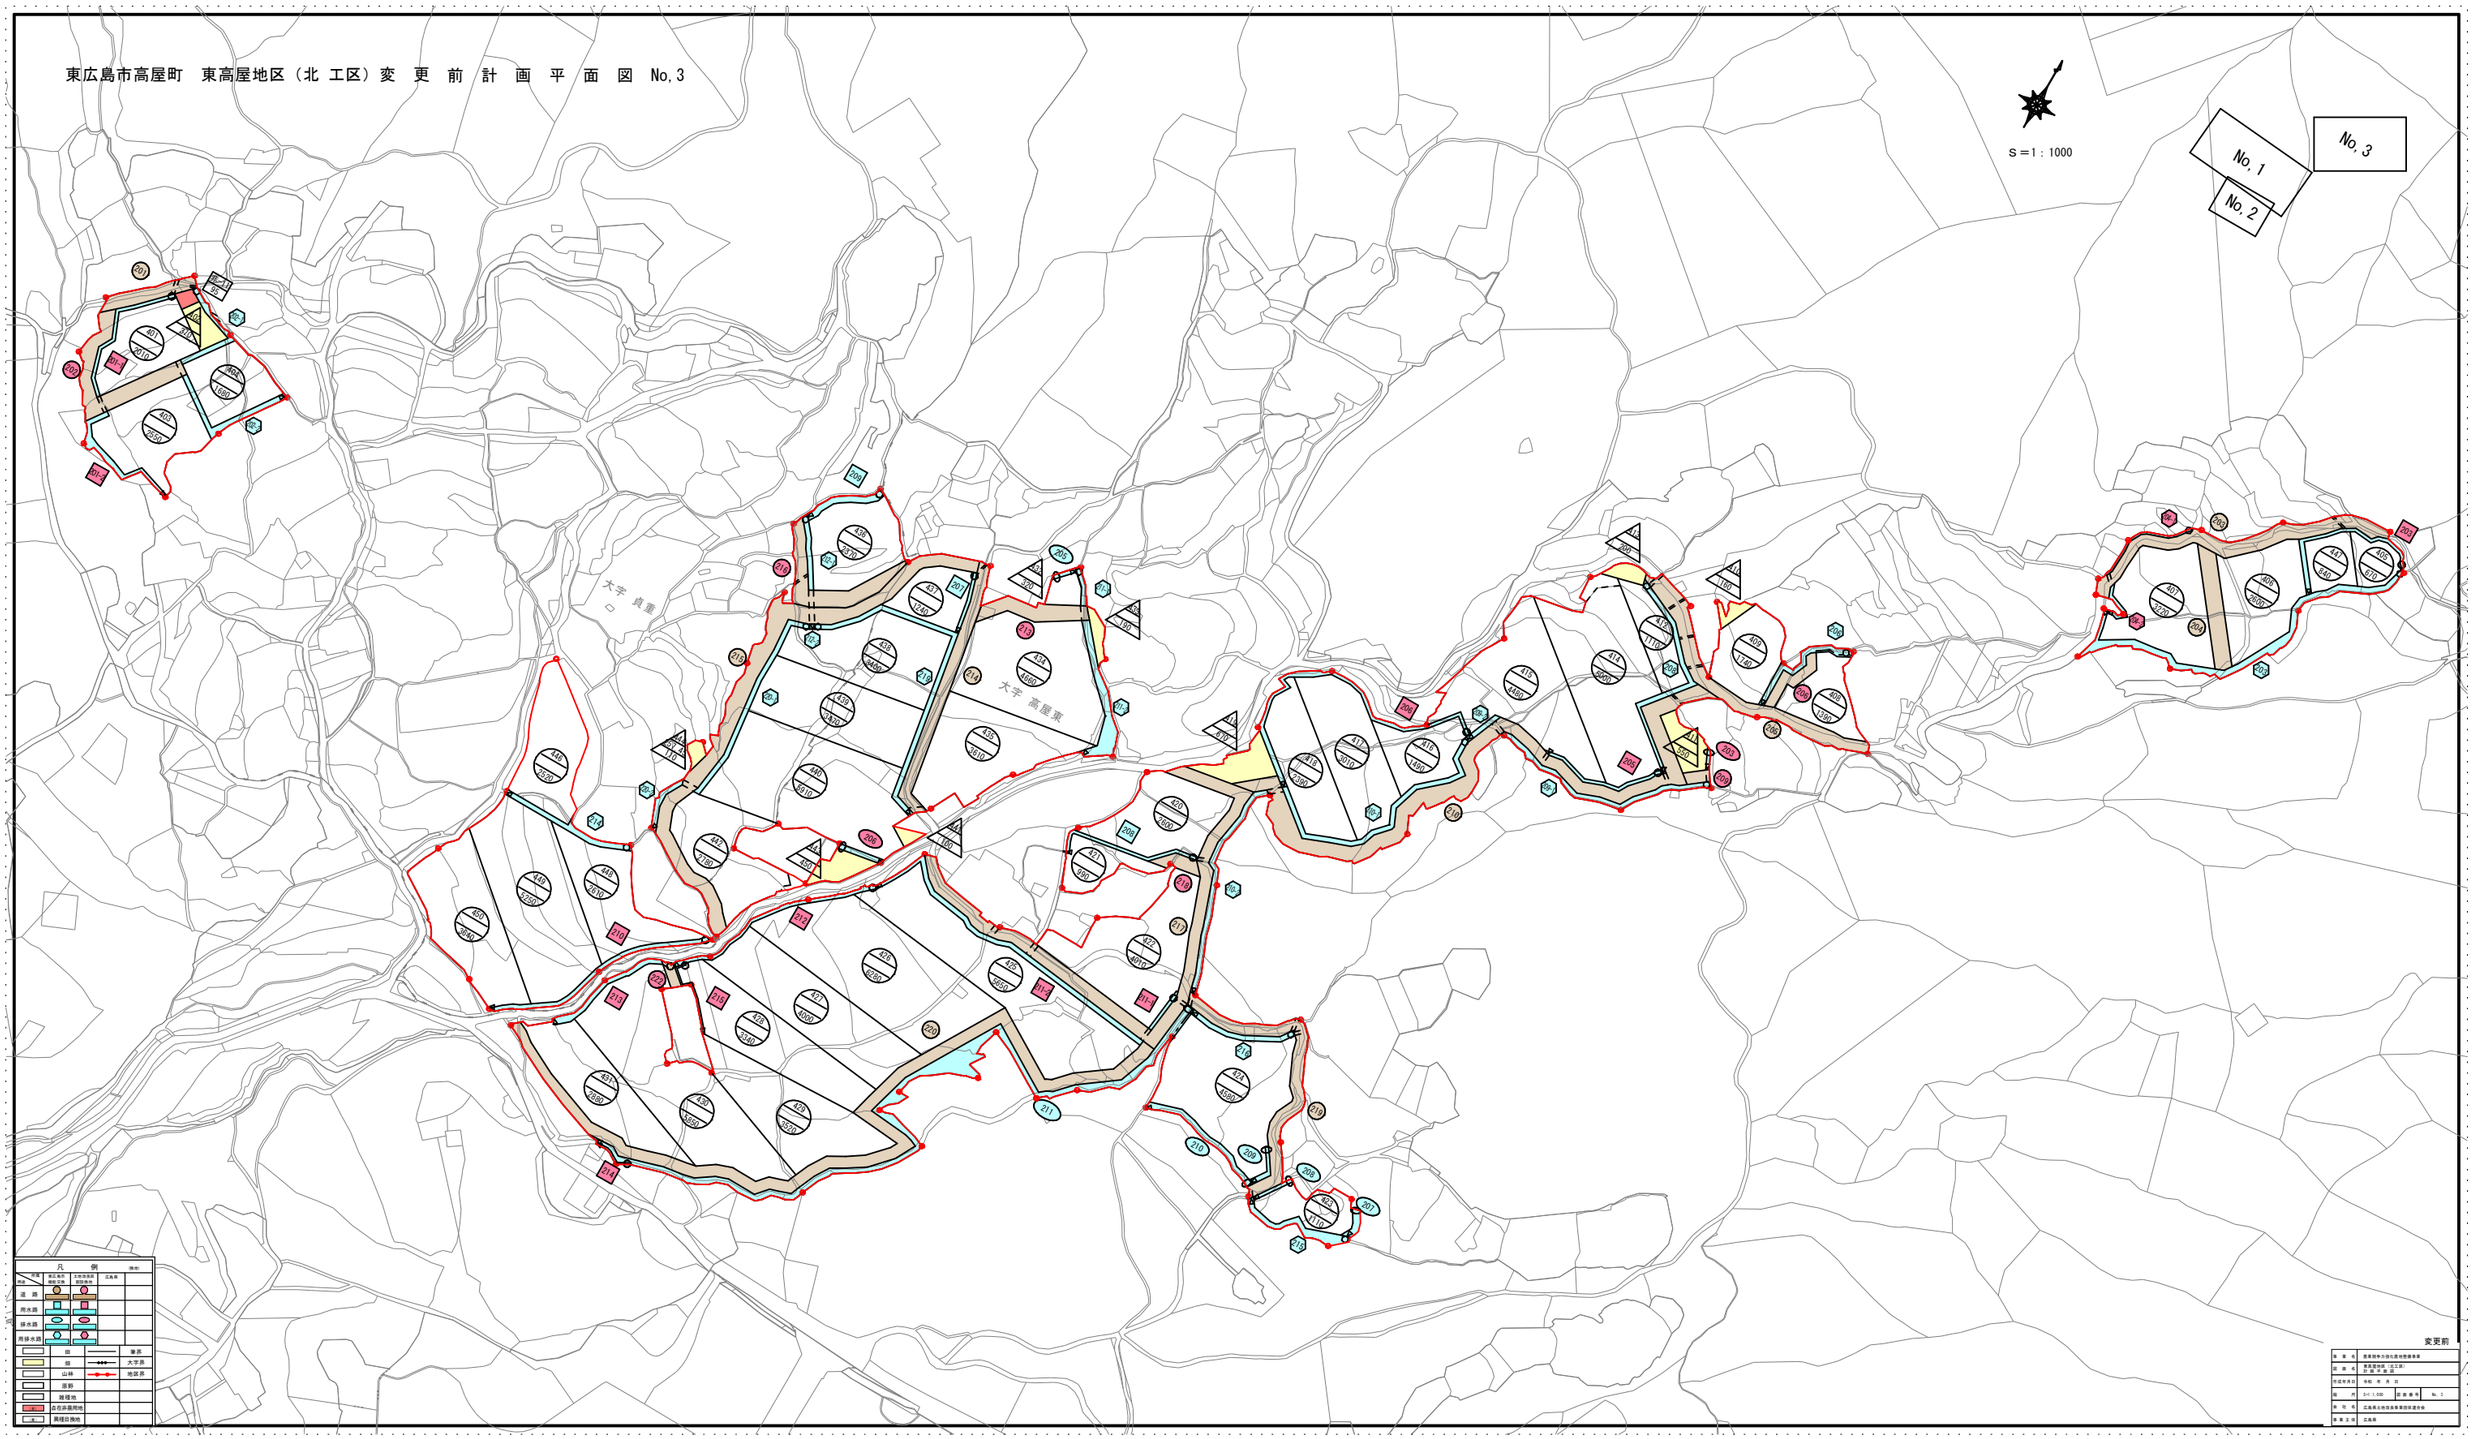

変更前

事 業 名	農業競争力強化農地整備事業
地 区 名	東高屋地区（北工区） 計画平面図
作成年月日	令和 年 月 日
縮 尺	S=1:1,000
図 面 番 号	No. 3
作 成	広島県土地改良事業団体連合会
事 業 主 体	広島県