


S=1 : 1000

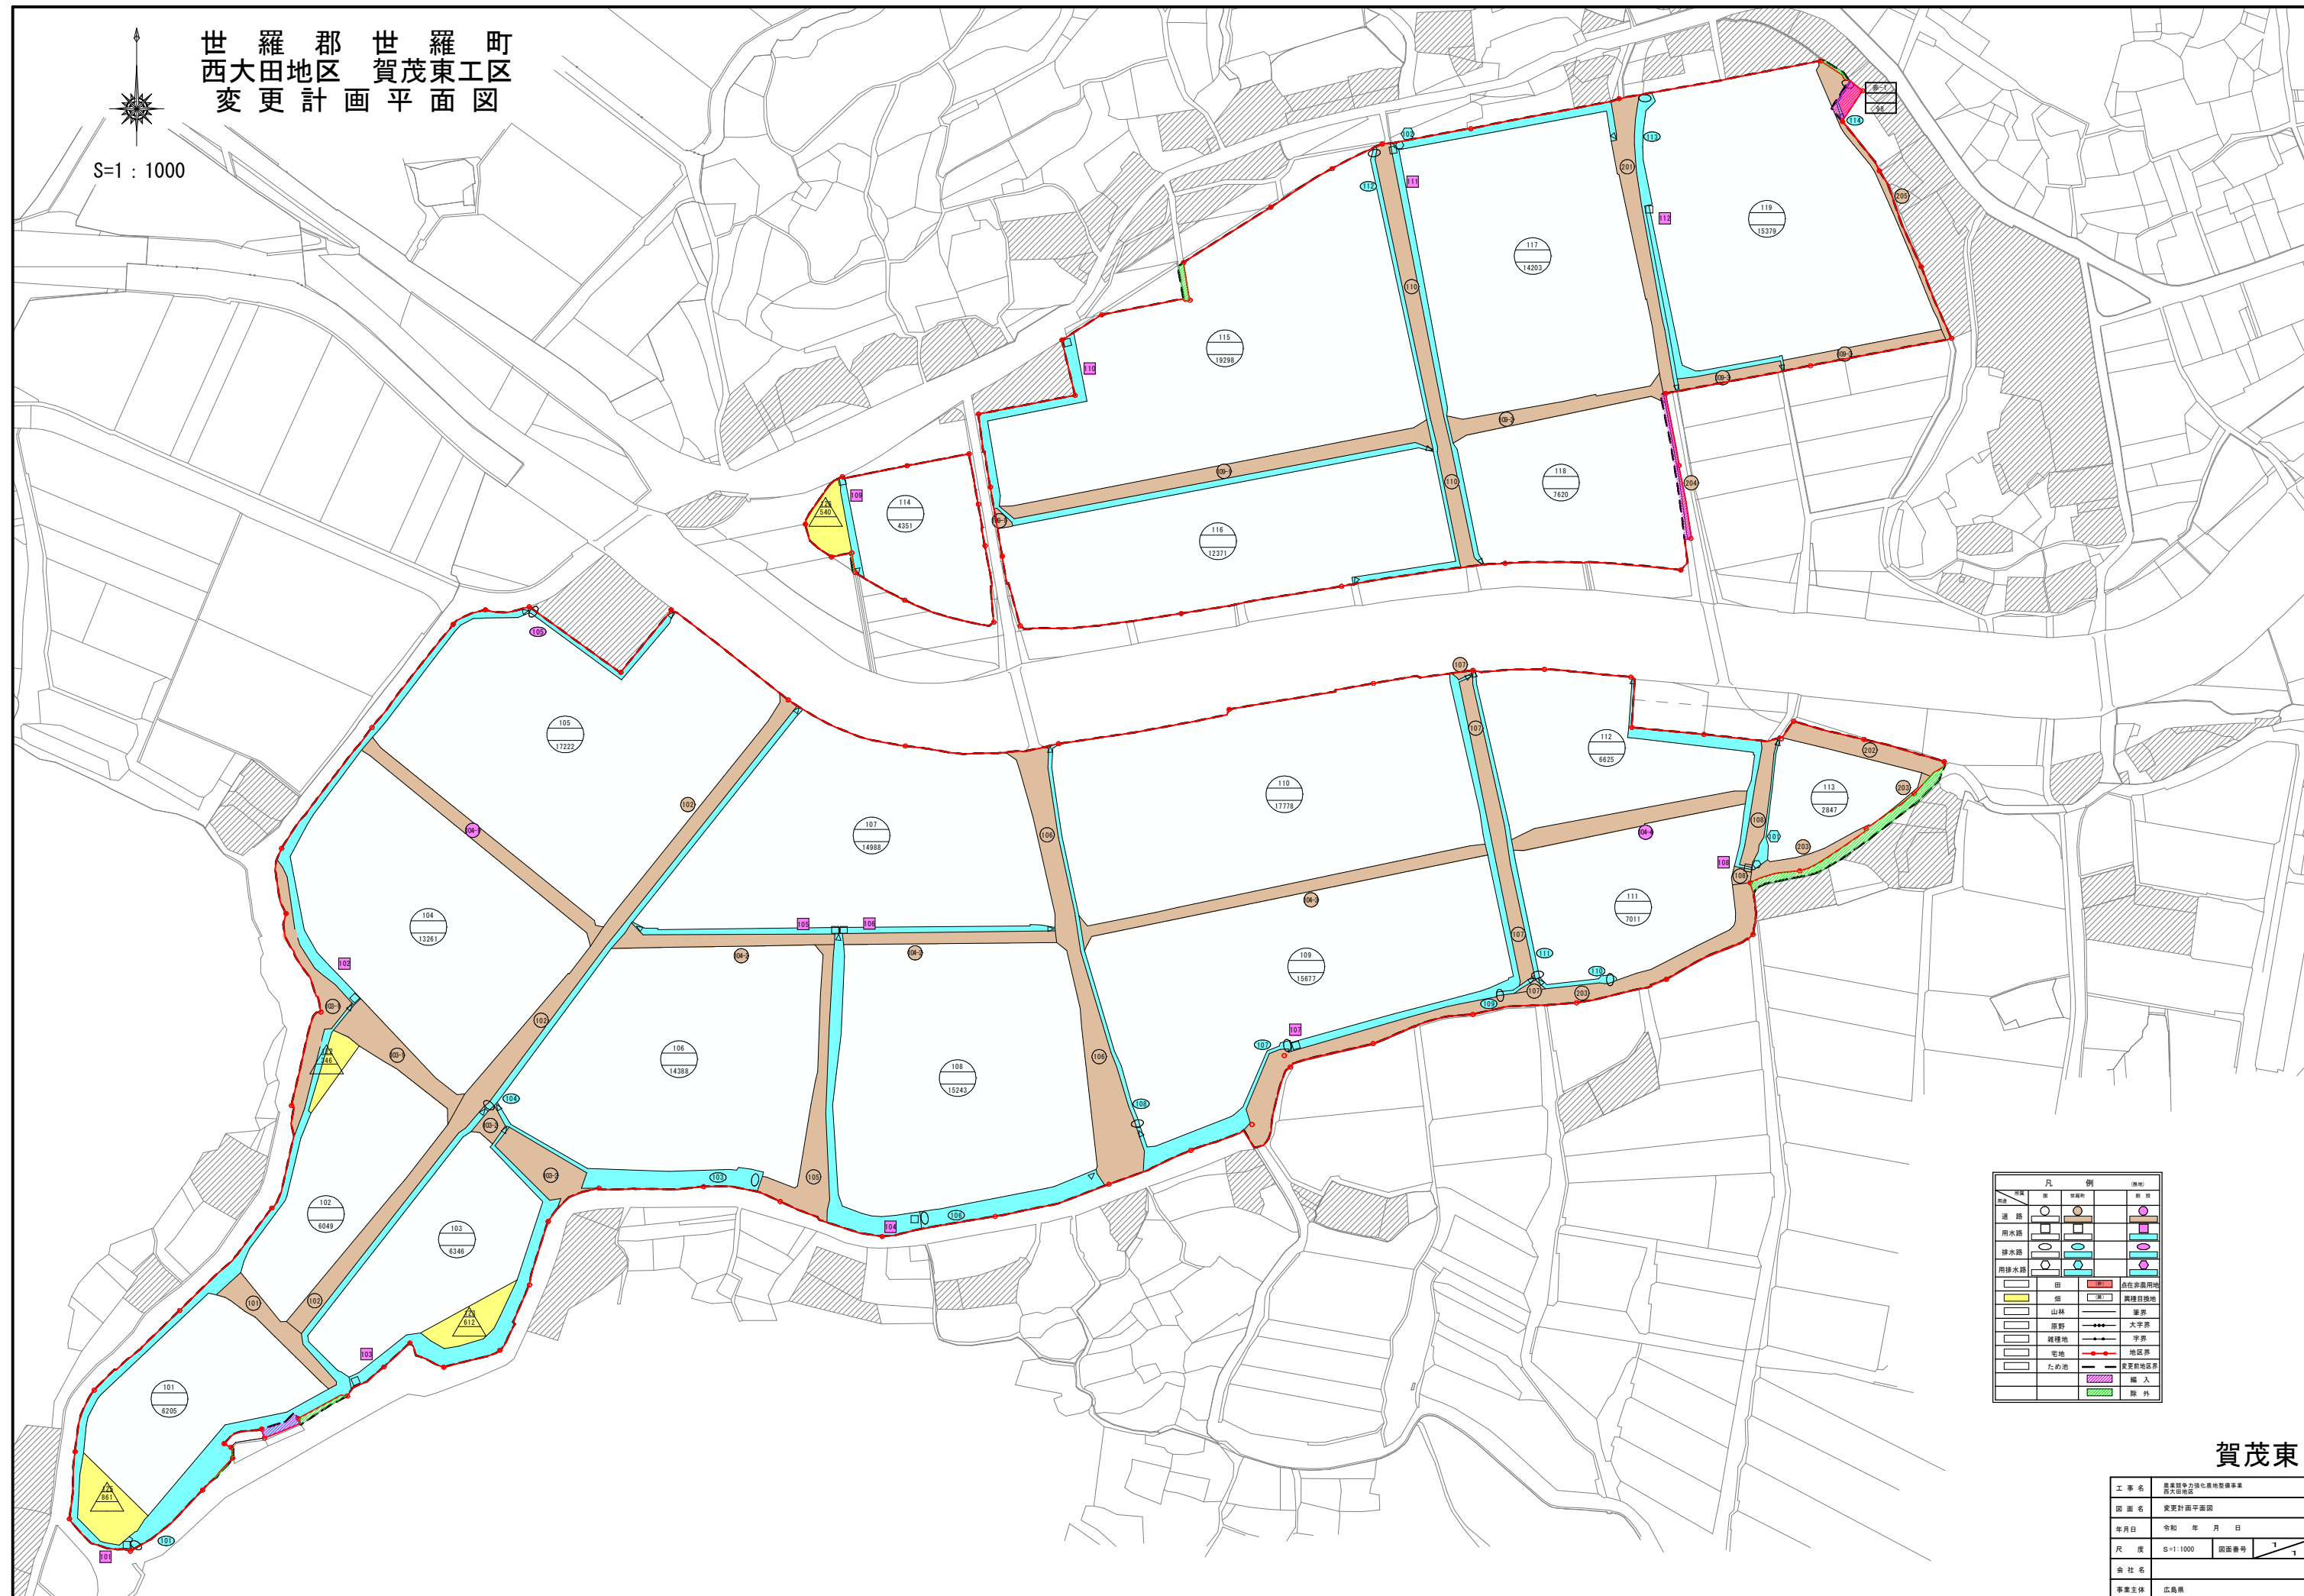

賀茂東

工 事 名	農業競争力強化政策推進事業 西大田地区		
図 面 名	変更計画平面図		
年月日	令和 年 月 日		
尺 度	S=1:1000	図面番号	$\frac{1}{1}$
会 社 名			
事業主体	広島県		