




南館 1 階

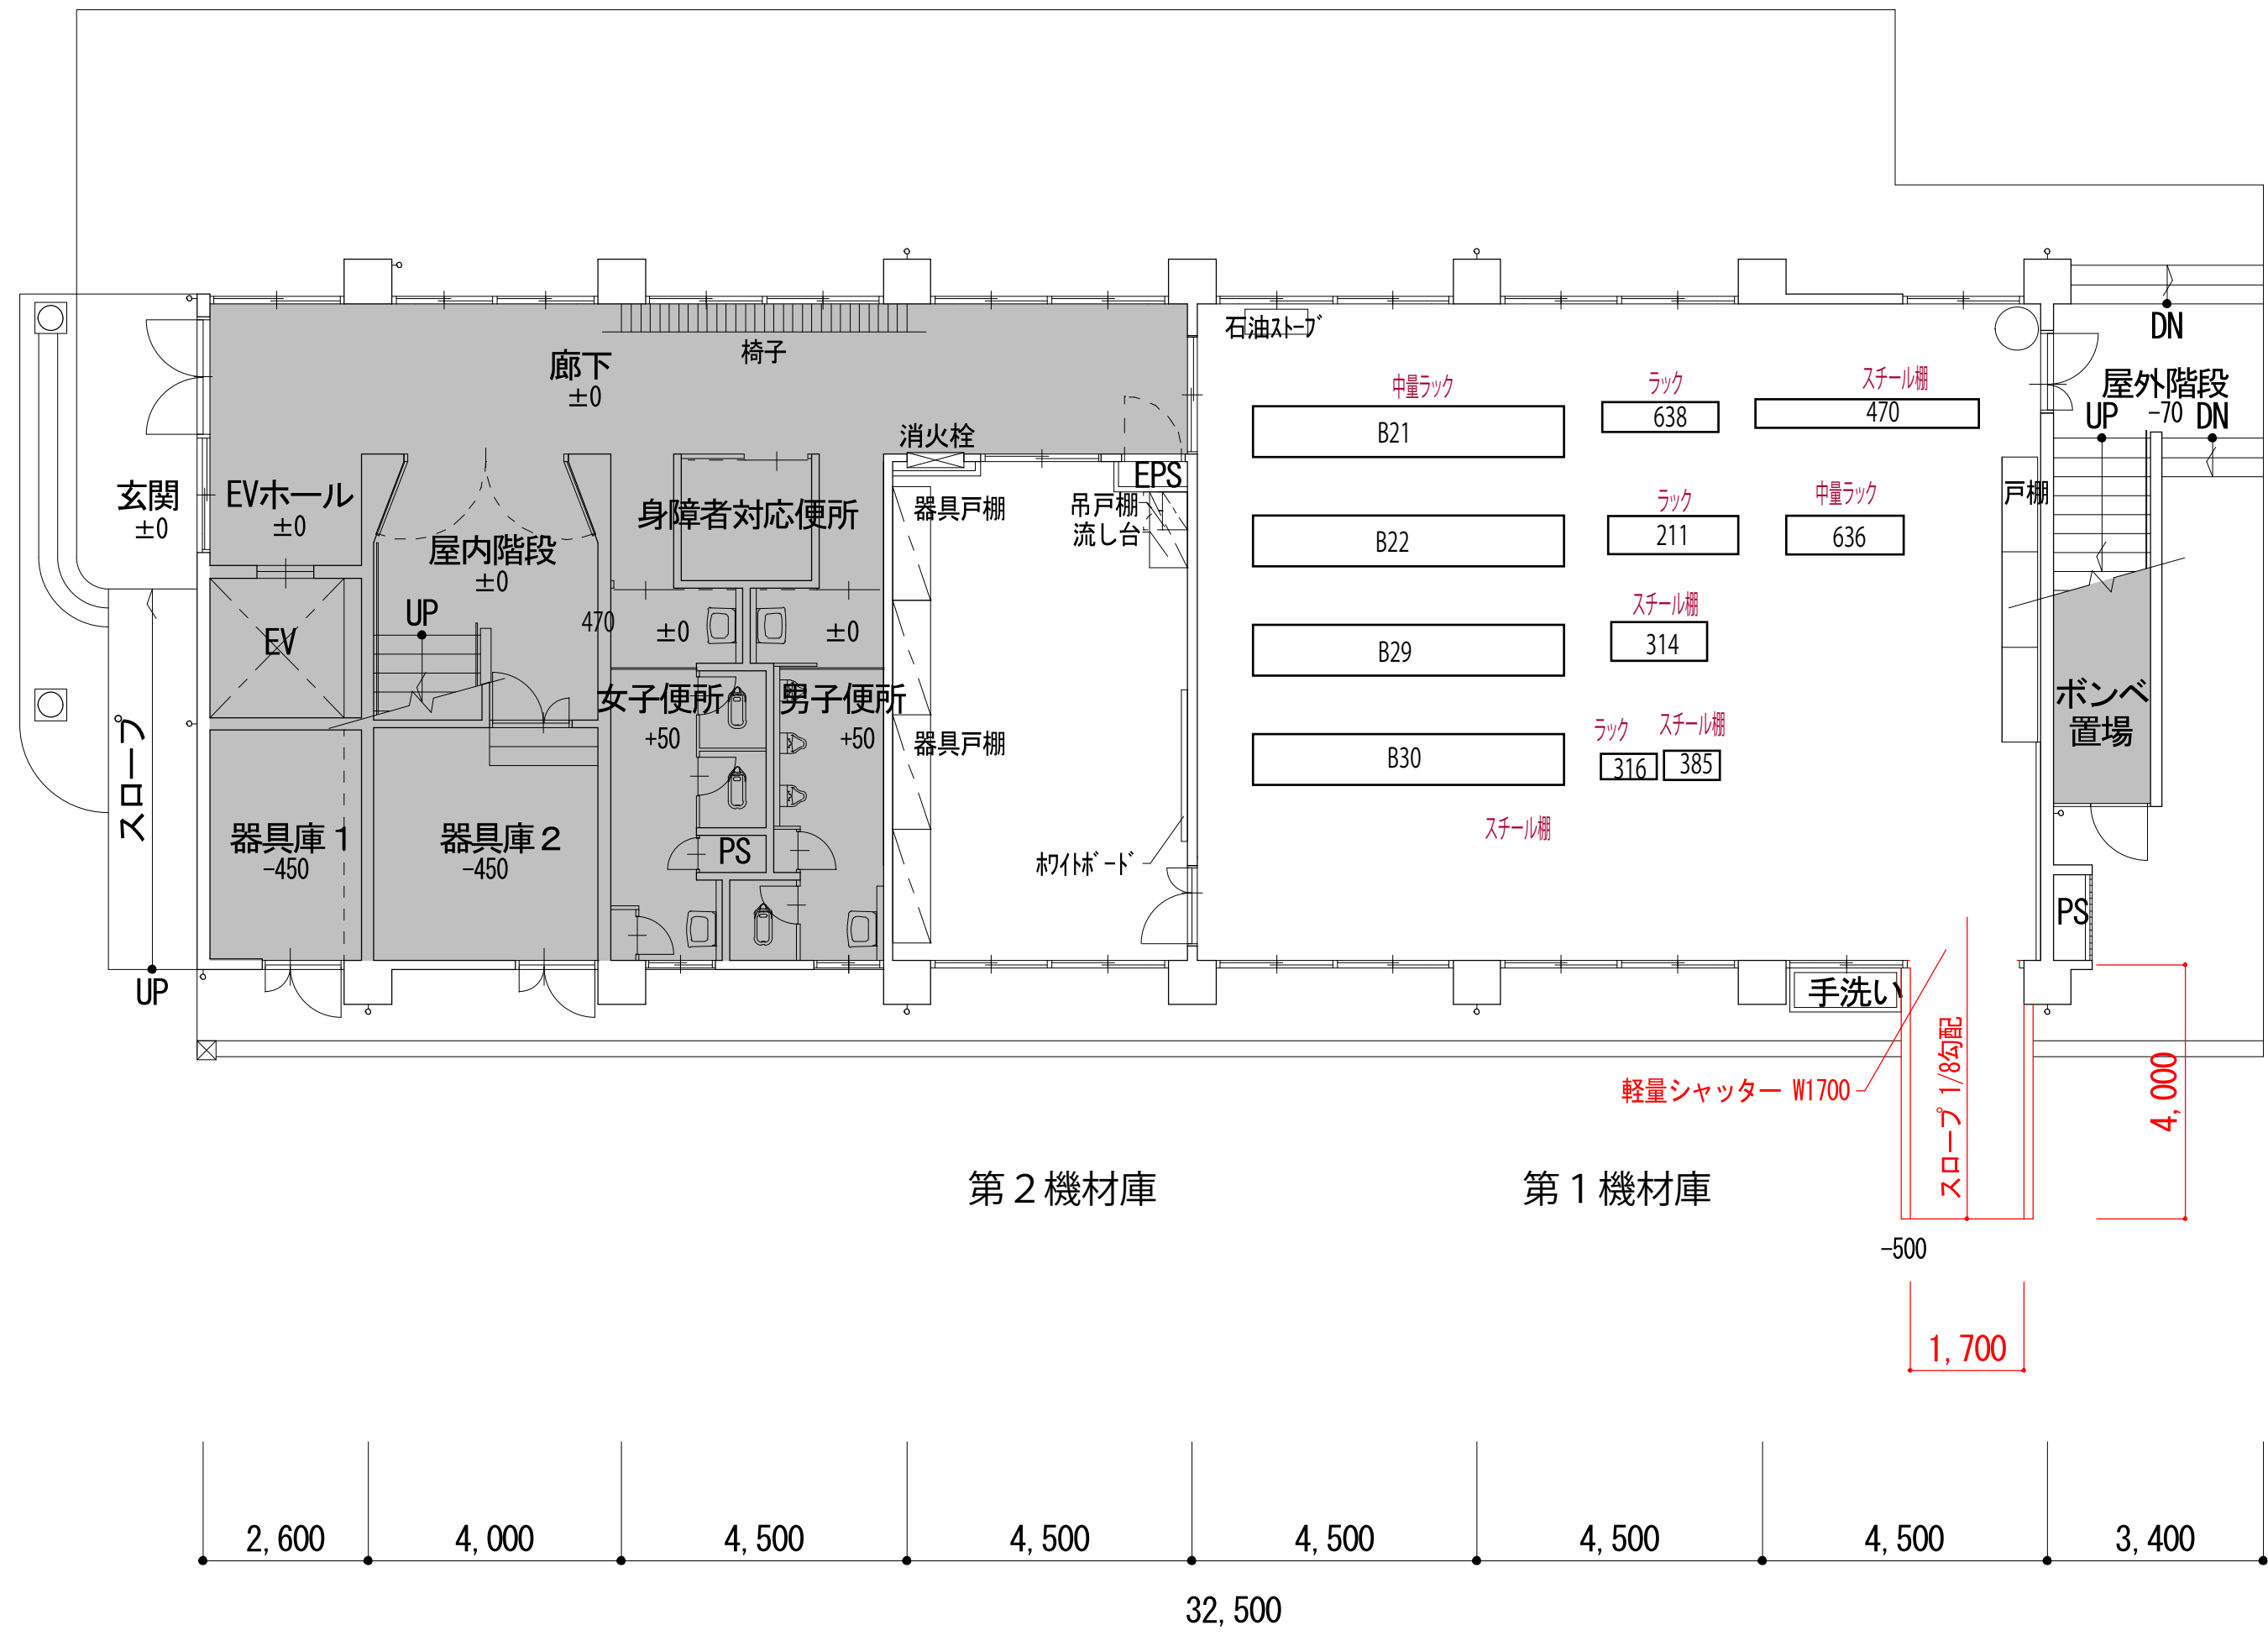

南館 2 階

出土文化財収蔵室

出土文化財収蔵室

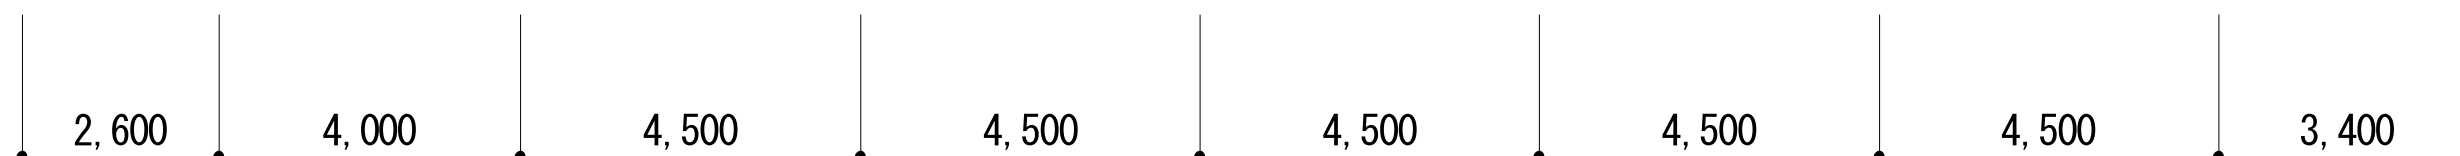
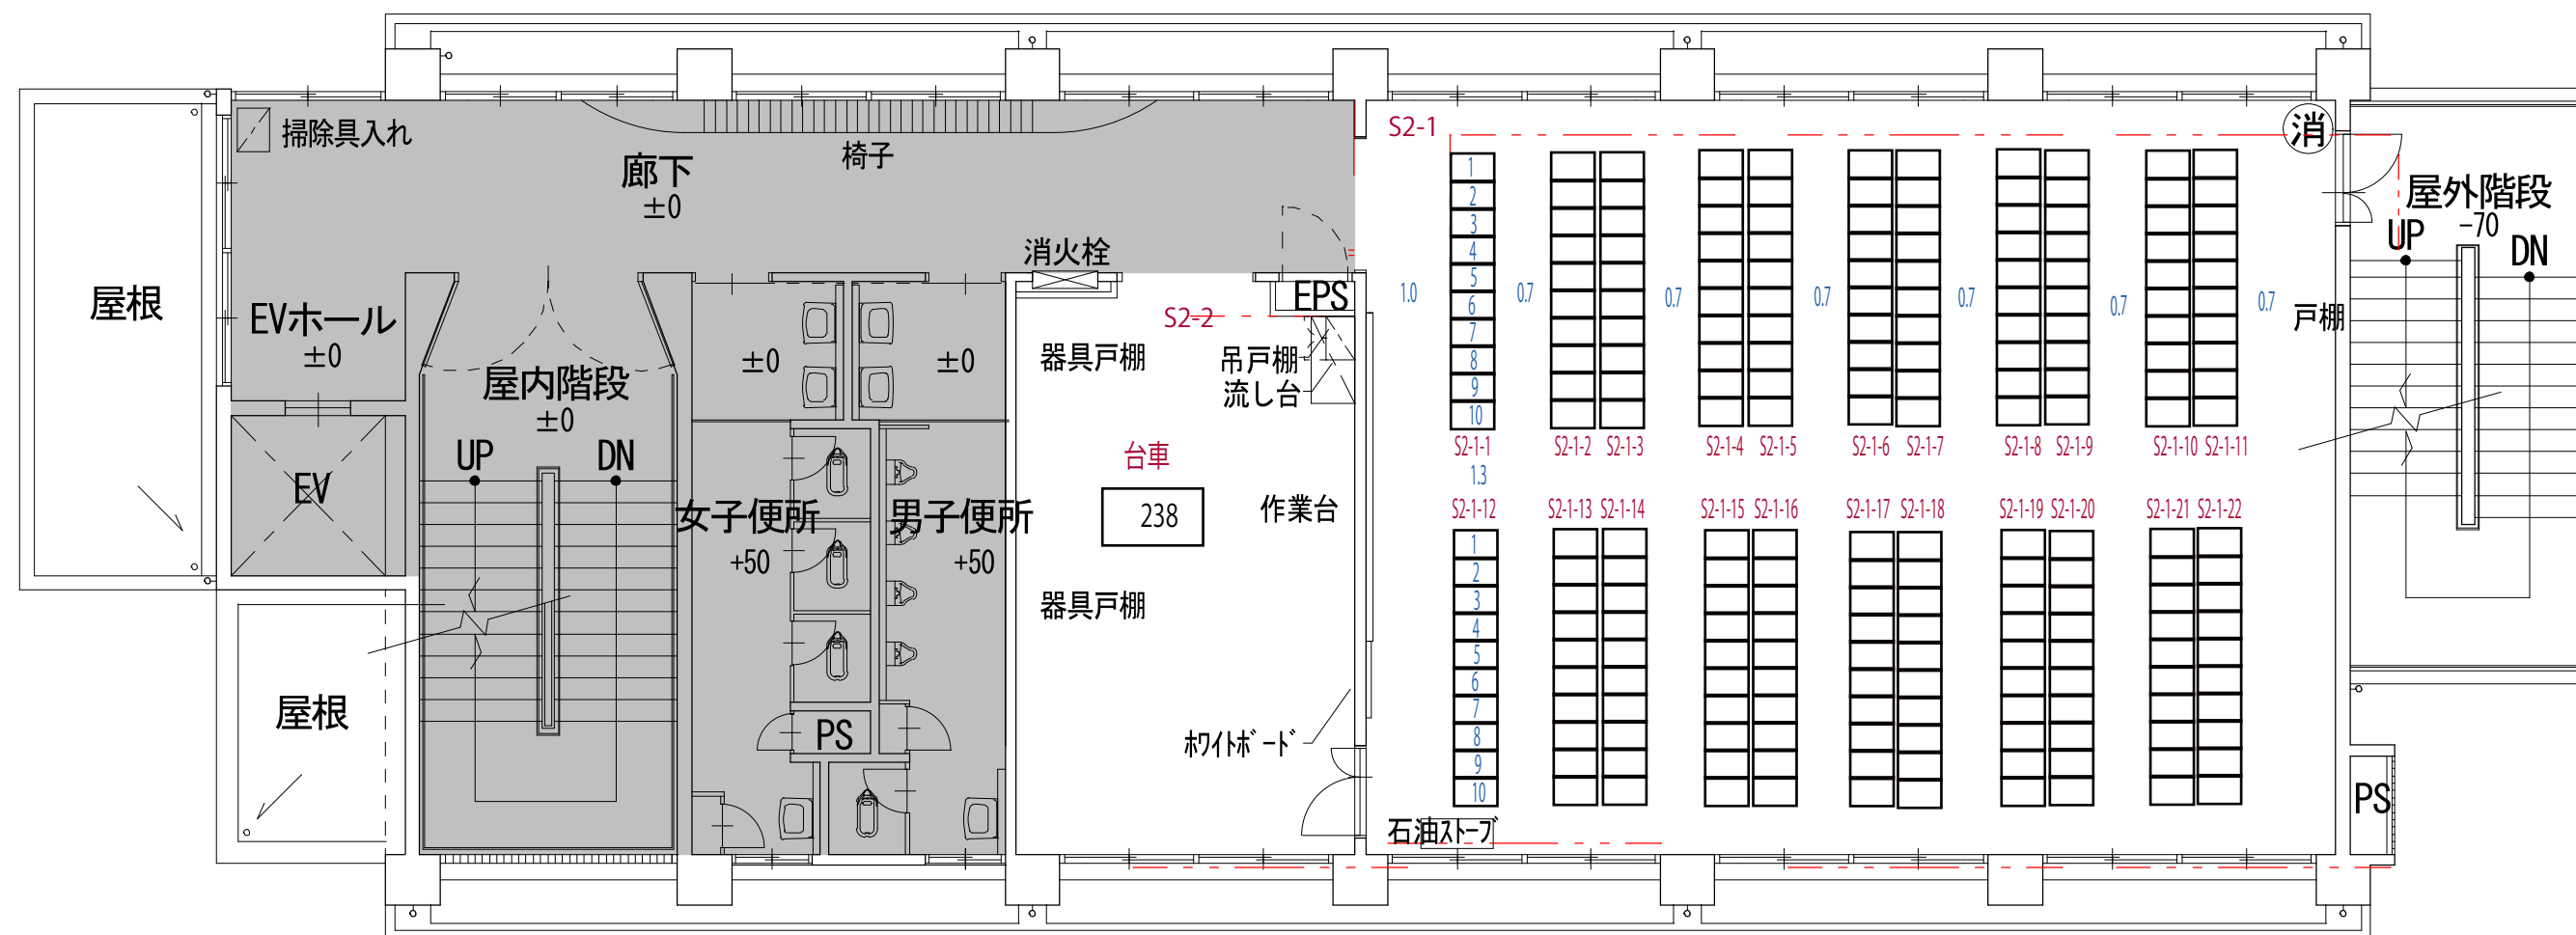


32,500


南館 3 階

出土文化財収蔵室

出土文化財収蔵室

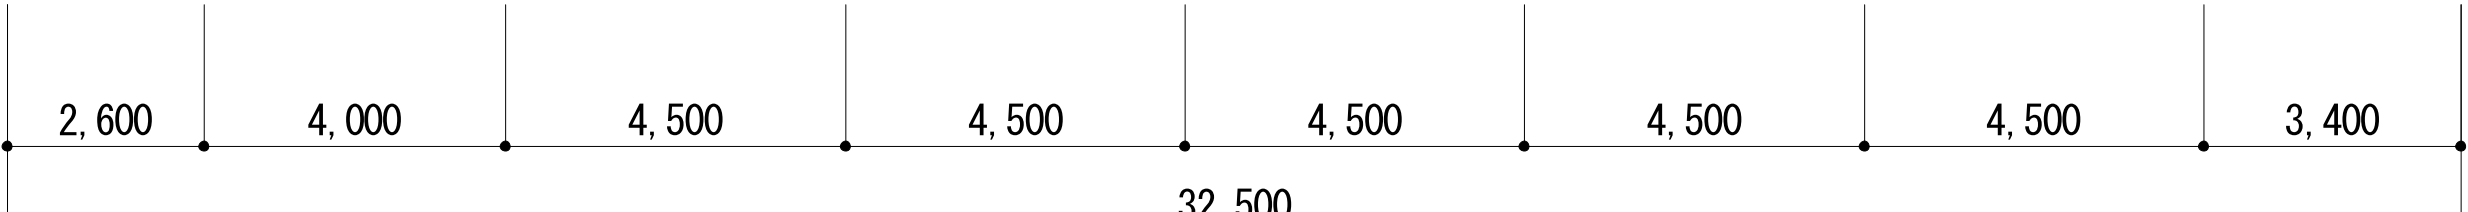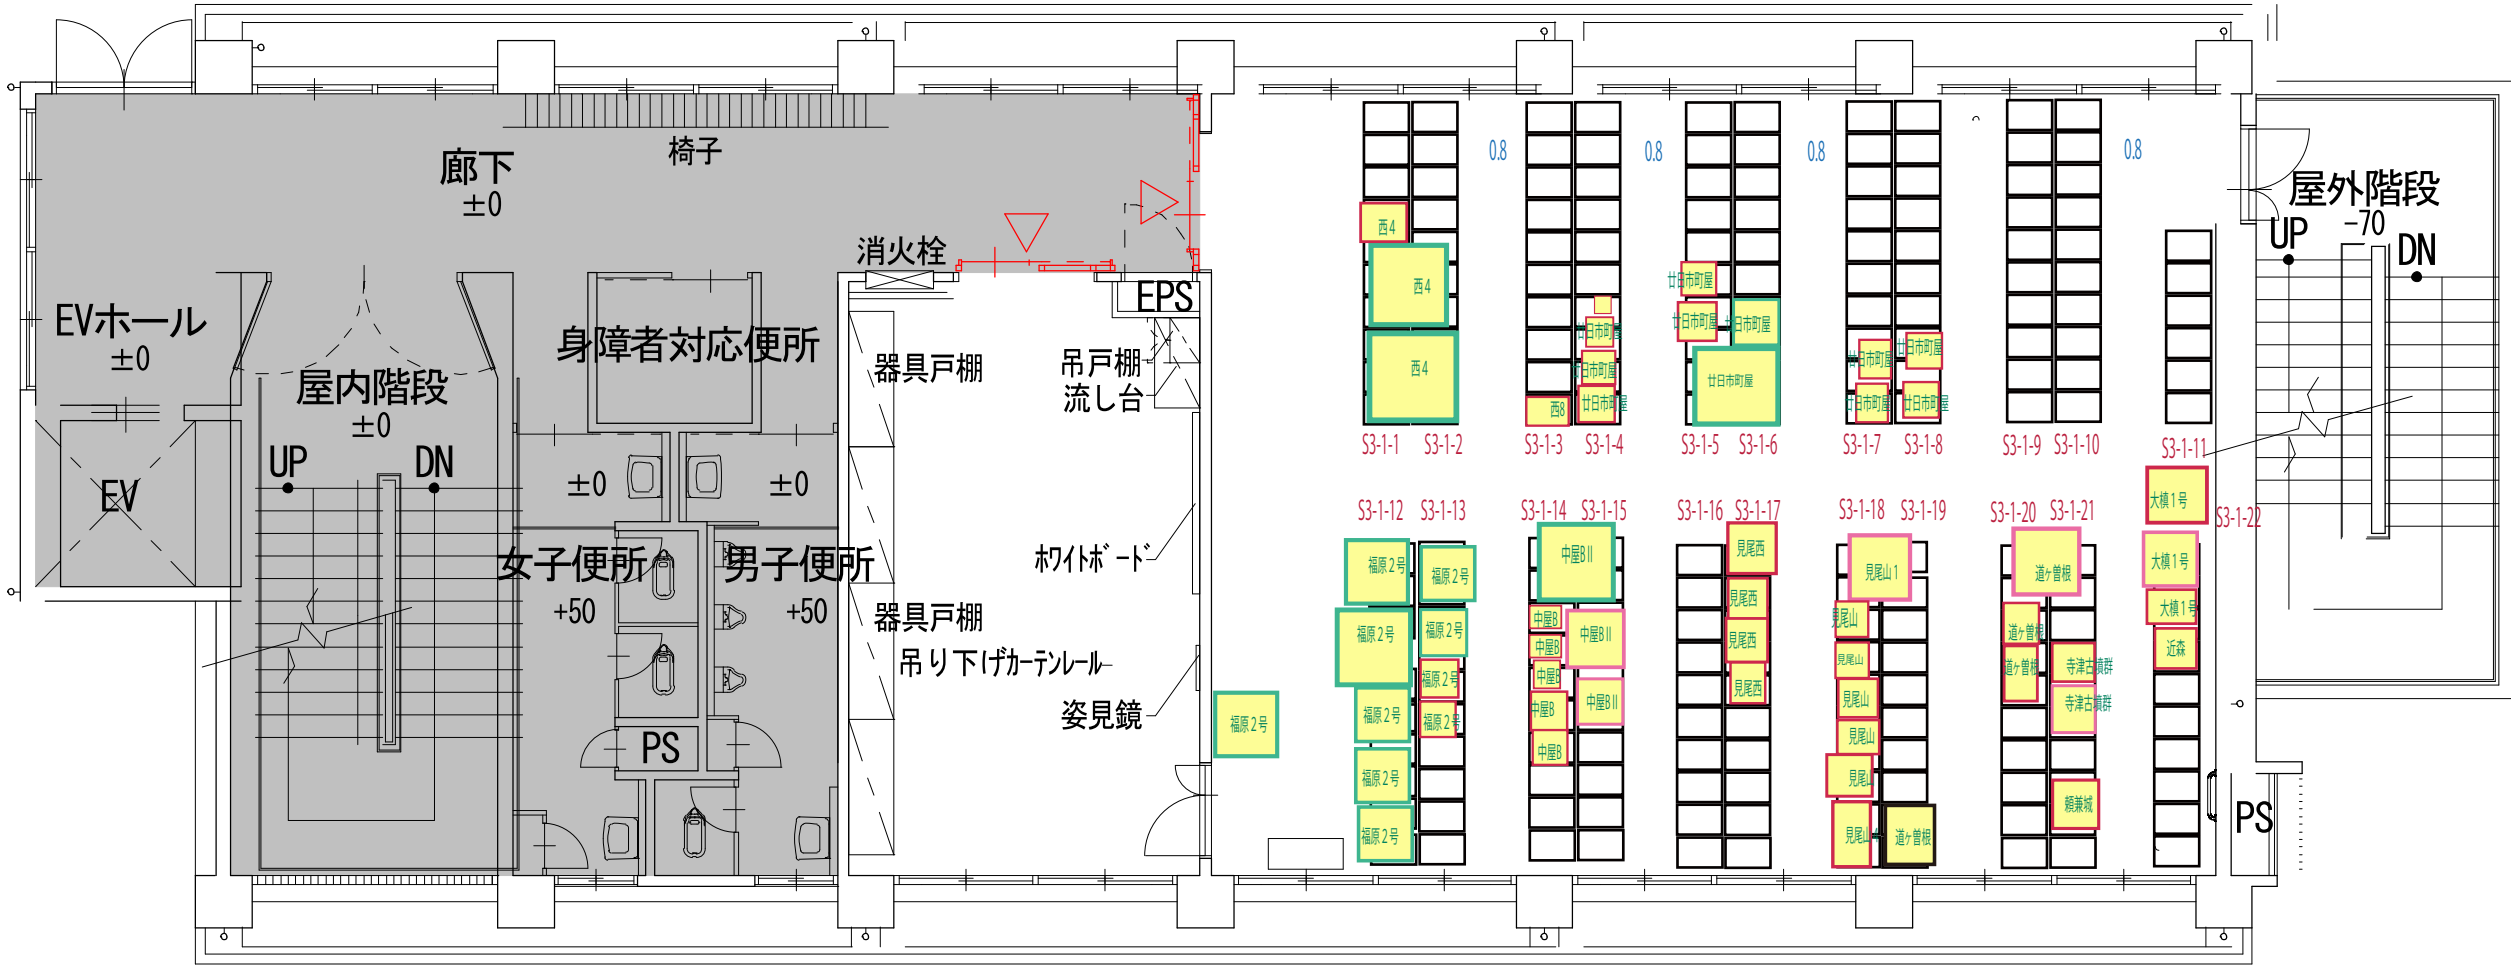

南館 4 階

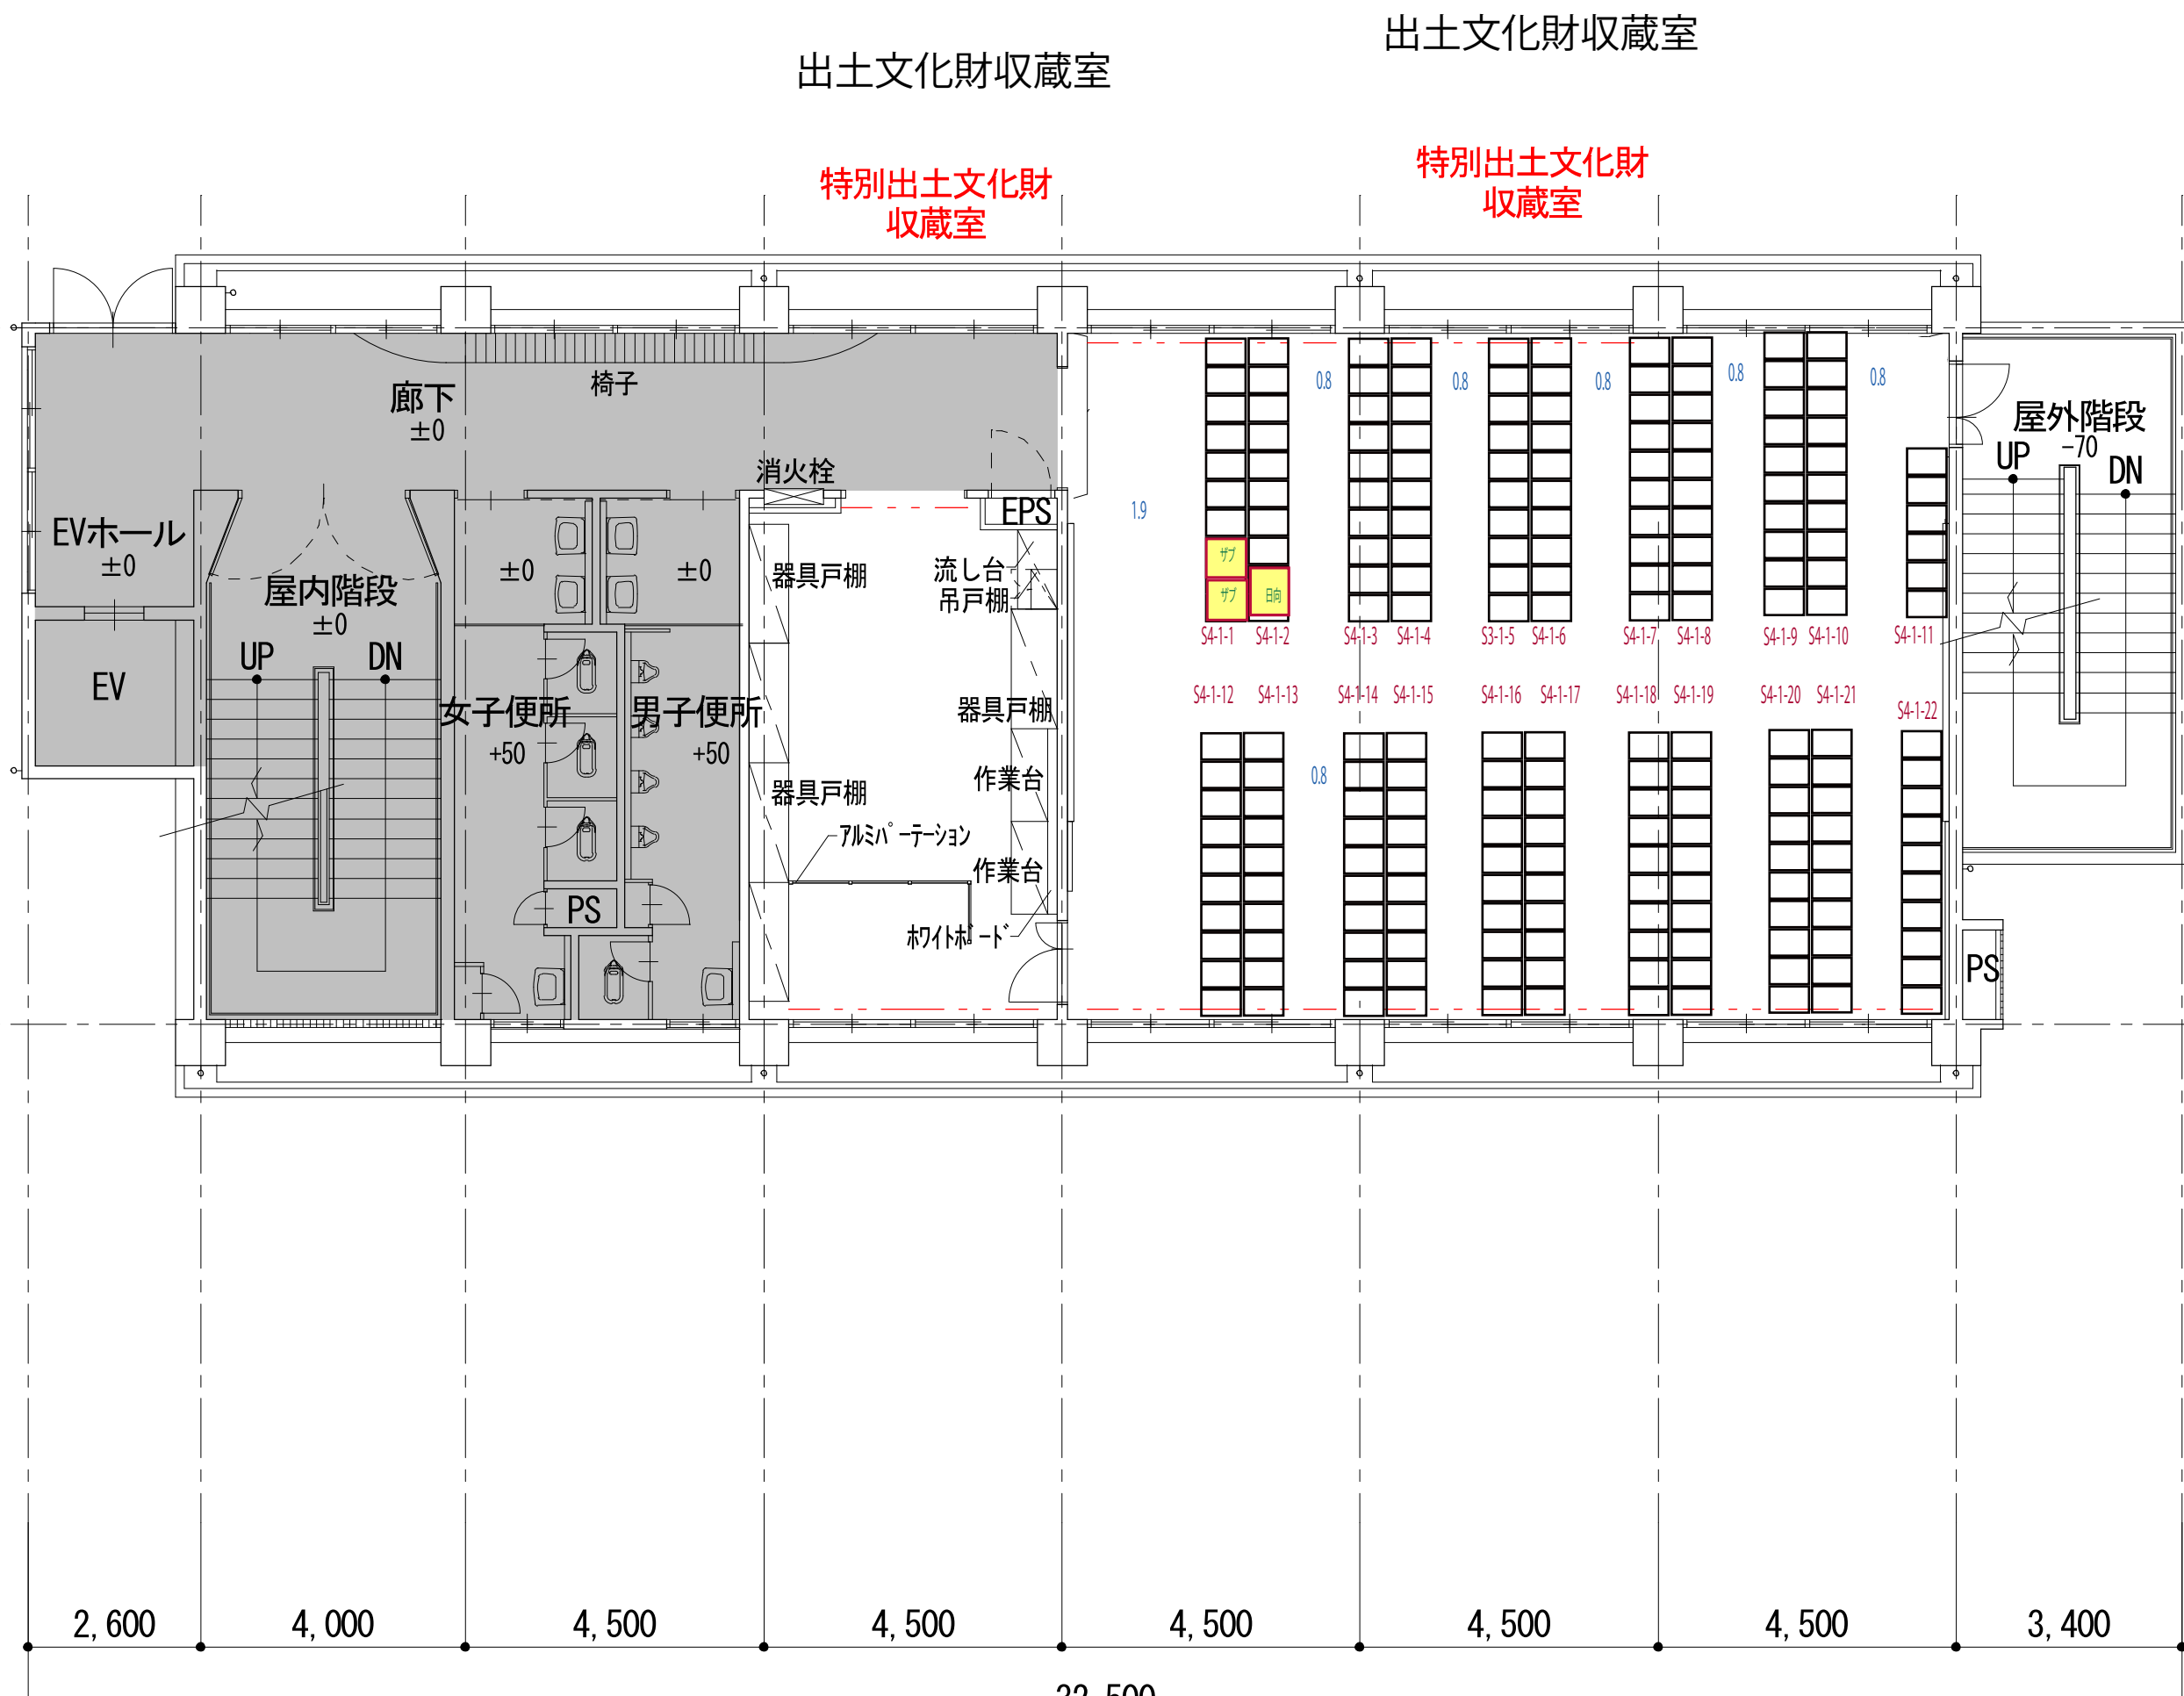

南館 5 階

