



事業区間②：計画平面図（全体）

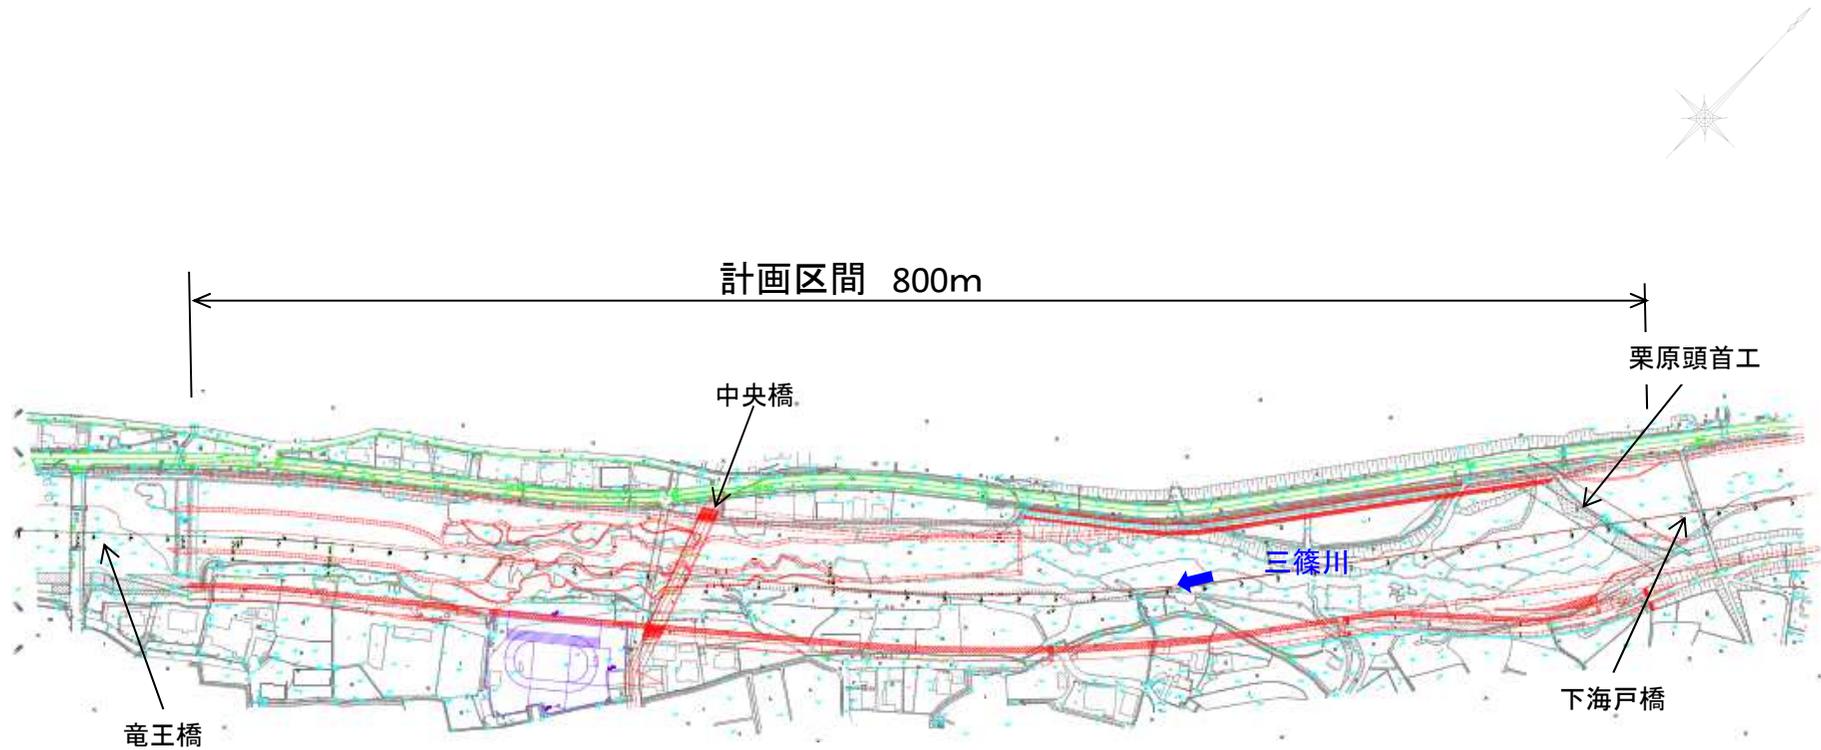

凡例

	計画
---	----


事業区間②：計画平面図（その1）

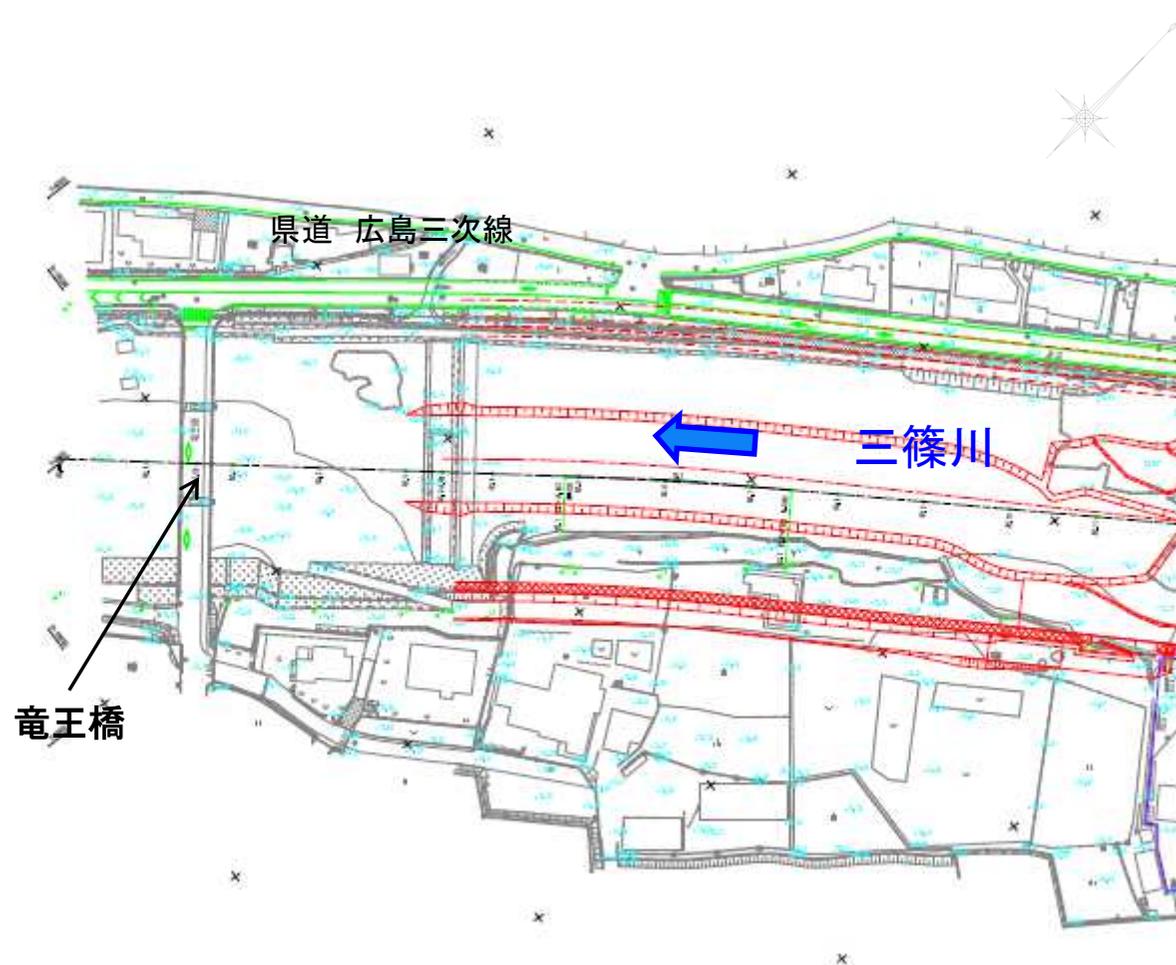

凡例

	計画
---	----


事業区間②：計画平面図（その2）

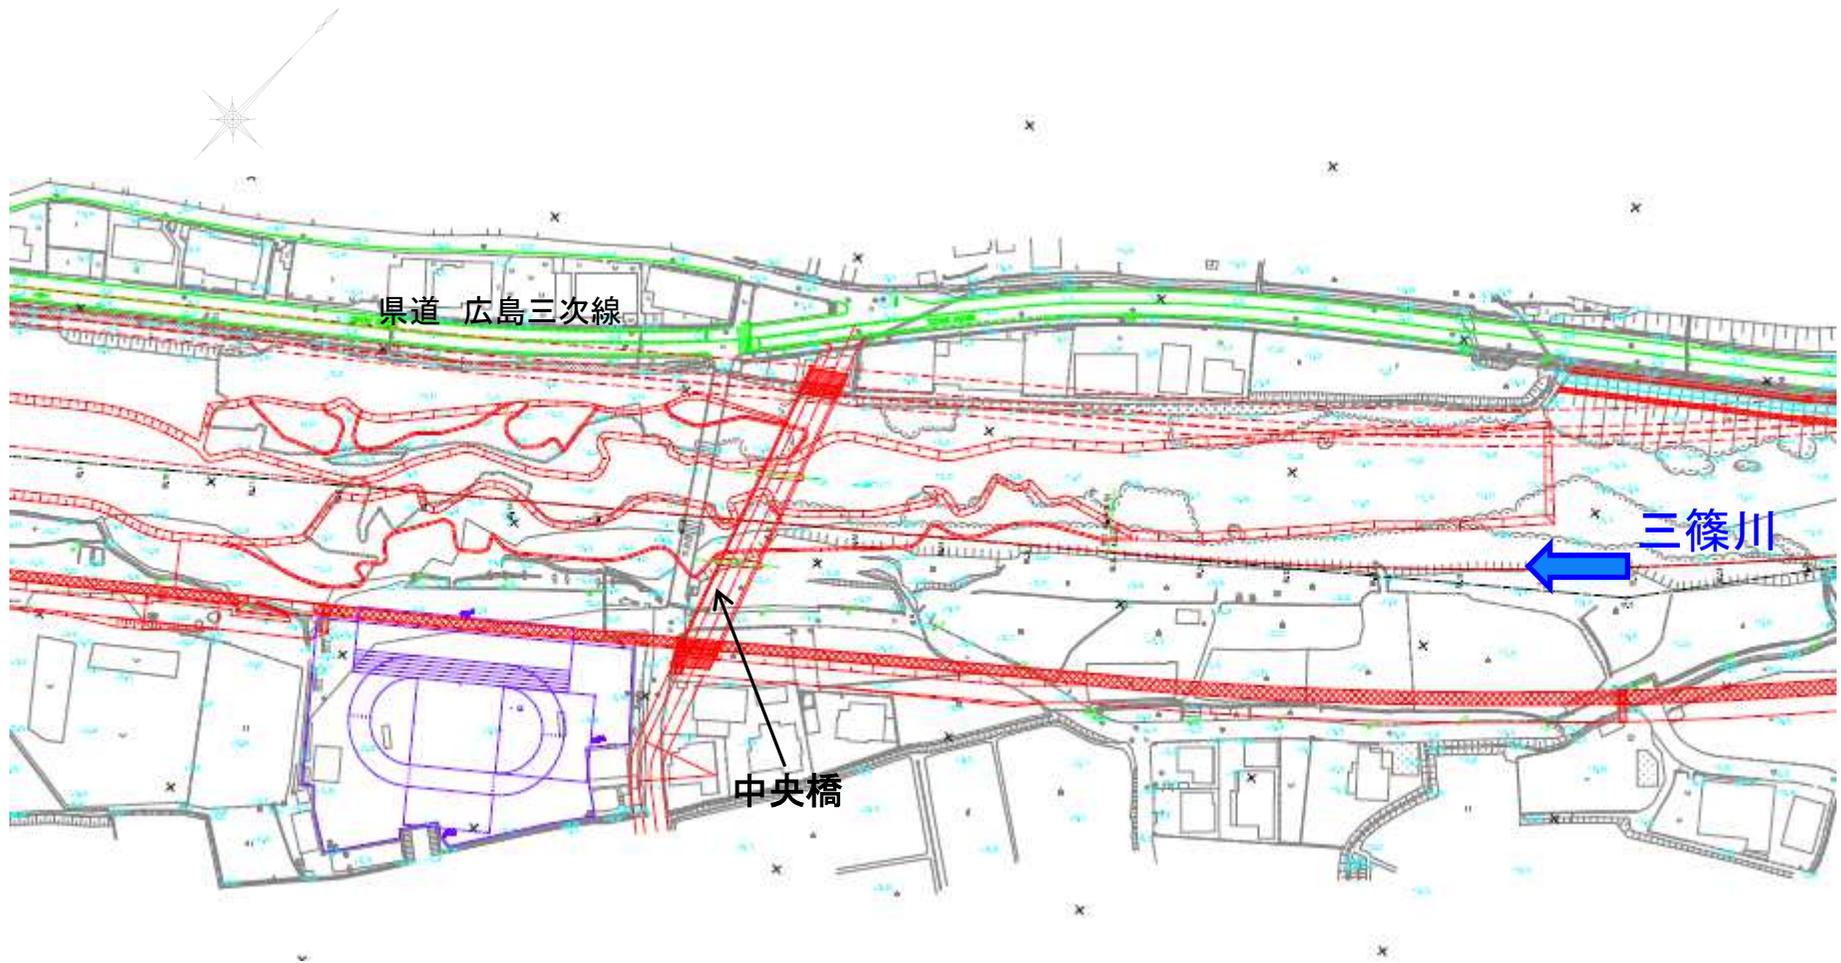

凡例

	計画
---	----

事業区間②：計画平面図（その3）

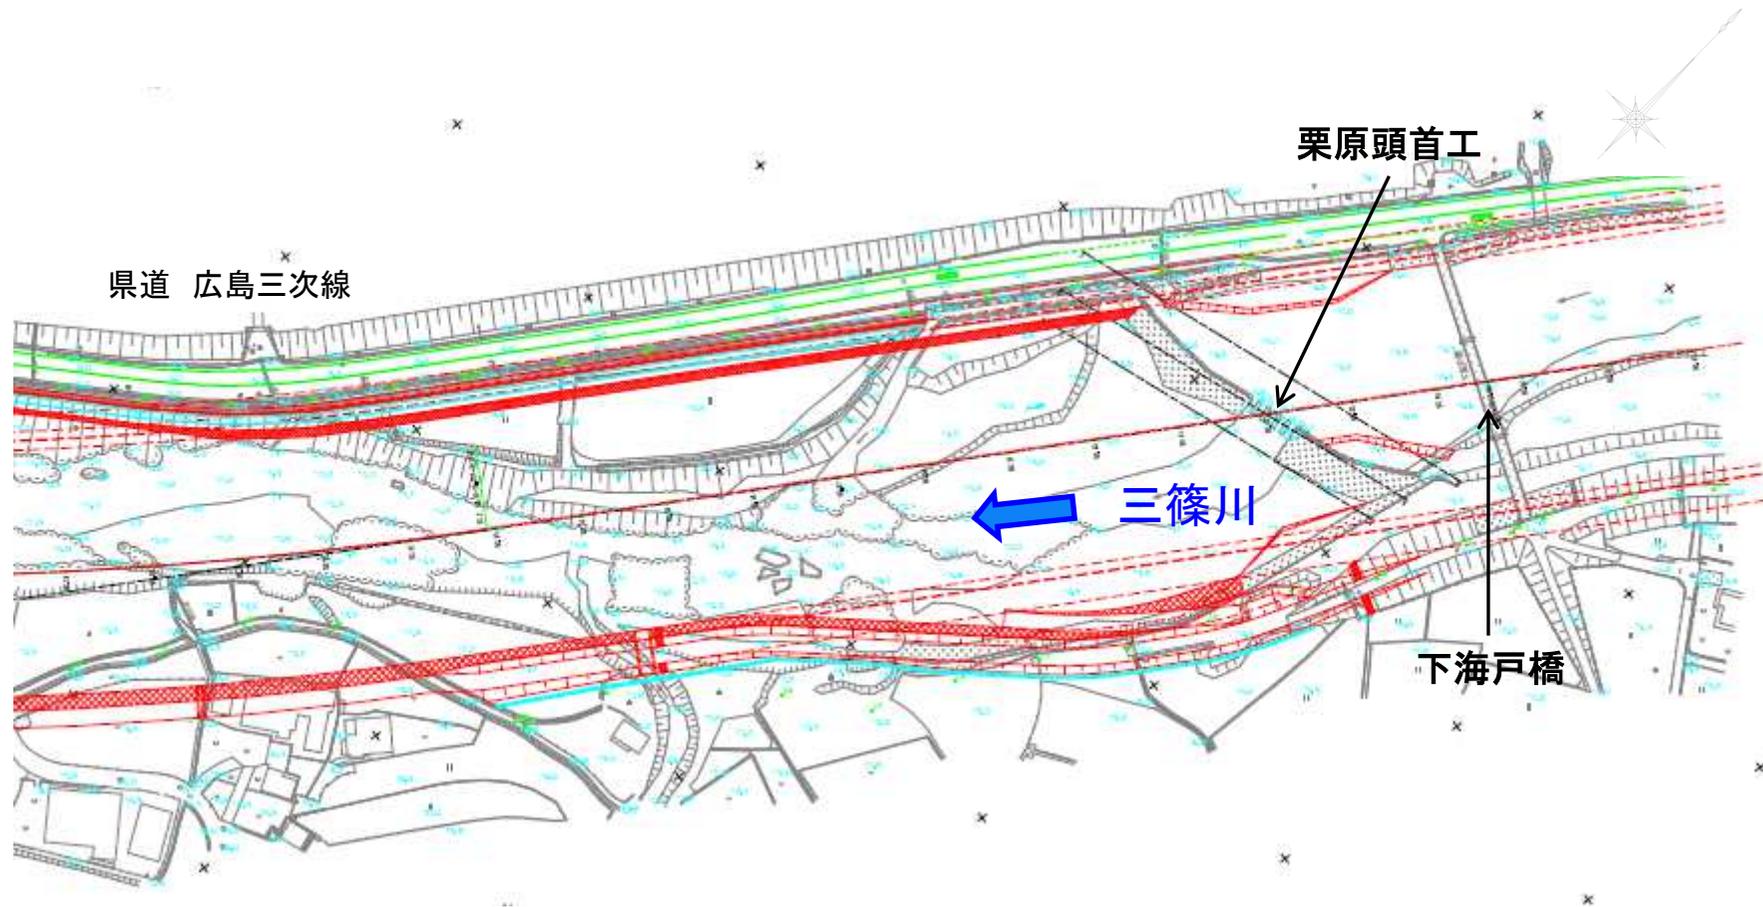

凡例

	計画
---	----