



建物 2階平面図

建物 2階平面図

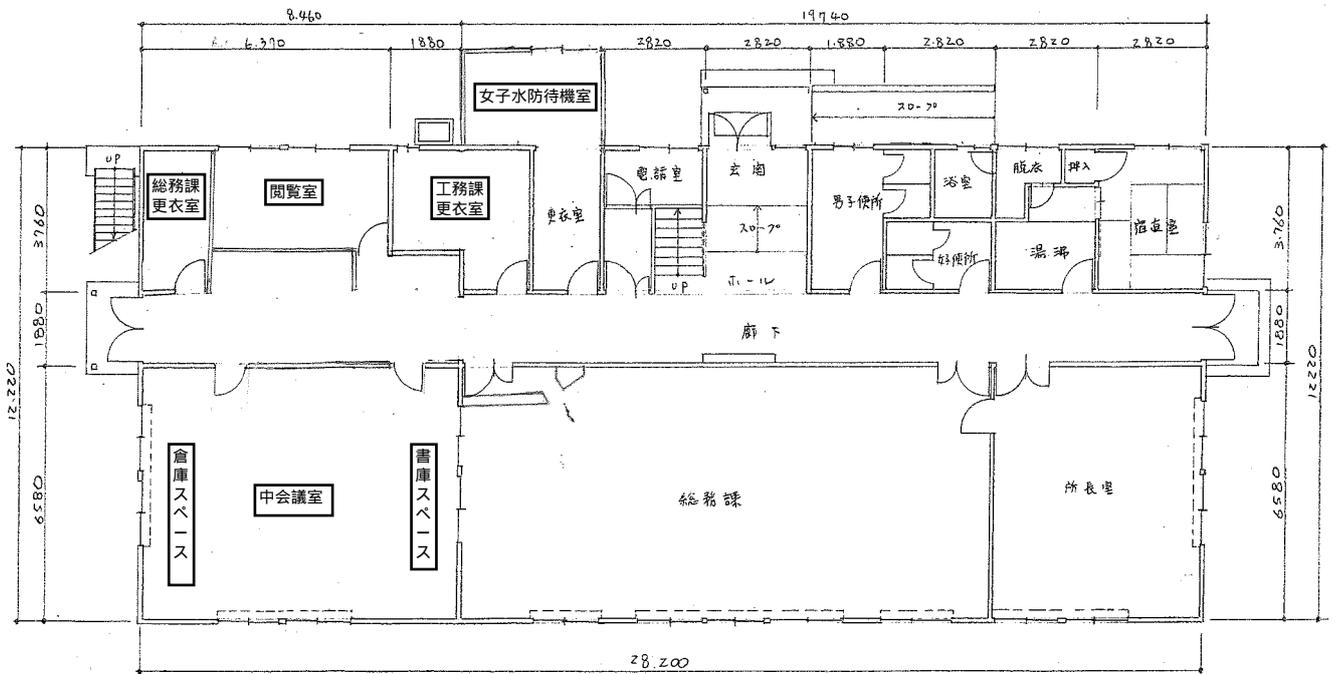


建物 1階平面図

建物 1階平面図

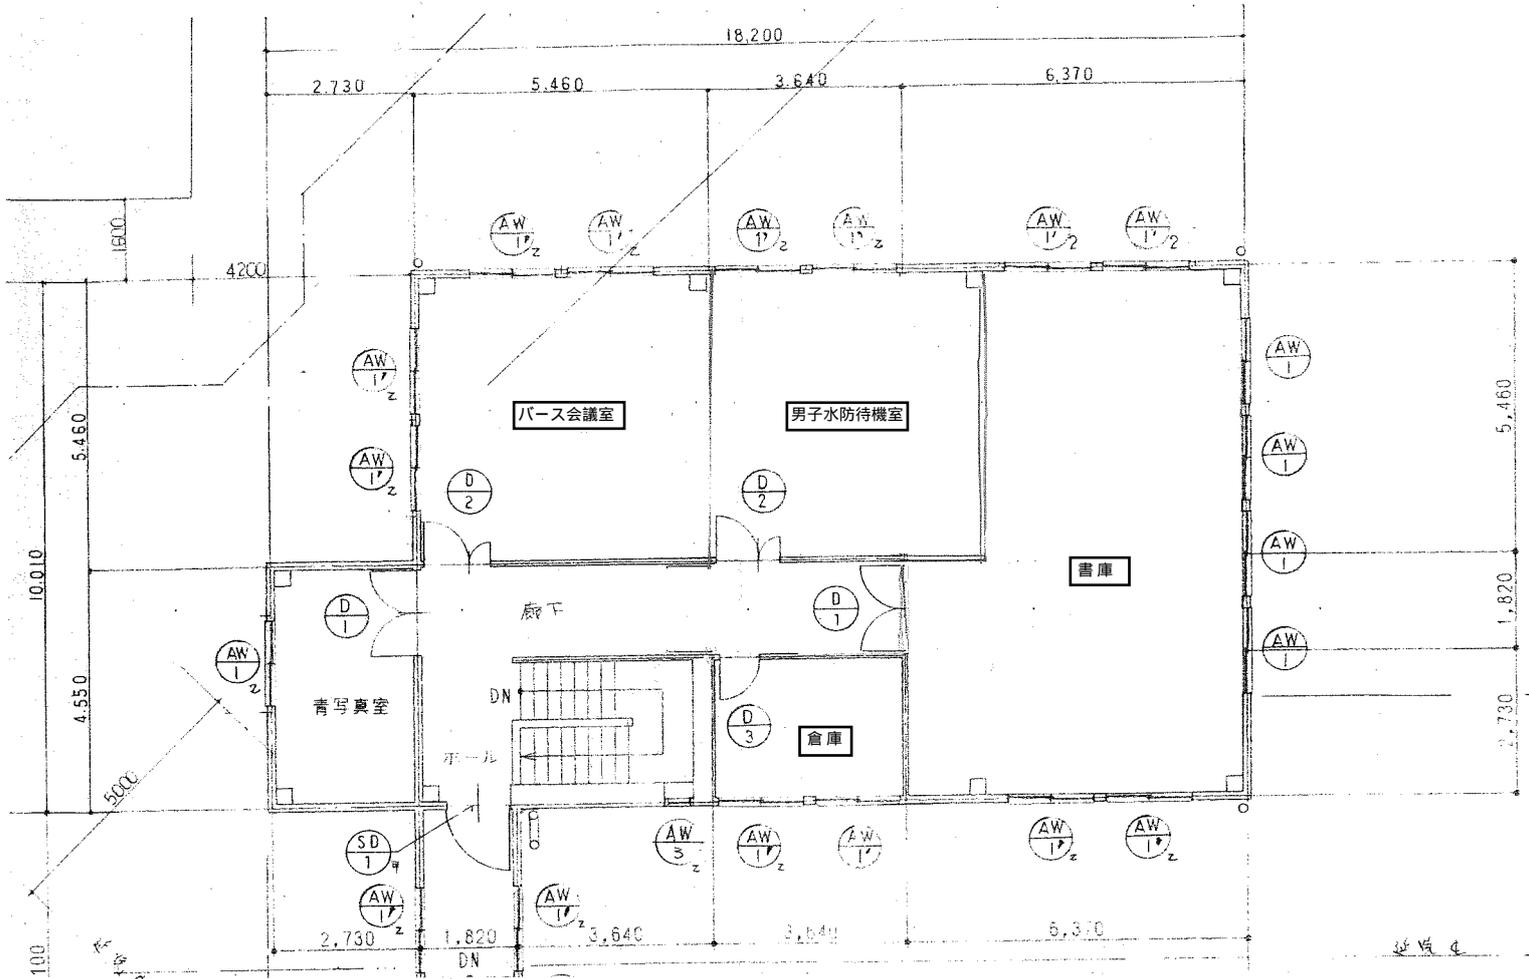

新庁舎(建物)2階 平面図

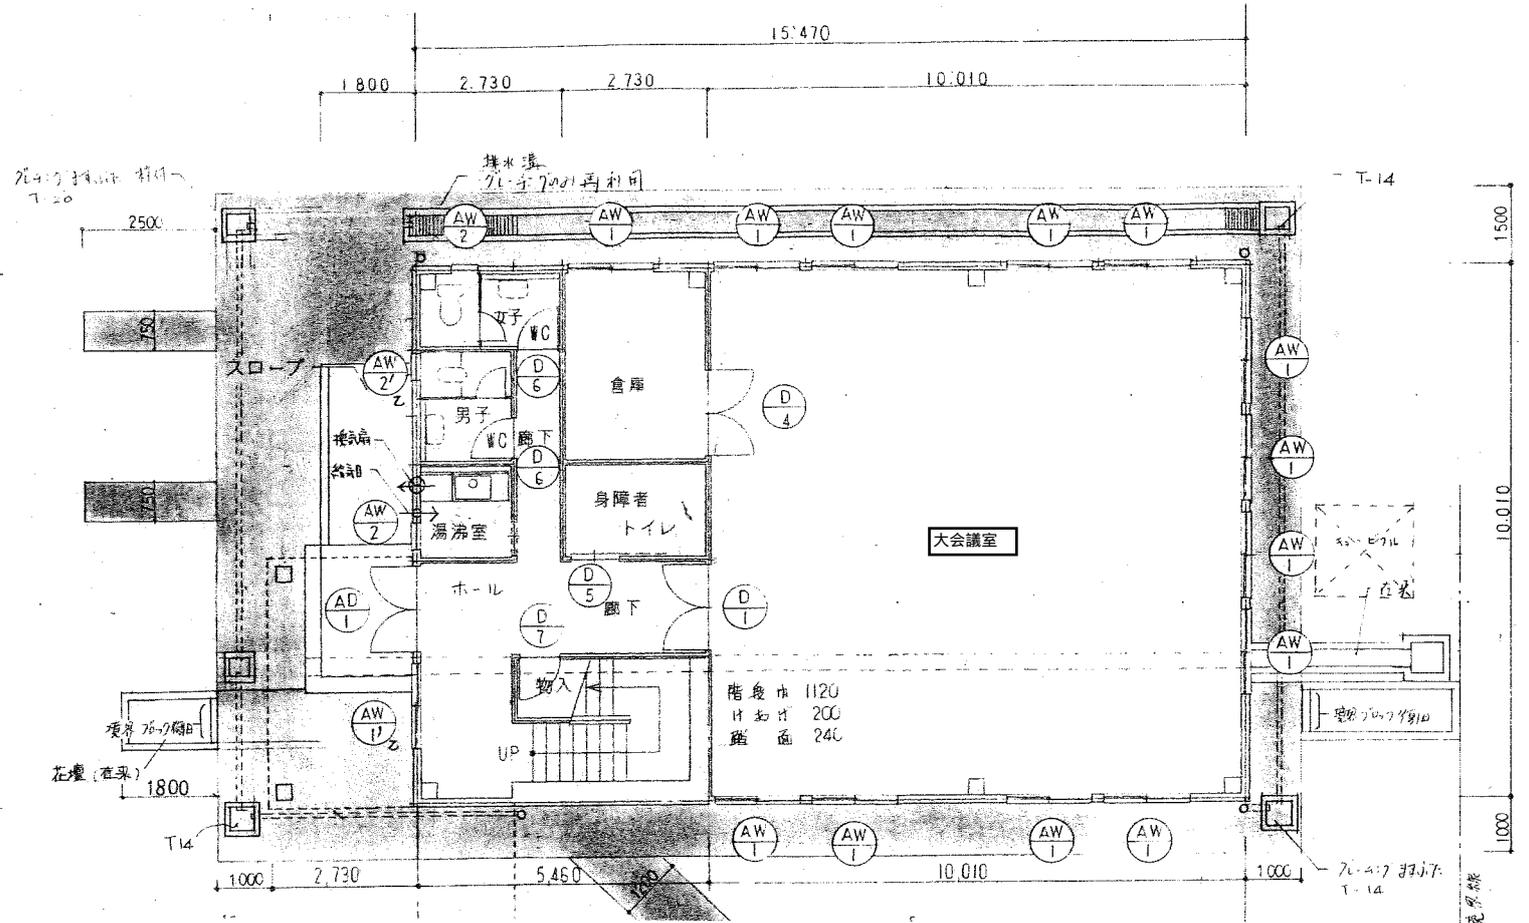

新庁舎(建物)1階 平面図