
別紙１

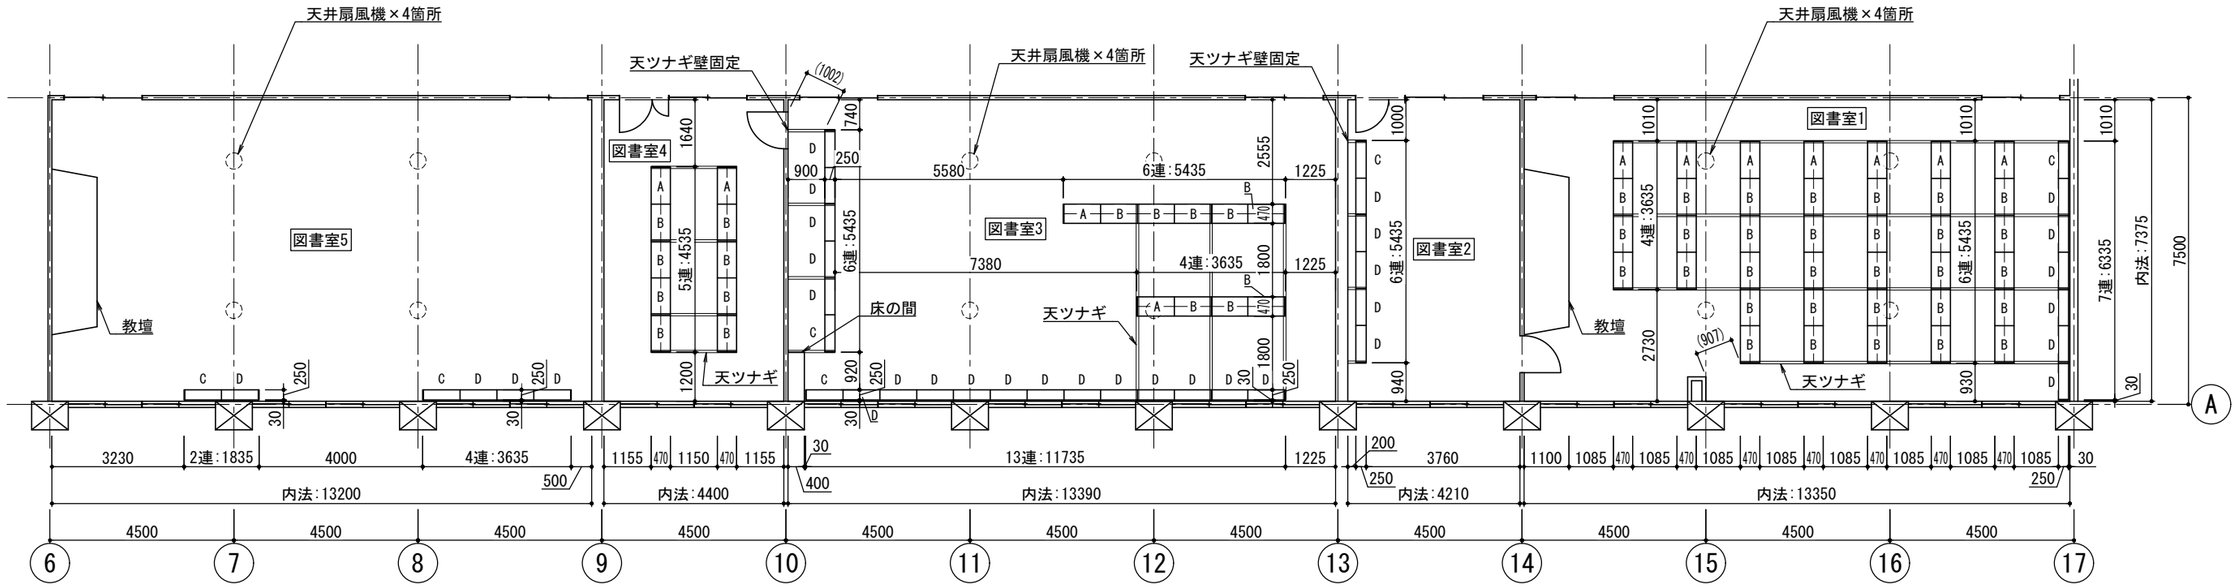

図書室1～5　書架配置図　S=1／150

建屋寸法は参考とします

図書室5　数量表

番号	品　名	台数	延連数	延段数
C	スチール書架　基本単式 有効6段 KU 371 - 257 SOR／D2	2	2	12
D	スチール書架　連結単式 有効6段 KU 371 - 257 SAR／D2	4	4	24
		6	6	36

図書室3　数量表

番号	品　名	台数	延連数	延段数
A	スチール書架　基本複式 有効6段 KU 371 - 257 WOR／D2	2	4	24
B	スチール書架　連結複式 有効6段 KU 371 - 257 WAR／D2	8	16	96
C	スチール書架　基本単式 有効6段 KU 371 - 257 SOR／D2	2	2	12
D	スチール書架　連結単式 有効6段 KU 371 - 257 SAR／D2	17	17	102
		29	39	234

図書室1　数量表

番号	品　名	台数	延連数	延段数
A	スチール書架　基本複式 有効6段 KU 371 - 257 WOR／D2	7	14	84
B	スチール書架　連結複式 有効6段 KU 371 - 257 WAR／D2	31	62	372
C	スチール書架　基本単式 有効6段 KU 371 - 257 SOR／D2	1	1	6
D	スチール書架　連結単式 有効6段 KU 371 - 257 SAR／D2	6	6	36
		45	83	498

図書室4　数量表


番号	品　名	台数	延連数	延段数
A	スチール書架　基本複式 有効6段 KU 371 - 257 WOR／D2	2	4	24
B	スチール書架　連結複式 有効6段 KU 371 - 257 WAR／D2	8	16	96
		10	20	120

図書室2　数量表


番号	品　名	台数	延連数	延段数
C	スチール書架　基本単式 有効6段 KU 371 - 257 SOR／D2	1	1	6
D	スチール書架　連結単式 有効6段 KU 371 - 257 SAR／D2	5	5	30
		6	6	36

図書室1～5　数量表


番号	品　名	台数	延連数	延段数
A	スチール書架　基本複式 有効6段 KU 371 - 257 WOR／D2	11	22	132
B	スチール書架　連結複式 有効6段 KU 371 - 257 WAR／D2	47	94	564
C	スチール書架　基本単式 有効6段 KU 371 - 257 SOR／D2	6	6	36
D	スチール書架　連結単式 有効6段 KU 371 - 257 SAR／D2	32	32	192
		96	154	924

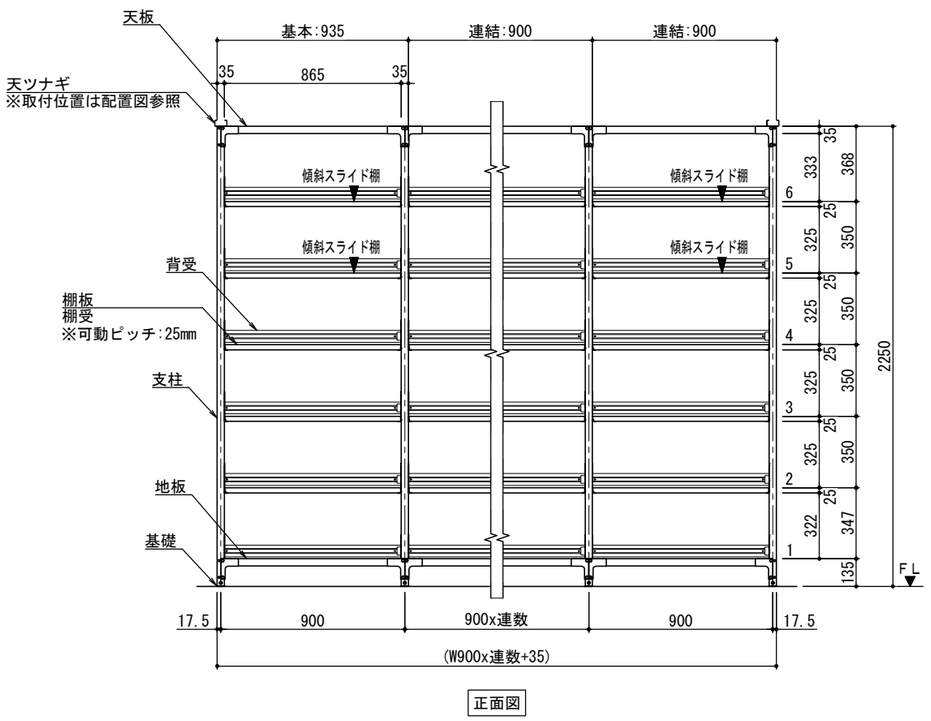


正面図

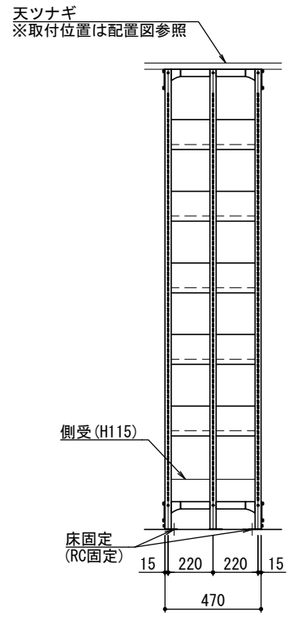

側面図(複式)

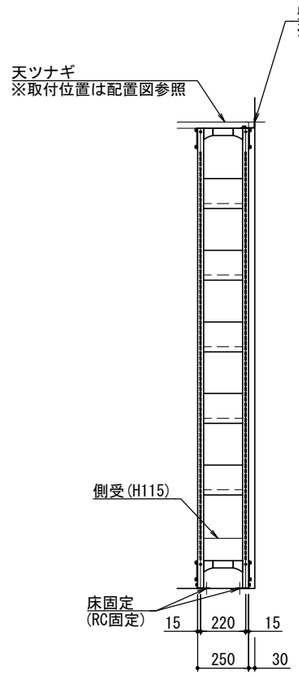

側面図(単式)

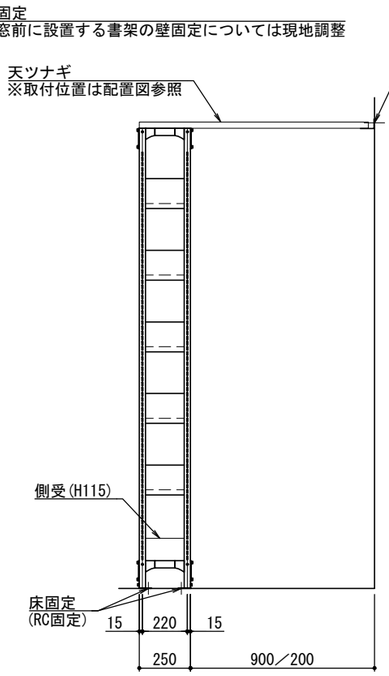

側面図(単式)

図書室1～5　書架姿図　S=1／30

備　　考

・付属品	：	背受、側受(H115・最下段のみ)、傾斜スライド棚(5,6段目)
・固定	：	床固定、壁固定、天ツナギ
・棚構造	：	天板・地板・支柱によるブレースを用いないフレーム構造(耐震ガセット方式)
・棚板	：	可動式(側受兼用棚受式)で互換性のあるものとし、可動ピッチを25㎜
・支柱	：	支柱形状は、コ-35×30、複柱式とし、単式棚は2本柱、複式棚は3本柱
・棚板最大積載質量	：	40kg/段
・塗装	：	アクリル系樹脂塗装(静電塗装)　及び　ポリエステル系樹脂塗装(粉体塗装)
・塗装色	：	ホワイト色
・製作	：	ISO9001 及び　ISO14001 認証取得工場